

MAPA DO CELÓW PROJEKTOWYCH
Skala 1:500 Ark. 1 z 2
Objekt: Gdańsk, ul. Narwicksa, dz. 169/3 i inne
Identyfikator i nazwa gminy: M.Gdańsk [226101_1]
Identyfikator i nazwa obszaru ewidencyjnego: 0058
Układ współrzędnych prostokątnych płaskich: 2000 strefa 6
Układ wysokościowy: Kronstadt 86 bis
ID zgłoszenia prac geodezyjnych: WG-III.6640.1.3355.2022
Nazwa wykonawcy prac oraz imię i nazwisko wraz z numerem uprawnień zawodowych kierownika prac geodezyjnych:

Data oraz imię i nazwisko osoby, która opracowała mapę:

Gdańsk, dnia 26.08.2022 r.
Mapa jest aktualna pod względem sytuacji, wysokości, podziemnego uzbrojenia terenu i ewidencji gruntów na dzień 26.08.2022 r.
--- granica obszaru, który był przedmiotem aktualizacji
--- treść fakultatywna mapy

UWAGA!
Nie wyklucza się istnienia w terenie innych, nie wykazanych na niniejszej mapie urządzeń podziemnych, które nie były zgłoszone do inwentaryzacji, lub o których brak jest informacji w instytucjach branżowych.
Służebności gruntowych nie badano, punktów granicznych nie szukano.
W dniu 01.08.2022 r. uzupełniono treść nakładki ZUDP - patrz mapa.

Poświadczam, że niniejszy dokument został opracowany w wyniku prac geodezyjnych i kartograficznych, których rezultaty zawiera operat techniczny pozytywnie zweryfikowany. Jednocześnie informuję, że jestem świadomy odpowiedzialności karnej za złożenie fałszywego oświadczenia.

Identyfikator zgłoszenia prac geodezyjnych	WG-III.6640.1.3355.2022
Organ służby geodezyjnej, który otrzymał zgłoszenie	Prezydent Miasta Gdańska ul. Nowe Ogrody 8/12 80-803 Gdańsk
Wykonawca prac geodezyjnych	Firma Usługowo-Handlowa "DIAZ" 80-298 Gdańsk, ul. Wolinowa 25 NIP 584-095-62-69
Nr oraz data sporządzenia dokumentu zawierającego wynik pozytywnej weryfikacji	Protokół weryfikacji nr: WG-III.6640.1.3355.2022_34885 z dnia 21.09.2022 r.
Imię i nazwisko oraz nr uprawnień zawodowych kierownika prac	

MAPA DO CELÓW PROJEKTOWYCH
Skala 1:500 Ark. 2 z 2
Objekt: Gdańsk, ul. Narwicksa, dz. 169/3 i inne
Identyfikator i nazwa gminy: M.Gdańsk [226101_1]
Identyfikator i nazwa obszaru ewidencyjnego: 0058
Układ współrzędnych prostokątnych płaskich: 2000 strefa 6
Układ wysokościowy: Kronstadt 86 bis
ID zgłoszenia prac geodezyjnych: WG-III.6640.1.3355.2022
Nazwa wykonawcy prac oraz imię i nazwisko wraz z numerem uprawnień zawodowych kierownika prac geodezyjnych:


Data oraz imię i nazwisko osoby, która opracowała mapę:

Gdańsk, dnia 26.08.2022 r.
Mapa jest aktualna pod względem sytuacji, wysokości, podziemnego uzbrojenia terenu i ewidencji gruntów na dzień 26.08.2022 r.
--- granica obszaru, który był przedmiotem aktualizacji
--- treść fakultatywna mapy

UWAGA!
Nie wyklucza się istnienia w terenie innych, nie wykazanych na niniejszej mapie urządzeń podziemnych, które nie były zgłoszone do inwentaryzacji, lub o których brak jest informacji w instytucjach branżowych.
Służebności gruntowych nie badano, punktów granicznych nie szukano.
W dniu 01.08.2022 r. uzupełniono treść nakładki ZUDP - patrz mapa.

Poświadczam, że niniejszy dokument został opracowany w wyniku prac geodezyjnych i kartograficznych, których rezultaty zawiera operat techniczny pozytywnie zweryfikowany. Jednocześnie informuję, że jestem świadomy odpowiedzialności karnej za złożenie fałszywego oświadczenia.

Identyfikator zgłoszenia prac geodezyjnych	WG-III.6640.1.3355.2022
Organ służby geodezyjnej, który otrzymał zgłoszenie	Prezydent Miasta Gdańska ul. Nowe Ogrody 8/12 80-803 Gdańsk
Wykonawca prac geodezyjnych	Firma Usługowo-Handlowa "DIAZ" 80-298 Gdańsk, ul. Wolinowa 25 NIP 584-095-62-69
Nr oraz data sporządzenia dokumentu zawierającego wynik pozytywnej weryfikacji	Protokół weryfikacji nr: WG-III.6640.1.3355.2022_34885 z dnia 21.09.2022 r.
Imię i nazwisko oraz nr uprawnień zawodowych kierownika prac	

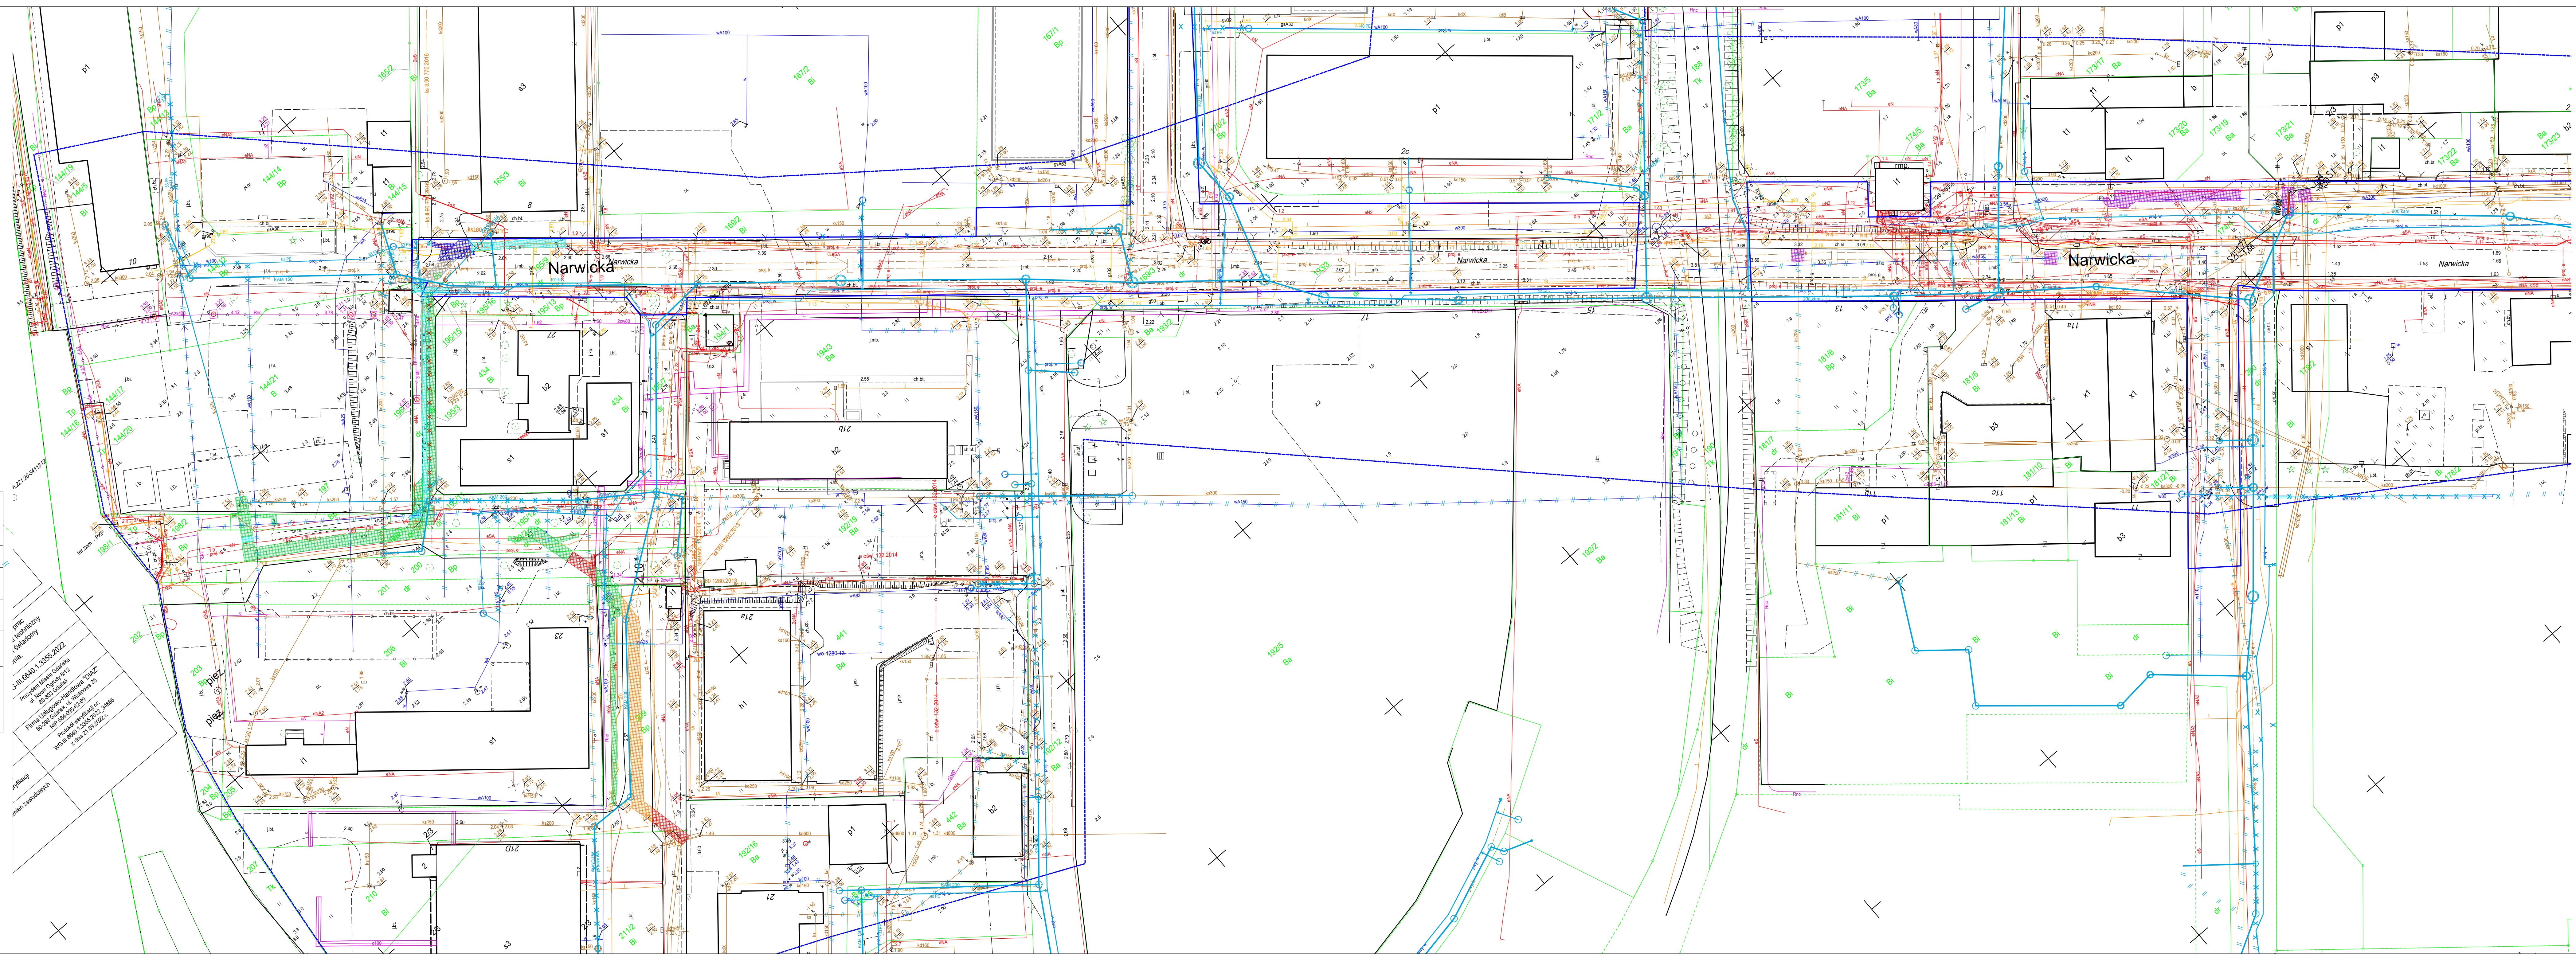

- LEGENDA**
- PROJEKTOWANA KANALIZACJA SANITARNA
 - ISTNIEJĄCA KANALIZACJA SANITARNA DO DEMONTAŻU
 - PROJEKTOWANE UNIECZYNNIENIE KANALIZACJI SANITARNEJ DO POZOSTAWIENIA W GRUNCIE BEZ ZAMULANIA
 - KOREK
 - PROJEKT WG ODRĘBNEGO OPRAWOWANIA

- ODTWARZENIE NAWIERZCHNI Z PŁYT DROGOWYCH
- ODTWARZENIE NAWIERZCHNI Z PŁYT "TRYLINKA"
- ODTWARZENIE NAWIERZCHNI Z PŁYT "MEBA"
- ODTWARZENIE NAWIERZCHNI Z KOSTKI BETONOWEJ
- ODTWARZENIE NAWIERZCHNI Z PŁYT CHODNIKOWYCH (niezgodny z dnem w całej części, na się długo wylany wzdłuż)
- ODTWARZENIE NAWIERZCHNI ASFALTOWEJ
- ODTWARZENIE NAWIERZCHNI NIUTWARDZONEJ ASFALTOWEJ
- ODTWARZENIE NAWIERZCHNI SIECI ROWEROWEJ
- ODTWARZENIE ZIELENI
- ISTNIEJĄCY PAS DROGOWY

Poświadczam się za zgodność z oryginałem mapy do celów projektowych przyjętej do państwowego zasobu geodezji i kartografii

mgr inż. Magdalena Wróblewska

GC Infrastructure	Zadanie: Budowa kanalizacji deszczowej w rejonie ul. Narwickskiej		
	Nazwa oprac.: ROZBÓRKA I BUDOWA SIECI KANALIZACJI SANITARNEJ		
Projektant:		mgr inż. Magdalena Wróblewska	
Opracowanie:		mgr inż. Natalia Rogulska mgr inż. Izabela Haj	
Sprawdzający:		mgr inż. Katarzyna Nowicka	