

MAPA DO CEŁÓW PROJEKTOWYCH
Skala 1:500 Ark. 1 z 2
Objekt: Gdańsk, ul. Narwicka, dz. 169/3 i inne
Identyfikator i nazwa gminy: M. Gdańsk [226101_1]
Identyfikator i nazwa obszaru ewidencyjnego: 0058
Układ współrzędnych prostokątnych płaskich: 2000 strefa 6
Układ wysokościowy: Kronsztadt 86 bis
ID zgłoszenia prac geodezyjnych: WG-III.6640.1.3355.2022

Nazwa wykonawcy prac oraz imię i nazwisko wraz z numerem uprawnień zawodowych kierownika prac geodezyjnych:

Data oraz imię i nazwisko osoby, która opracowała mapę:

Gdańsk, dnia 26.08.2022 r.

Mapa jest aktualna pod względem sytuacji, wysokości, podziemnego uzbrojenia terenu i ewidencji gruntów na dzień 26.08.2022 r.

----- granica obszaru, który był przedmiotem aktualizacji

----- treść fakultatywna mapy

UWAGI!


Nie wykazuje się istnienia w terenie innych, nie wykazanych na niniejszej mapie urządzeń podziemnych, które nie były zgłoszone do inwentaryzacji, lub o których brak jest informacji w instytucjach branżowych.

Służebności gruntowych nie badano, punktów granicznych nie szukano.
W dniu 01.08.2022 r. uzupełniono treść nakładu ZUDP - patrz mapa.

Poświadczam, że niniejszy dokument został opracowany w wyniku prac geodezyjnych i kartograficznych, których rezultaty zawiera operat techniczny pozytywnie zweryfikowany. Jednocześnie informuję, że jestem świadomy odpowiedzialności karnej za złożenie fałszywego oświadczenia.

Identyfikator zgłoszenia prac geodezyjnych	WG-III.6640.1.3355.2022
Organ służby geodezyjnej, który otrzymał zgłoszenie	Prezydent Miasta Gdańska ul. Nowa Ogrody 8/12 80-803 Gdańsk
Wykonawca prac geodezyjnych	Firma Usługowo-Handlowa "DIAZ" 80-298 Gdańsk, ul. Wroclawska 25 NIP 584-095-62-69
Nr oraz data sporządzenia dokumentu zawierającego wynik pozytywnej weryfikacji	Protokół weryfikacji nr WG-III.6640.1.3355.2022.34885 z dnia 21.08.2022 r.
Imię i nazwisko oraz nr uprawnień zawodowych kierownika prac	228

TK
228

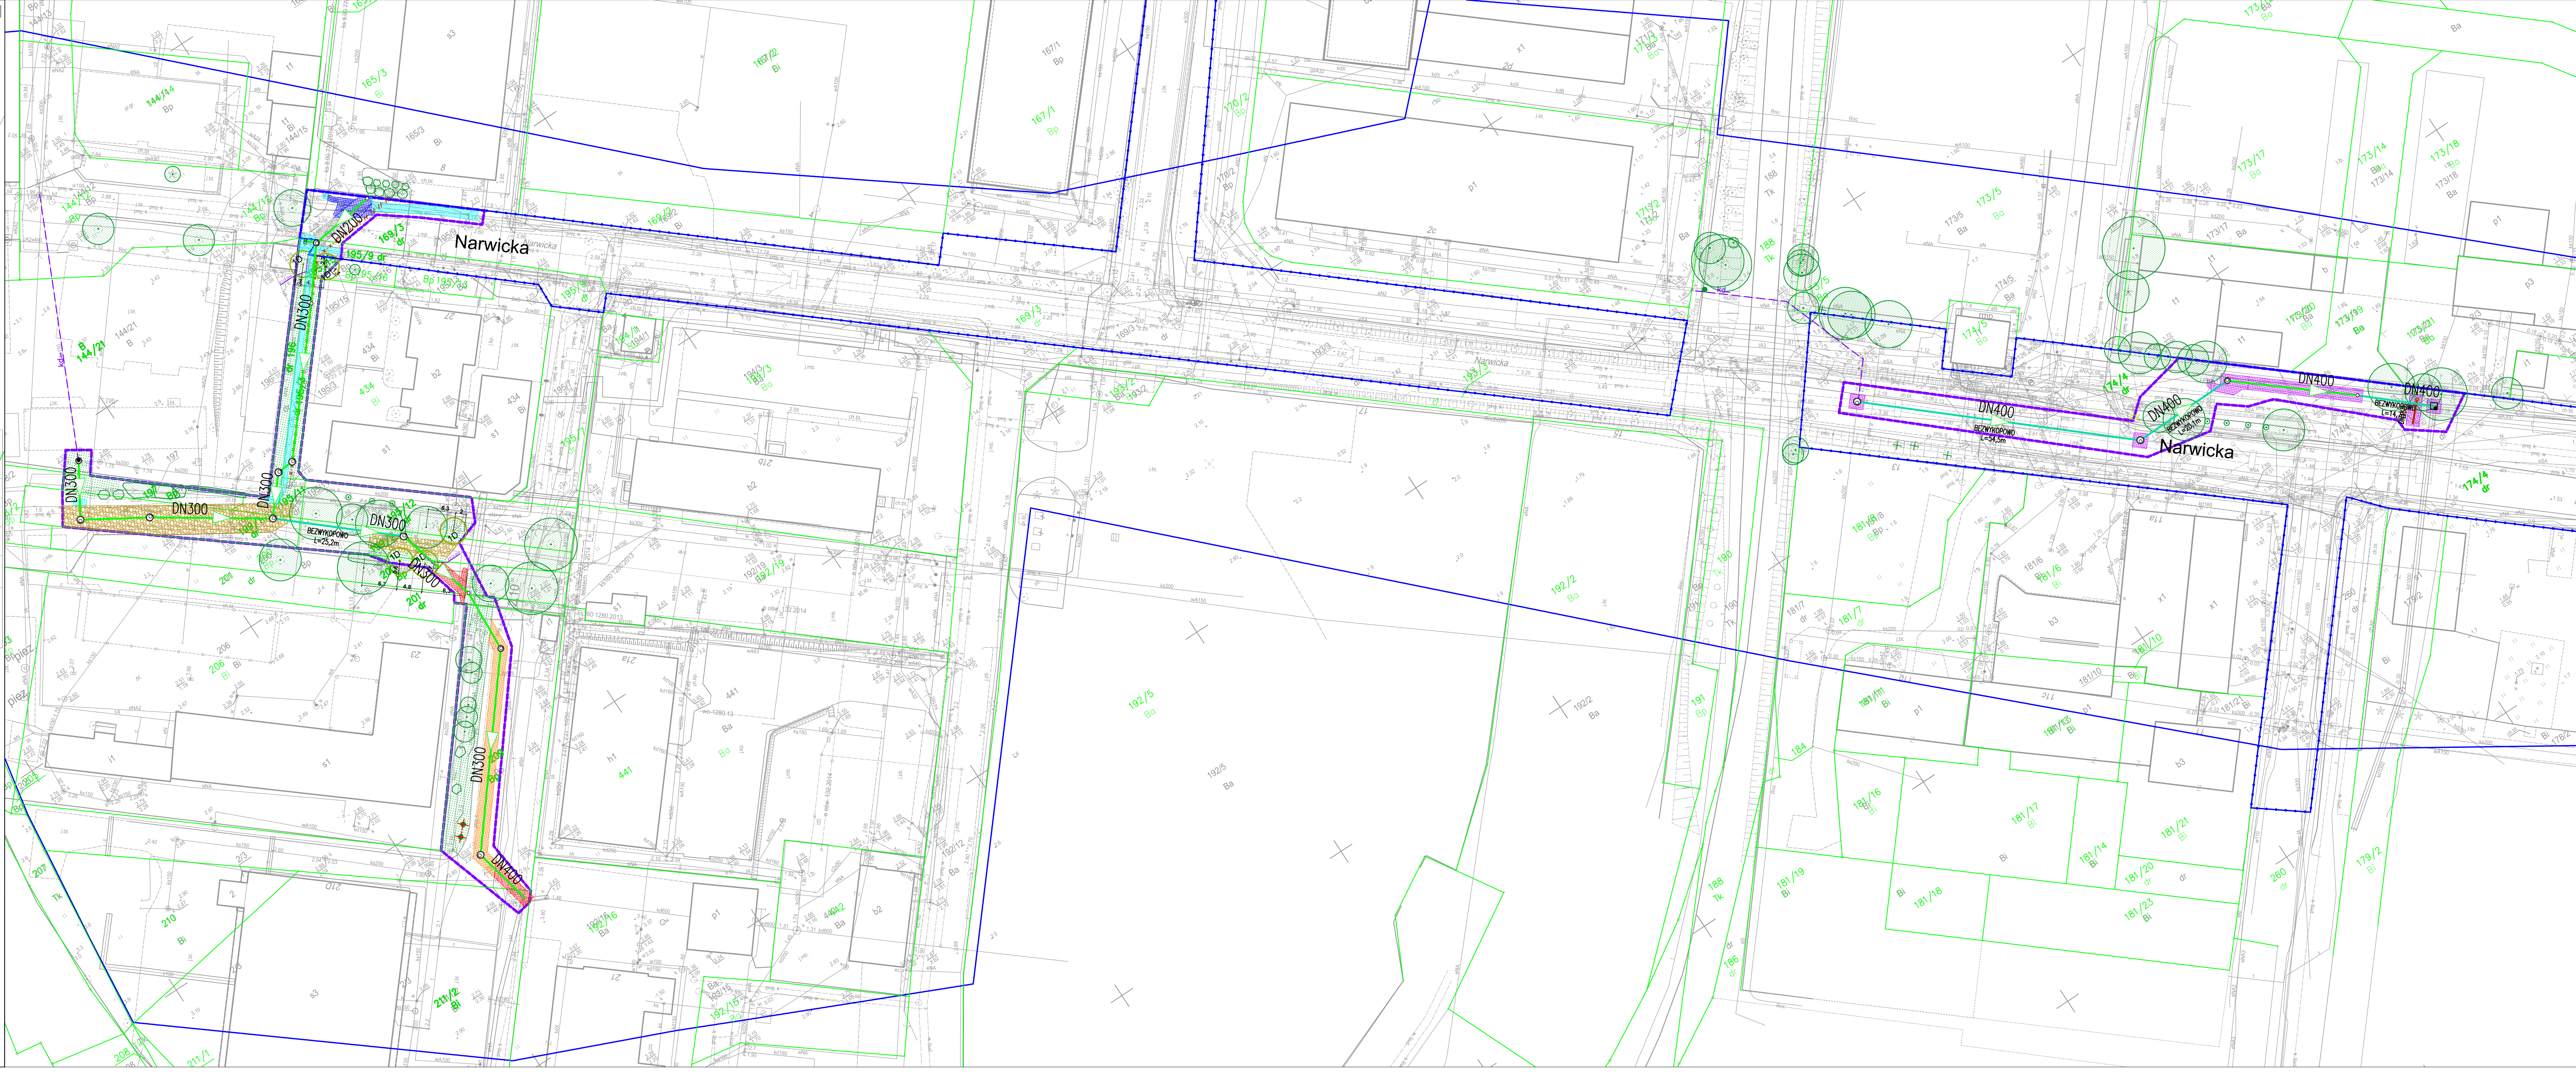

BUDOWA KANALIZACJI DESZCZOWEJ W REJONIE
UL. NARWICKIEJ W GDANSKU
Projektowana zieleni
SKALA 1:500

LEGENDA

- ZAKRES OPRACOWANIA
- GRANICE EWIDENCYJNE DZIAŁEK
- ODTWORZENIE NAWIERZCHNI Z PŁYT "TRYLINKA"
- ODTWORZENIE NAWIERZCHNI Z PŁYT "JOMB"
- ODTWORZENIE NAWIERZCHNI Z PŁYT "MEBA"
- ODTWORZENIE NAWIERZCHNI Z KOSTKI BETONOWEJ
- ODTWORZENIE NAWIERZCHNI Z PŁYT CHODNIKOWYCH (Należy otworzyć chodnik w pełnej szerokości, na całej długości wykonywanych robót)
- ODTWORZENIE NAWIERZCHNI ASFALTOWEJ
- ODTWORZENIE NAWIERZCHNI NIUTWARDZONEJ
- ODTWORZENIE NAWIERZCHNI ŚCIEŻKI ROOWEROWEJ ASFALTOWEJ
- ISTNIEJĄCY PAS DROGOWY
- PROJEKTOWANA KANALIZACJA DESZCZOWA
- ISTNIEJĄCA STUDZIENKA KO DO REGULACJI WYSOKOŚCIOWEJ I/LUB PRZEBUDOWY
- PROJEKTOWANA STUDZIENKA Z RUSZTEM WLOTOWYM
- ISTN. KAN. KS WYKORZYSTYWANY NA POTRZEBY PROJ. KANALIZACJI DESZCZOWEJ
- PROJEKTOWANA KANALIZACJA DESZCZOWA DO WYKONANIA METODA BEZWYKOPOWA
- PROJEKTOWANA KANALIZACJA DESZCZOWA-PRZED ZMIANAMI (UZGODNIONA)
- KANALIZACJA DO LIKWIDACJI
- PROJEKTOWANA KANALIZACJA SANITARNA
- ISTNIEJĄCA KANALIZACJA SANITARNA DO DEMONTAŻU
- PROJEKTOWANE UNECCZYNNIENIE KANALIZACJI SANITARNEJ DO POZOSTAWIENIA W GRUNCIE BEZ ZAMULANIA
- KOREK
- KANALIZACJA SANITARNA WG ODRĘBNEGO OPRACOWANIA
- ISTN. SIECI DO LIKWIDACJI WG ODRĘBNEGO OPRACOWANIA

OZNACZENIA BRANŻY ZIELENI:

- ISTN. DRZEW (DOMIAR GEODEZYJNY)
- PROJ. DRZEWA LIŚCIASTE
- PROJ. POWIERZCHNIE TRAWNIKOWE
- PROJ. UPORZĄDKOWANIE TERENU
- PROJ. EKRANY PRZECIWKORZENIOWE
- 1D WYKAZ PROJ. DRZEW

wymiary podano w metrach [m]

GC Infrastructure		Budowa kanalizacji deszczowej w rejonie ul. Narwickiej w Gdańsku Projektowane nasadzenia zastępcze	
Projektanci:		Projekt wykonawczy	
Opracowanie:		Nr rys: 2	
Sprawdzający:		Data: 04.2023	