


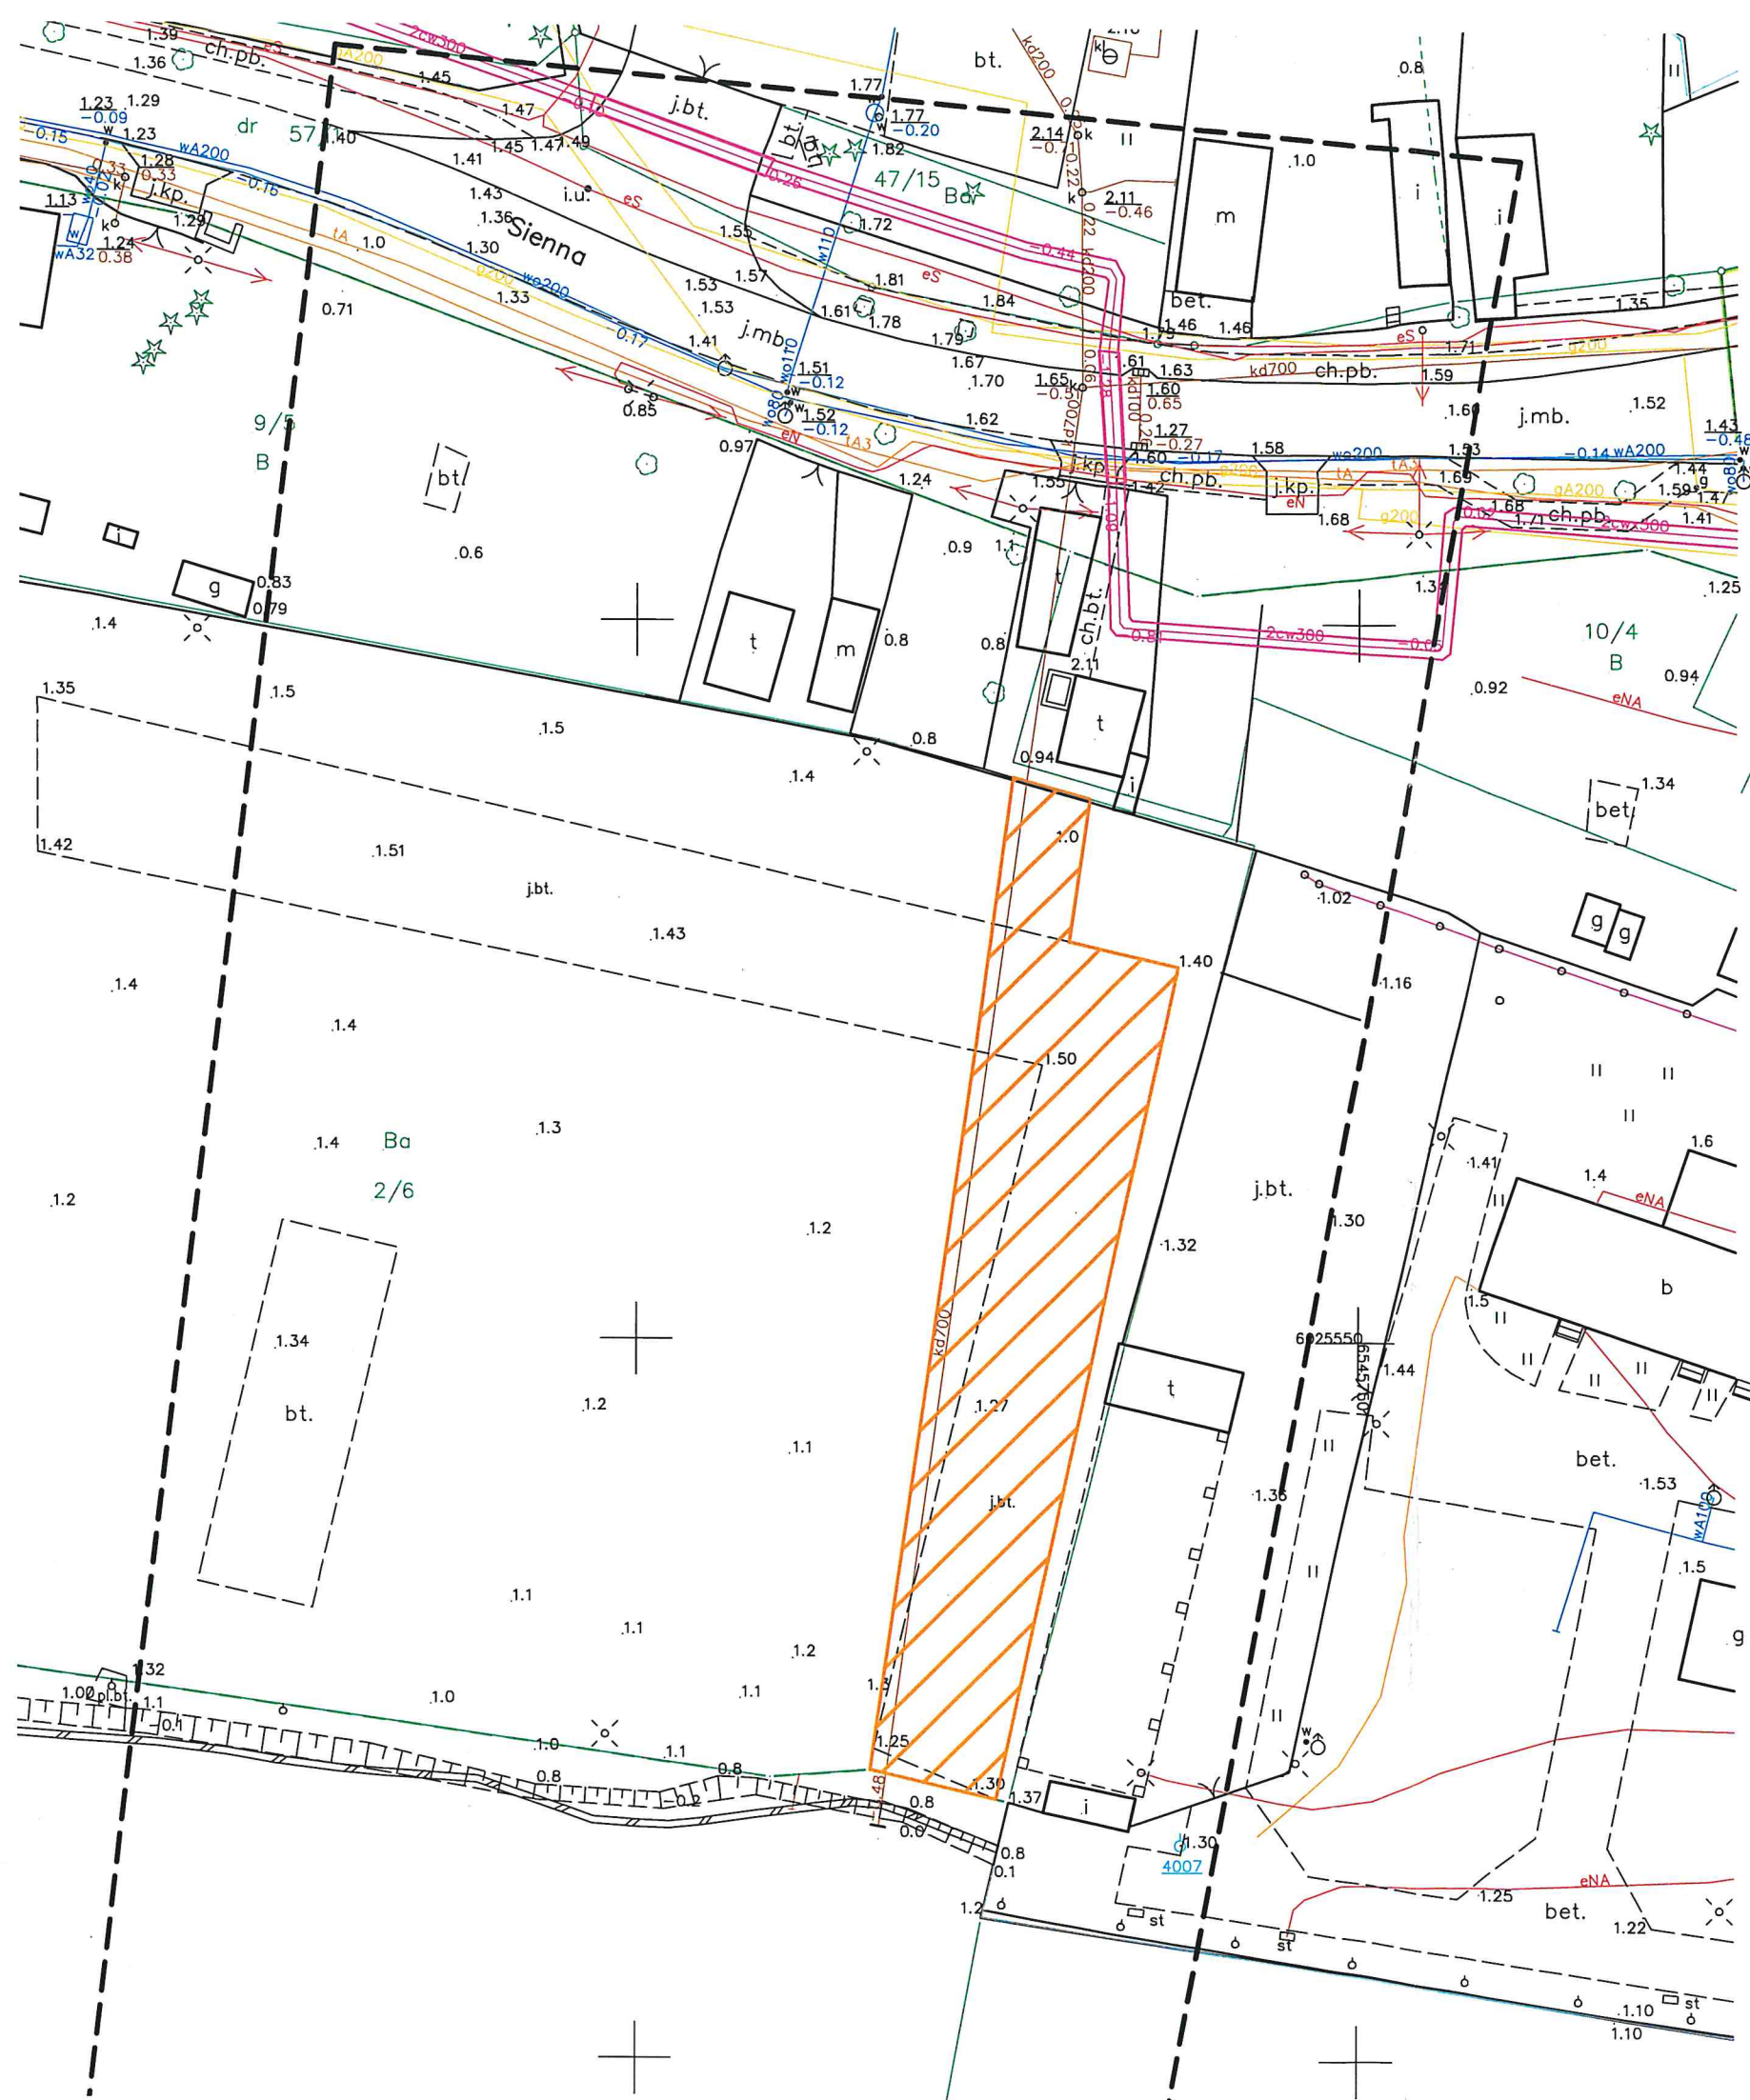

MAPA DO CELÓW PROJEKTOWYCH SKALA 1: 500

Obiekt: Gdańsk – ul. Sienna

Identyfikator i nazwa jednostki ewidencyjnej: 226101 1

Identyfikator i nazwa obrębu ewidencyjnego: 256,278

Nr sekcji: 6.221.26.24.2.3

Nr KERG : 6640.43011.2016

Układ współrzędnych prostokątnych płaskich: 2000 strefa 6

Geodezyjny układ odniesienia: Kronsztadt 86 bis

Mapa jest aktualna pod względem sytuacji, wysokości, uzbrojenia podz. terenu i ewidencji gruntów – na dzień: 23.11.2016

Imię i nazwisko lub nazwa podmiotu, który wykonał mapę oraz podpis osoby reprezentującej ten podmiot:

USŁUGI GEODEZYJNE
Marcin Świąder
80-180 Gdańsk, ul. Orłaj Lwowskich 74
REGON 220788644 NIP 7441069993
tel. 607 403 507 e-mail: mswiader1@o2.pl

Imię i nazwisko, numer świadectwa nadania uprawnień geodety, który sporządził mapę:

GEODETA UPRAWNIENIY

inż. Marcin Świąder
nr upr. GUGIK 20316

— — — — — Oznaczenie granic obszaru, który był przedmiotem aktualizacji

Uwaga!

Nie wyklucza się istnienia w terenie innych, nie wykazanych na niniejszej mapie urządzeń podziemnych, które nie były zgłoszone do inwentaryzacji, lub o których brak jest informacji w instytucjach branżowych.

Służebności gruntowych nie badano

Gdańsk, dnia 23.11.2016r.

— — — — — Obiekty nieobjęte katalogiem obiektów baz danych

(§ 80 ust.3 – Rozporz. MSWiA z dn. 09.11.2011r. Dz.U.Nr 236, poz.1572):

W dniu 22.11.2016r. uzupełniono o treść nakładki RKSPUT Gdańsk

– nie występują

Gdańsk, dn. 22.11.2016r.

GEODETA UPRAWNIENIY

inż. Marcin Świąder
nr upr. GUGIK 20316
tel. 607 403 507

 służebność

Powierzchnia służebności – 709 m2