

MAPA DO CELÓW PROJEKTOWYCH
SKALA 1:500
Obiekt: Gdańsk - ul. LESZCZYNOWA

Identyfikator i nazwa jednostki ewidencyjnej: 2261011
Identyfikator i nazwa obrębu ewidencyjnego: Szadółki [0048]
Nr sekcji: 6.220.25.13.4.1; 6.220.25.13.2.3
ID : WG-III.6640.2241.2023

Układ współrzędnych prostokątnych płaskich: 2000 strefa 6
Geodezyjny układ odniesienia: PL-EVRF2007-NH

podmiot wykonujący pracę:
Przedsiębiorstwo Geodezyjne "Astra" Sp. z o.o.
81-589 GDYNIA, ul. Kolendrowa 7D/39
NIP 958-16-59-359 REGON 221579078
tel. 601-690-290; 58 629-91-77

sporządził:
GEODETA uprawniony
Mirosław Piotrowski upr. M.G.P. i B nr 12894 -zakres 1 i 2

GEODETA
Mirosław Piotrowski
upr. M.G.P. i B nr 12894

LEGENDA:
Oznaczenie granicy obszaru, który był przedmiotem aktualizacji
Obiekty nieobjęte katalogiem obiektów baz danych

Służebności gruntowych nie badano.
Gdańsk, dnia: 2023.06.24

PRZEDSIĘBIORSTWO GEODEZYJNE
"ASTRA" Sp. z o.o.
81-589 GDYNIA, ul. KOLENDROWA 7D/39
tel. 601-690-290; (58) 629-91-77
mail: astra@data.pl; biuro@astrageodezja.pl

PRZEDSIĘBIORSTWO GEODEZYJNE
"ASTRA" Sp. z o.o. (4)
81-589 Gdynia, ul. Kolendrowa 7 D/39
NIP 958-16-59-359, Regon 221579078
tel. 601-690-290; 58 629-91-77


Signed by /
Podpisano przez:
Mirosław Piotrowski
Przedsiębiorstwo
Geodezyjne ASTRA
Sp. z o.o.
Date / Data:
2023-06-30 15:07

PRZEDSIĘBIORSTWO GEODEZYJNE
"ASTRA" Sp. z o.o.
81-589 GDYNIA, ul. KOLENDROWA 7D/39
tel. 601-690-290; (58) 629-91-77
mail: astra@data.pl; biuro@astrageodezja.pl

Plik zawiera dane (jeżeli istnieją) z bazy RKSPUT Gdańsk według stanu na dzień 2023.06.24.

Poświadczam, że niniejszy dokument został opracowany w wyniku prac geodezyjnych i kartograficznych, których rezultaty zawiera operat techniczny pozytywnie zweryfikowany. Jednocześnie informuję, że jestem świadomy odpowiedzialności karnej za złożenie fałszywego oświadczenia.	
Identyfikator zgłoszenia prac geodezyjnych	WG-III.6640.2241.2023
Organ służby geodezyjnej, który otrzymał zgłoszenie	PREZYDENT MIASTA GDAŃSKA
Wykonawca prac geodezyjnych	PRZEDSIĘBIORSTWO GEODEZYJNE ASTRA Sp. z o.o.
Nr oraz data sporządzenia dokumentu zawierającego wynik pozytywnej weryfikacji	Protokół Weryfikacji Nr WG-III.6640.2241.2023_41102 z dnia 30.06.2023 r.
Imię i nazwisko oraz nr uprawnień zawodowych kierownika prac	Geodeta Mirosław Piotrowski Nr uprawnień 12894

GEODETA
Mirosław Piotrowski
upr. M.G.P. i B nr 12894

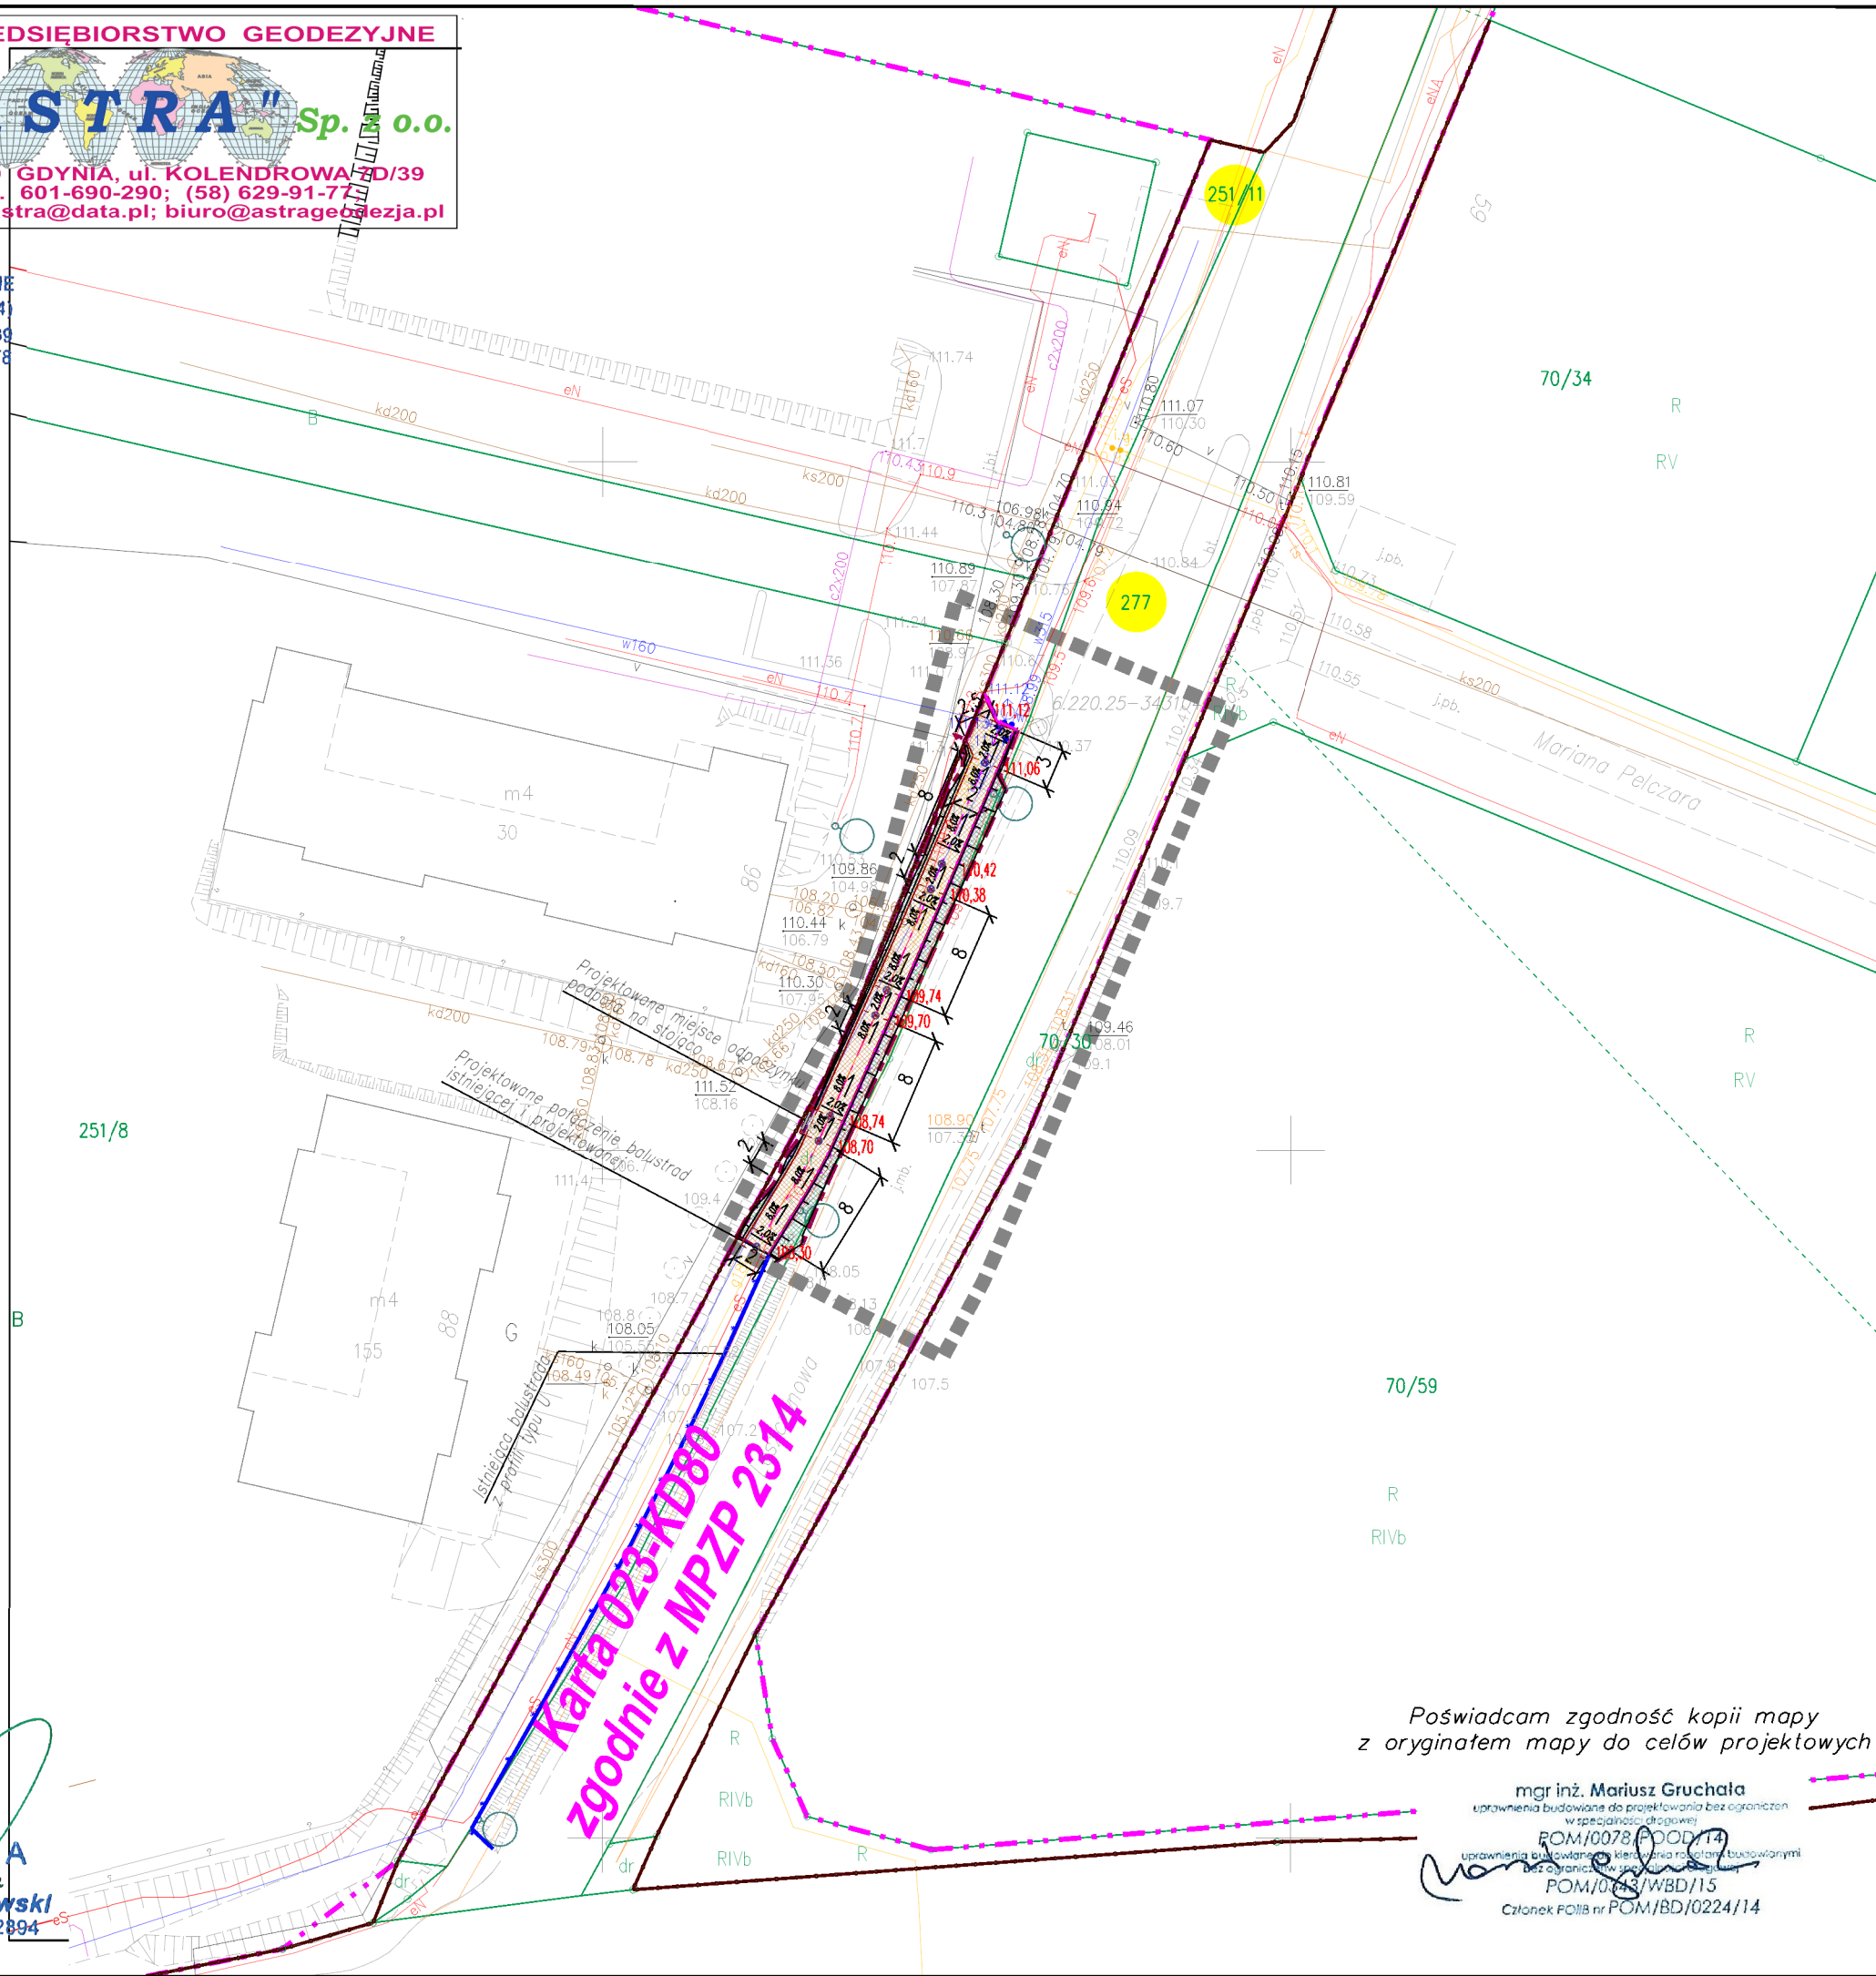


Poświadczam zgodność kopii mapy z oryginałem mapy do celów projektowych

mgr inż. Mariusz Gruchala
uprawnienia budowlane do projektowania bez ograniczeń w specjalności drogowej
POM/0078/POOD/14
uprawnienia budowlane do projektowania bez ograniczeń w specjalności inżynierskiej
POM/0183/WBD/15
Członek POIIB nr POM/BD/0224/14

PROJEKT
ZAGOSPODAROWANIA
TERENU

skala 1:500

Przebudowa odcinków ulic: Ostrzyckiej, Jabłoniowej i Leszczynowej w Gdańsku
polegająca na budowie chodników w ramach zadania
pn.: „Łączymy osiedla bezpieczne chodniki i skrót do Jasienia!”

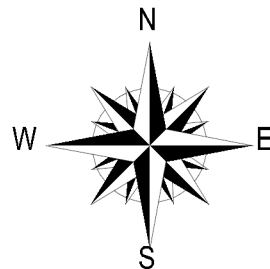

LEGENDA:

- granica pasa drogowego zgodnie z MPZP
- zakres opracowania projektu
- granica istniejącego pasa drogowego
- projektowany krawężnik betonowy obniżony 20x30cm
- projektowane obrzeże betonowe, krawędź chodnika, opaski bezpieczeństwa
- projektowana lokalizacja balustrady wzdłuż ul. Leszczynowej
- projektowana nawierzchnia chodnika z płytek chodnikowych 30x30cm, gr. 5cm
- zieleń na skarpach
- zinwentaryzowana zieleń
- istniejący wpust deszczowy
- rzędne i spadki projektowane
- istniejąca oprawa oświetleniowa

Jednostka projektowa: mg invent mariusz gruchala ul. Legendy 12 80-180 Gdańsk Tel. +48 505 059 701 e-mail: mariusz.gruchala@gmail.com facebook: mg invent		Inwestor: Dyrekcja Rozbudowy Miasta Gdańsk Dyrekcja Rozbudowy Miasta Gdańsk ul. Zagłowa 11 80-560 Gdańsk Przebudowa odcinków ulic: Ostrzyckiej, Jabłoniowej i Leszczynowej w Gdańsku polegająca na budowie chodników w ramach zadania pn.: „Łączymy osiedla bezpieczne chodniki i skrót do Jasienia!”	
Tytuł rys.: PROJEKT ZAGOSPODAROWANIA TERENU - UL. LESZCZYNOWA		Data: 10 sierpnia 2023	
Projektant:	mgr inż. Mariusz Gruchala uprawnienia budowlane do projektowania bez ograniczeń w specjalności drogowej POM/0078/POOD/14	Nr rys.:	Skala: 1:500 Format: 297x572
Projektant:	mgr inż. Agata Oldakowska-Gruchala	DRMG-PB-PZT-01.4	
Opracowanie	mgr inż. Agata Oldakowska-Gruchala		