

# INWENTARYZACJA DRZEWOSTANU

Tabela Wyników Inwentaryzacji

Nr. Inw.	Nazwa łacińska	Nazwa polska	Wysokość [m]	Pierśnica [cm]	Średnica korony [m]	Dyspozycje
<b>DRZEWA LIŚCIASTE</b>						
1	<i>Acer pseudoplatanus</i>	Klon jawor	15	130,156	10	Brak uwag
2	<i>Quercus robur</i>	Dąb szypułkowy	15	95,5	9	Brak uwag
<b>PNĄCZA</b>						
3	<i>Clematis vitalba</i>	Powojnik pnący	1,1		3,76x0,25	Brak uwag

# MAPA DO CELÓW PROJEKTOWYCH

SKALA 1:500

Obiekt: Szymanowskiego, dz. nr 809/8

Data opracowania mapy: 06.09.2021r.

Identyfikator i nazwa jednostki ewidencyjnej: 226101.1.M.Gdańsk

Identyfikator i nazwa obszaru ewidencyjnego: 226101.1.0031.031

Nr sekcji: 6.221.25.09.2.4, -10.1.3

Imię i nazwisko osoby lub podmiotu, który wykonał mapę:

**GEO WAP SP. Z O.O.**

ul. Jana Pawła II 30 + 80-462 Gdańsk  
NIP: 584-278-69-99 REGON: 385219622  
tel. 606-471-896  
biuro@geowap.pl

Imię i nazwisko geodety, który sporządził mapę: mgr inż. Paweł Kłockowski (nr upraw. 21537 zakres I i II)

ID Pracy: WG-III.6640.1.3849.2021

Układ współrzędnych prostokątnych płaskich: PL-2000/6

Układ wysokości: Kronstadt '86 bis

--- oznaczenie granic obszaru, który był przedmiotem aktualizacji

Dla działki w zakresie opracowania mapy nie badano słabejności gruntowych.

Nie wyklucza się istnienia w terenie urządzeń podziemnych, do których brak było

informacji branżowych i nie zostały odnotowane w trakcie inwentaryzacji geodezyjnej.

Gdańsk, dnia 06.09.2021r.

W zakresie opracowania mapy nie występują projektowane urządzenia uzgodnione

na naradach koordynacyjnych - zgodnie z treścią mapy.

Gdańsk, dnia 23.08.2021r.

Oświadczam, że operat techniczny zawierający rezultaty prac geodezyjnych, w wyniku których powstał niniejszy dokument uzyskał pozytywny wynik weryfikacji.

Identyfikator zgłoszenia prac geodezyjnych: WG-III.6640.1.3849.2021

Organ służby geodezyjnej, który otrzymał zgłoszenie: PREZYDENT MIASTA GDAŃSKA

Nr oraz data sporządzenia dokumentu zawierającego wynik pozytywnej weryfikacji: Protokół weryfikacji nr WG-III.6640.1.3849.2021.26826 z dnia 05.10.2021r.

Wykonawca prac geodezyjnych: GEO WAP SP. Z O.O.

Imię i nazwisko oraz nr uprawnień zawodowych kierownika prac: mgr inż. Paweł Kłockowski nr uprawnień 21537

Wskazaniem właściwej odpowiedzialności kierunek ze skutkiem ich wyłączenia.

mgr inż. Paweł Kłockowski nr uprawnień 21537

mgr inż. Paweł Kłockowski nr uprawnień 21537

<b>DRZEWA LIŚCIASTE</b>						
1	<i>Acer pseudoplatanus</i>	Klon jawor	15	130,156	10	Brak uwag
2	<i>Quercus robur</i>	Dąb szypułkowy	15	95,5	9	Brak uwag
<b>PNĄCZA</b>						
3	<i>Clematis vitalba</i>	Powojnik pnący	1,1		3,76x0,25	Brak uwag

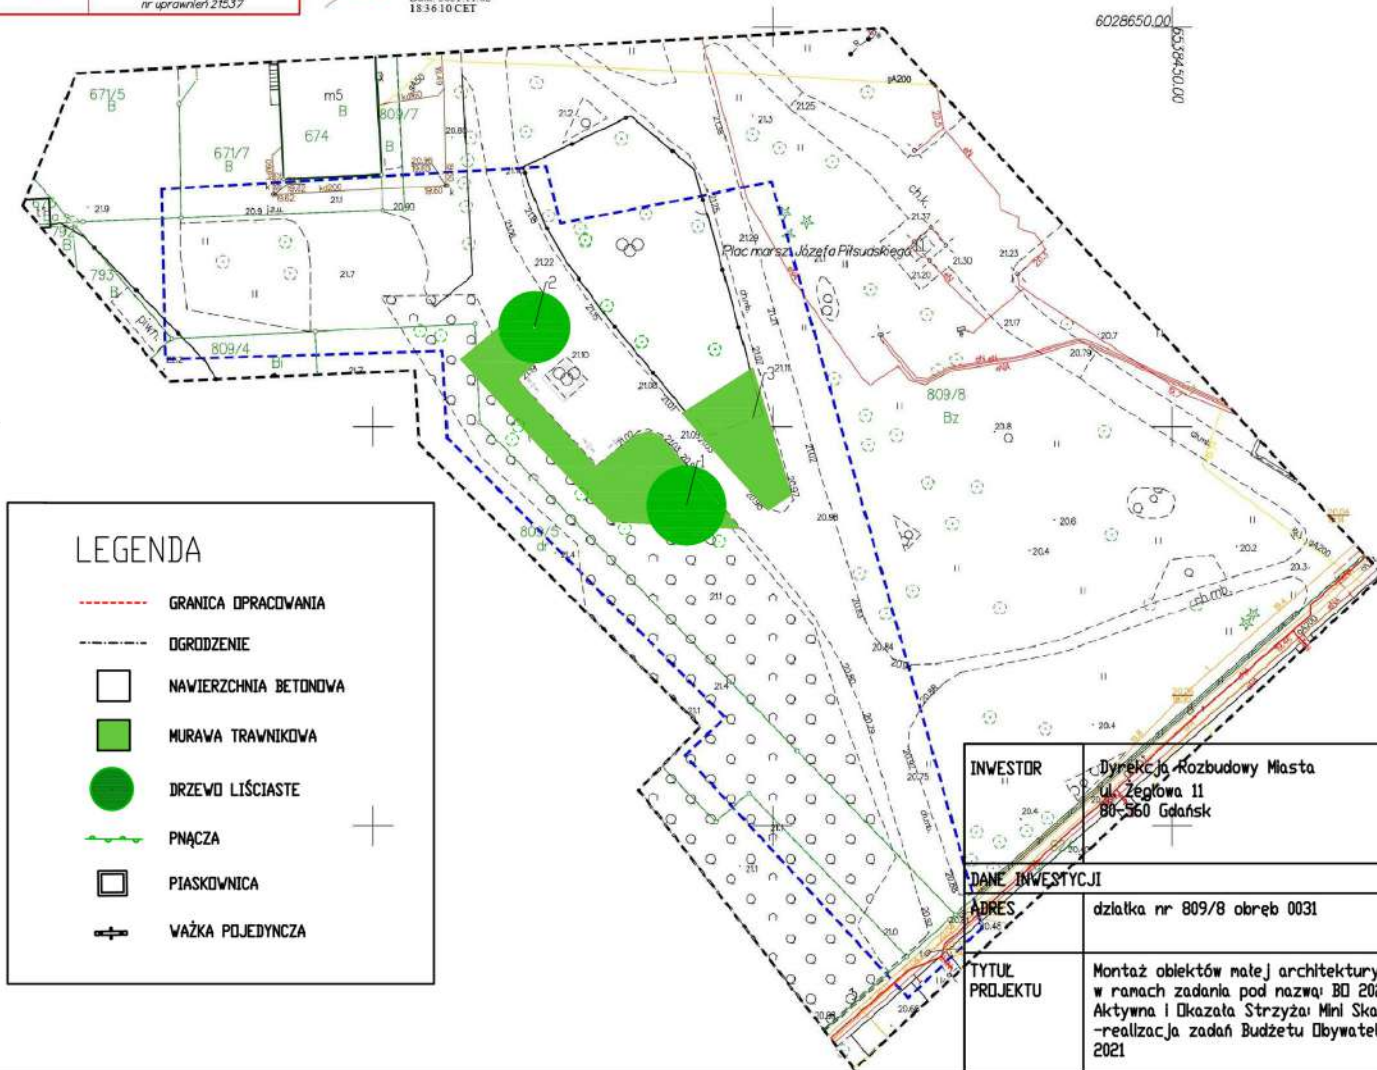

INWESTOR	Dyrekcja Rozbudowy Miasta ul. Żeglarska 11 80-360 Gdańsk
DANE INWESTYCJI	
ADRES	dziłka nr 809/8 obręb 0031
TYTUŁ PROJEKTU	Montaż obiektów małej architektury w ramach zadania pod nazwą: BO 2021 Aktywna i Okazała Strzyża Mini Skatepark -realizacja zadań Budżetu Obywatelskiego 2021
ETAP	INWENTARYZACJA ZIELENI
BRANŻA	ARCHITEKTURA KRAJOBRAZU
PROJEKTOWAŁ	Inż. Martyna Górecka
TYTUŁ RYSUNKU	PLAN ZAGOSPODAROWANIA TERENU
SKALA	1:500
DATA	10/2021
NR RYSUNKU	Z01