MAPA DO CELÓW PROJEKTOWYCH

Skala 1:500 Ark. 1 z 2

Obiekt: Gdańsk, ul. Narwicka, dz. 169/3 i inne

Identyfikator i nazwa gminy: M.Gdansk [226101_1]
Identyfikator i nazwa obrębu ewidencyjnego: 0058
Układ współrzędnych prostokątnych płaskich: 2000 strefa 6
Układ wysokościowy: Kronsztadt 86 bis
ID zgłoszenia prac geodezyjnych: WG-III.6640.1.3355.2022

Nazwa wykonawcy prac oraz imię i nazwisko wraz z numerem uprawnień zawodowych kierownika prac geodezyjnych:

Data oraz imię i nazwisko osoby, która opracowała mapę:

Gdańsk, dnia 26.08.2022 r.

Mapa jest aktualna pod względem sytuacji, wysokości, podziemnego uzbrojenia terenu i ewidencji gruntów na dzień 26.08.2022 r.

- granica obszaru, który był przedmiotem aktualizacji
- treść fakultatywna mapy

UWAGA!

Nie wyklucza się istnienia w terenie innych, nie wykazanych na niniejszej mapie urządzeń podziemnych, które nie były zgłoszone do inwentaryzacji, lub o których brak jest informacji w instytucjach branżowych.

Służebności gruntowych nie badano, punktów granicznych nie szukano.
W dniu 01.08.2022 r. uzupełniono treść nakładki ZUDP - patrz mapa.

Poświadczam, że niniejszy dokument został opracowany w wyniku prac geodezyjnych i kartograficznych, których rezultaty zawiera operat techniczny pozytywnie zweryfikowany. Jednocześnie informuję, że jestem świadomy odpowiedzialności karnej za złożenie fałszywego oświadczenia.

Identyfikator zgłoszenia prac geodezyjnych	WG-III.6640.1.3355.2022
Organ służby geodezyjnej, który otrzymał zgłoszenie	Prezydent Miasta Gdańska ul. Nowe Ogrody 8/12 80-803 Gdańsk
Wykonawca prac geodezyjnych	Firma Usługowo-Handlowa "DIAZ" 80-298 Gdańsk, ul. Wiolinowa 25 NIP 584-095-62-69
Nr oraz data sporządzenia dokumentu zawierającego wynik pozytywnej weryfikacji	Protokół weryfikacji nr: WG-III.6640.1.3355.2022_34885 z dnia 21.09.2022 r.
Imię i nazwisko oraz nr uprawnień zawodowych kierownika prac	

MAPA DO CELÓW PROJEKTOWYCH

Skala 1:500 Ark. 2 z 2

Obiekt: Gdańsk, ul. Narwicka, dz. 169/3 i inne

Identyfikator i nazwa gminy: M.Gdansk [226101_1]
Identyfikator i nazwa obrębu ewidencyjnego: 0058
Układ współrzędnych prostokątnych płaskich: 2000 strefa 6
Układ wysokościowy: Kronsztadt 86 bis
ID zgłoszenia prac geodezyjnych: WG-III.6640.1.3355.2022

Nazwa wykonawcy prac oraz imię i nazwisko wraz z numerem uprawnień zawodowych kierownika prac geodezyjnych:

Data oraz imię i nazwisko osoby, która opracowała mapę:

Gdańsk, dnia 26.08.2022 r.

Mapa jest aktualna pod względem sytuacji, wysokości, podziemnego uzbrojenia terenu i ewidencji gruntów na dzień 26.08.2022 r.

- granica obszaru, który był przedmiotem aktualizacji
- treść fakultatywna mapy

UWAGA!

Nie wyklucza się istnienia w terenie innych, nie wykazanych na niniejszej mapie urządzeń podziemnych, które nie były zgłoszone do inwentaryzacji, lub o których brak jest informacji w instytucjach branżowych.

Służebności gruntowych nie badano, punktów granicznych nie szukano.
W dniu 01.08.2022 r. uzupełniono treść nakładki ZUDP - patrz mapa.

Poświadczam, że niniejszy dokument został opracowany w wyniku prac geodezyjnych i kartograficznych, których rezultaty zawiera operat techniczny pozytywnie zweryfikowany. Jednocześnie informuję, że jestem świadomy odpowiedzialności karnej za złożenie fałszywego oświadczenia.

Identyfikator zgłoszenia prac geodezyjnych	WG-III.6640.1.3355.2022
Organ służby geodezyjnej, który otrzymał zgłoszenie	Prezydent Miasta Gdańska ul. Nowe Ogrody 8/12 80-803 Gdańsk
Wykonawca prac geodezyjnych	Firma Usługowo-Handlowa "DIAZ" 80-298 Gdańsk, ul. Wiolinowa 25 NIP 584-095-62-69
Nr oraz data sporządzenia dokumentu zawierającego wynik pozytywnej weryfikacji	Protokół weryfikacji nr: WG-III.6640.1.3355.2022_34885 z dnia 21.09.2022 r.
Imię i nazwisko oraz nr uprawnień zawodowych kierownika prac	

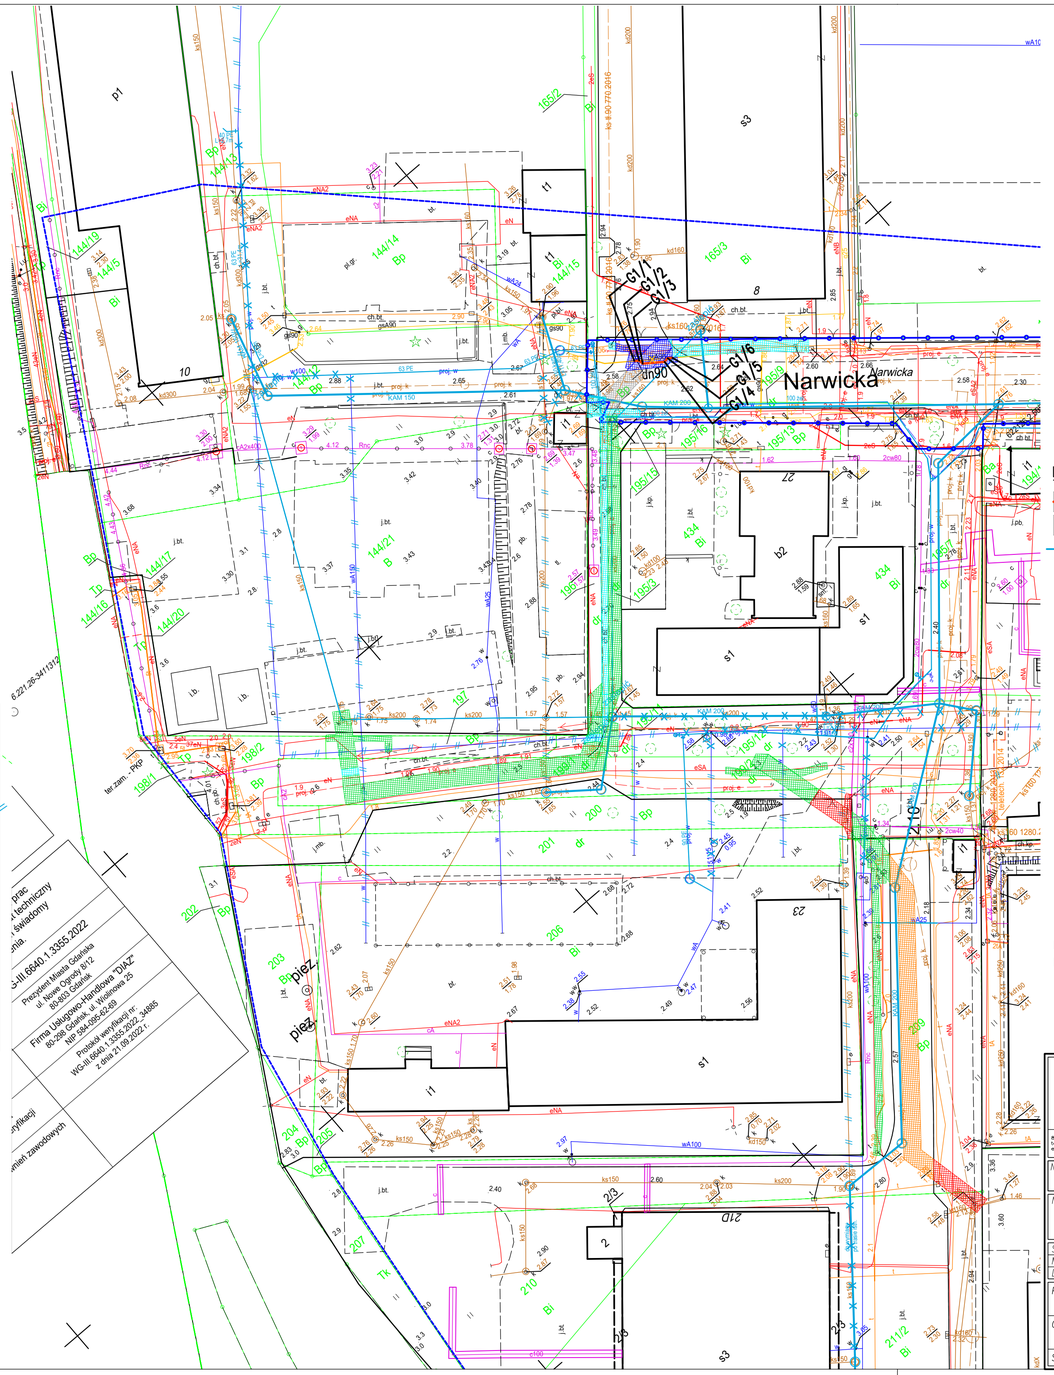

LEGENDA

- PROJEKTOWANE GAZOCIĄGI ŚREDNIEGO CIŚNIENIA
- ISTNIEJĄCE GAZOCIĄGI DO LIKWIDACJI
- PROJEKT WG ODRĘBNEGO OPRACOWANIA
- ODTWORZENIE NAWIERZCHNI Z PŁYT DROGOWYCH
- ODTWORZENIE NAWIERZCHNI Z PŁYT "TRYLINKA"
- ODTWORZENIE NAWIERZCHNI Z PŁYT "JOMB"
- ODTWORZENIE NAWIERZCHNI Z PŁYT "MEBA"
- ODTWORZENIE NAWIERZCHNI Z KOSTKI BETONOWEJ
- ODTWORZENIE NAWIERZCHNI Z PŁYT CHODNIKOWYCH (Należy odtworzyć chodnik w pełnej szerokości, na całej długości wykonywanych robót)
- ODTWORZENIE NAWIERZCHNI ASFALTOWEJ
- ODTWORZENIE NAWIERZCHNI NIEUTWARDZONEJ
- ODTWORZENIE NAWIERZCHNI ŚCIEŻKI ROWEROWEJ ASFALTOWEJ
- ODTWORZENIE ZIELENI
- ISTNIEJĄCY PAS DROGOWY

Poświadcza się za zgodność z oryginałem mapy do celów projektowych przyjętej do państwowego zasobu geodezji i kartografii

.....
mgr inż. Madalena Wróblewska

GC Infrastructure
80-252 Gdańsk, ul. Jaskowa Dolina 111a/3
tel. 58 344 44 50, fax: 58 344 44 49
e-mail: biuro@greencities.pl

Zadanie:
BUDOWA KANALIZACJI DESZCZOWEJ
W REJONIE ul. NARWICKIEJ
W GDAŃSKU

Nazwa opracowania:
ROZBIÓRKA I BUDOWA SIECI GAZOWEJ

Nazwa rysunku:
USYTUOWANIE SIECI GAZOWEJ

Stadium opracowania:	PROJEKT TECHNICZNY			Nr rysunku:
Nr proj.:	014	Skala:	1:500	S1.1
Data:	12.2022	Nr rew:	01	

Projektant:	mgr inż. Magdalena Wróblewska	specj.	instalacyjna	
		upr. nr	WAM/0052/PWBS/21	
	–	specj.	–	
		upr. nr	–	
Opracowanie:	mgr inż. Natalia Rogulska	specj.	–	
		upr. nr	–	
	mgr inż. Patryk Delęgowski	specj.	–	
		upr. nr	–	
Sprawdzający:	mgr inż. Katarzyna Nowicka	specj.	instalacyjna	
		upr. nr	POM/0470/PWBS/21	