Mapa do celów projektowych

Zakres 2

SKALA 1:500

Powiat: Gdańsk
Gmina : m. Gdańsk
Obręb: 080
Obręb: Gdańsk, ul. Na Stoku / ul. Biskupia, dz. 91 i inne
Ukł. Współrzędnych: 2000
Ukł. Odniesienia: Kronsztadt 86 bis
Id.zgłoszenia : WG-III.6640.1.1558.2019
Mapę zaktualizowano na dzień: 05.04.2019 r.
Data sporządzenia mapy : 10.04.2019 r.

Wykonanie niniejszej mapy nie było poprzedzone ustaleniami dotyczącymi ewentualnych służebności gruntowych obciążających grunty położone w granicach projektowanej inwestycji budowlanej.

Uwaga: Nie wyklucza się istnienia innych, nie wskazanych na niniejszej mapie urządzeń podziemnych, które nie były zgłoszone do inwentaryzacji, lub o których brak jest informacji w instytucjach branżowych.

W granicach opracowania mapy występują projektowane urządzenia uzgodnione w ZUD.

UWAGA: Nie wyklucza się istnienia w terenie innych przewodów, o których brak informacji wynika z zaszłości historycznych lub niedopełnienia przepisów zgłoszenia do inwentaryzacji (Ustawa: Prawo geodezyjne i kartograficzne – z 17.05.1989 r. Dz. U. z 2010 Nr 193 poz. 1287)

Zakres opracowania : ----------

Sporządzona przez:


ANMAR Waldemar Wesołowski
81–626 Gdynia ul. Graniczna 25
058 620 82 78 e–mail: anmar@anmar.gda.pl
NIP 583–142–63–65 , REGON 192764398

mgr. inż. Paweł Tarantowicz
geodeta uprawniony
(nr upr.21885)

Potwierdza się, że niniejszy dokument został opracowany zgodnie z przepisami ustawy Prawo geodezyjne i kartograficzne, obowiązującymi instrukcjami, wytycznymi technicznymi i normami dotyczącymi prac geodezyjno-kartograficznych oraz że posiada on aktualność wymaganą przepisami ustawy dla celu, któremu ma służyć.

Organ sprawujący kontrolę zasobu geodezyjnego i kartograficznego
Data wpływu: 2019-06-18
Podpis: [illegible]
Inspektor Agata Lechowska

Zasób geodezyjny i kartograficzny
Zgłoszenie nr: 2019125613
Data wpływu: 2019-06-18
Podpis: [illegible]
Inspektor Agata Lechowska

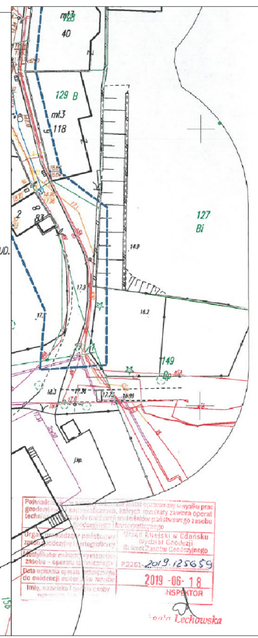

Mapa do celów projektowych

SKALA 1:500

Zakres 3

Powiat: Gdańsk
Gmina : m. Gdańsk
Obręb: 080
Obręb: Gdańsk, ul. Na Stoku / ul. Biskupia, dz. 91 i inne
Ukł. Współrzędnych: 2000
Ukł. Odniesienia: Kronsztadt 86 bis
Id.zgłoszenia : WG-III.6640.1.1558.2019
Mapę zaktualizowano na dzień: 05.04.2019 r.
Data sporządzenia mapy : 10.04.2019 r.

Wykonanie niniejszej mapy nie było poprzedzone ustaleniami dotyczącymi ewentualnych służebności gruntowych obciążających grunty położone w granicach projektowanej inwestycji budowlanej.

Uwaga: Nie wyklucza się istnienia innych, nie wskazanych na niniejszej mapie urządzeń podziemnych, które nie były zgłoszone do inwentaryzacji, lub o których brak jest informacji w instytucjach branżowych.

W granicach opracowania mapy występują projektowane urządzenia uzgodnione w ZUD.

UWAGA: Nie wyklucza się istnienia w terenie innych przewodów, o których brak informacji wynika z zaszłości historycznych lub niedopełnienia przepisów zgłoszenia do inwentaryzacji (Ustawa: Prawo geodezyjne i kartograficzne – z 17.05.1989 r. Dz. U. z 2010 Nr 193 poz. 1287)


Zakres opracowania : ----------

Sporządzona przez:

ANMAR Waldemar Wesołowski
81–626 Gdynia ul. Graniczna 25
058 620 82 78 e–mail: anmar@anmar.gda.pl
NIP 583–142–63–65 , REGON 192764398

mgr. inż. Paweł Tarantowicz
geodeta uprawniony
(nr upr.21885)



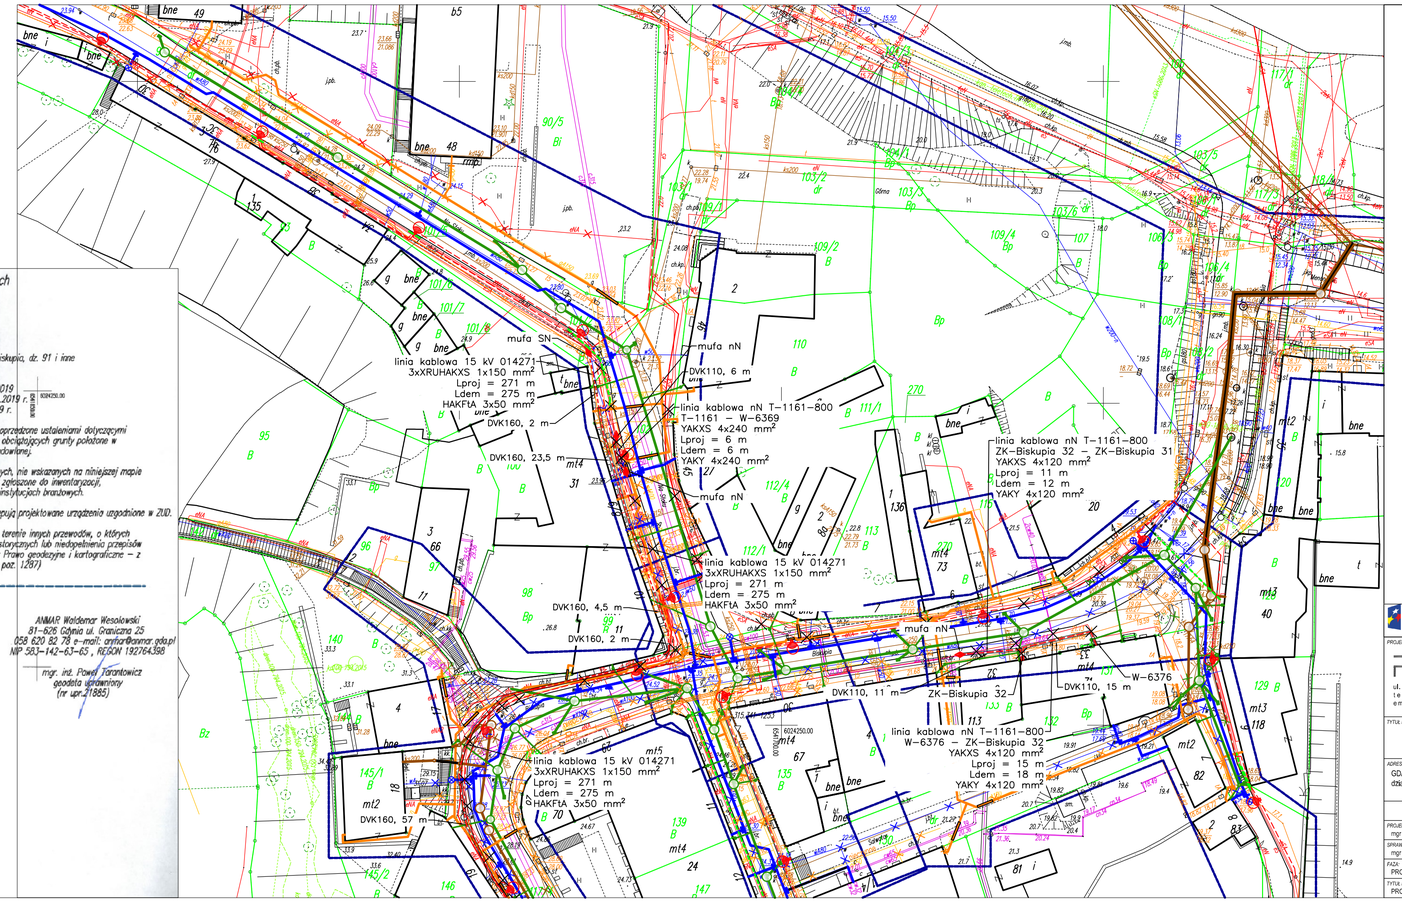

LEGENDA br. ELEKTRYCZNEJ

- proj. linia kablowa nN
- proj. linia kablowa SN
- demontaż lub unieczynnienie
- proj. mufa kablowa nN
- proj. rura A110 PS
- proj. rura A160 PS

Poświadczam zgodność kopii mapy do celów projektowych z oryginałem

Fundusze Europejskie Program Regionalny | URZĄD MARSZAŁKOWSKI WOJEWÓDZTWA POMORSKIEGO | Unia Europejska Europejskie Fundusze Strukturalne i Inwestycyjne

PROJEKT:

PROINWESTA
ul. Toruńska 18C/A 80-747 Gdańsk
tel./fax.: (058) 710-44-65
email: biuro@proinwesta.pl

INWESTOR:

Dyrekcja Rozbudowy Miasta Gdańska
Dyrekcja Rozbudowy Miasta Gdańska
ul. Zagłowa 11, 80-560 Gdańsk

TYTUŁ PROJEKTU:

REMONT UL. BISKUPIEJ, NA STOKU, SALWATOR I ZAROŚLAK
WRAZ Z PRZEBUDOWĄ INFRASTRUKTURY TECHNICZNEJ W RAMACH ZADANIA
REWITALIZACJA BISKUPIEJ GÓRKI I STAREGO CHEŁMU W GDAŃSKU

ADRES LOKALIZACJI:
GDAŃSK, UL. BISKUPIA, NA STOKU, SALWATOR, ZAROŚLAK
działki nr 91, 102, 117/4, 136, 158, 160, 188, 198/3, 241/4 obręb: 080

DATA: 11.2019

BRANŻA ELEKTRYCZNA - KOLIZJE

PROJEKTOWAŁ:
mgr inż. Piotr Dembicki, nr upr. POM/0011/PWOE/15

SPRAWDZIŁ:
mgr inż. Dominik Piesik, nr upr. POM/0184/POOE/14

FAZA: PROJEKT BUDOWLANY — 1:500

TYTUŁ RYSUNKU: PROJEKT ZAGOSPODAROWANIA TERENU — EE-01-1