Mapa do celów projektowych

Zakres 1

SKALA 1:500

Powiat: Gdańsk
Gmina : m. Gdańsk
Obręb: 080
Obiekt: Gdańsk, ul. Na Stoku / ul. Biskupia, dz. 91 i inne
Ul. Współrzędnych: 2000
Ul. Odniesienia: Kronsztadt 86 bis
Id.zgłoszenia : WG-18.6640.1.1558.2019
Mapa zaktualizowano na dzień: 05.04.2019 r.
Data sporządzenia mapy : 10.04.2019 r.

Wykonanie niniejszej mapy nie było poprzedzone ustaleniami dotyczącymi ewentualnych składowisk gruntowych obciążonych grupy pokładów w granicach projektowanej inwestycji budowlanej.

Uwaga: Nie wykluczа się istnienia innych, nie wskazanych na niniejszej mapie urządzeń podziemnych, które nie były zgłoszone do inwentaryzacji, lub o których brak jest informacji w instytucjach branżowych.

W granicach opracowania mapy występują projektowane urządzenia wypadkowe w ZUD.

UWAGA: Nie wykluczа się istnienia w terenie innych przewodów, o których brak informacji wynika z zasadzki historycznych lub niedopełnienia przepisów zgłoszenia do inwentaryzacji (Ustawa: Prawo geodezyjne i kartograficzne – z 17.05.1989 r. Dz. U. z 2010 Nr 193 poz. 1287)

Zakres opracowania : ----------

Sporządzono przez:

ANMAR Waldemar Wesołowski
81-626 Gdynia ul. Graniczna 25
058 629 82 78 e-mail: zamar@zmar.gda.pl
NIP 583–142–63–65 , REGON 192764398

mgr. inż. Paweł Feratowicz
geodeta uprawniony
(nr upr.21825)

Podstawa wpisu do ewidencji danych: zgłoszenie pracy geodezyjnej i kartograficznej, których wyniki mają stanowić podstawę aktualizacji operatu ewidencji gruntów i budynków
Organ prowadzący państwowy zasób geodezyjny i kartograficzny: Prezydent Miasta w Gdańsku Wydział Geodezji Referat Zasobu Geodezyjnego
Identyfikator zgłoszenia w rejestrze zgłoszeń: P.2261.2019.12.5.GD
Data wpisu do ewidencji danych: 2019-06-18
Data zakończenia aktualizacji operatu ewidencji gruntów i budynków:
INSPEKTOR
Agata Lechowska

Mapa do celów projektowych

Zakres 1

SKALA 1:500

Powiat: Gdańsk
Gmina : m. Gdańsk
Obręb: 080
Obiekt: Gdańsk, ul. Na Stoku / ul. Biskupia, dz. 91 i inne
Ul. Współrzędnych: 2000
Ul. Odniesienia: Kronsztadt 86 bis
Id.zgłoszenia : WG-18.6640.1.1558.2019
Mapa zaktualizowano na dzień: 05.04.2019 r.
Data sporządzenia mapy : 10.04.2019 r.

Wykonanie niniejszej mapy nie było poprzedzone ustaleniami dotyczącymi ewentualnych składowisk gruntowych obciążonych grupy pokładów w granicach projektowanej inwestycji budowlanej.

Uwaga: Nie wykluczа się istnienia innych, nie wskazanych na niniejszej mapie urządzeń podziemnych, które nie były zgłoszone do inwentaryzacji, lub o których brak jest informacji w instytucjach branżowych.

W granicach opracowania mapy występują projektowane urządzenia wypadkowe w ZUD.

UWAGA: Nie wykluczа się istnienia w terenie innych przewodów, o których brak informacji wynika z zasadzki historycznych lub niedopełnienia przepisów zgłoszenia do inwentaryzacji (Ustawa: Prawo geodezyjne i kartograficzne – z 17.05.1989 r. Dz. U. z 2010 Nr 193 poz. 1287)


Zakres opracowania : ----------

Sporządzono przez:

ANMAR Waldemar Wesołowski
81-626 Gdynia ul. Graniczna 25
058 629 82 78 e-mail: zamar@zmar.gda.pl
NIP 583–142–63–65 , REGON 192764398

mgr. inż. Paweł Feratowicz
geodeta uprawniony
(nr upr.21825)

Podstawa wpisu do ewidencji danych: zgłoszenie pracy geodezyjnej i kartograficznej, których wyniki mają stanowić podstawę aktualizacji operatu ewidencji gruntów i budynków
Organ prowadzący państwowy zasób geodezyjny i kartograficzny: Prezydent Miasta w Gdańsku Wydział Geodezji Referat Zasobu Geodezyjnego
Identyfikator zgłoszenia w rejestrze zgłoszeń: P.2261.2019.12.5.GD
Data wpisu do ewidencji danych: 2019-06-18
Data zakończenia aktualizacji operatu ewidencji gruntów i budynków:
INSPEKTOR
Agata Lechowska

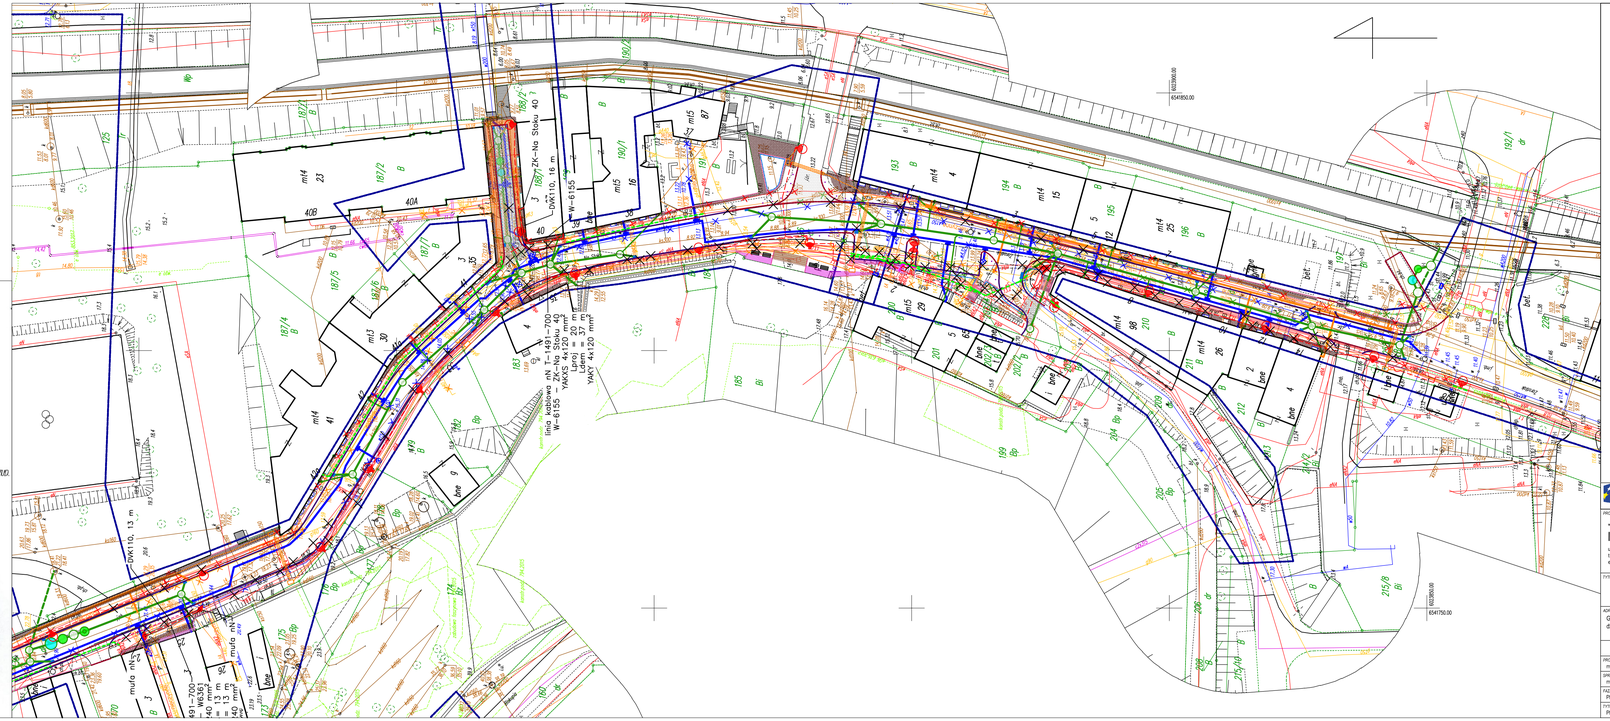

LEGENDA br. ELEKTRYCZNEJ

- proj. linia kablowa nN
- proj. linia kablowa SN
- demontaż lub unieczynnienie
- proj. mufa kablowa nN
- proj. rura A110 PS
- proj. rura A160 PS

Poświadczam zgodność kopii mapy do celów projektowych z oryginałem

Fundusze Europejskie Program Regionalny | Urząd Marszałkowski Województwa Pomorskiego | Unia Europejska Europejski Fundusz Strukturalno-Inwestycyjny

PROJEKTOWAŁ:
PROINWESTA
ul. Toruńska 18C/A 80-747 Gdańsk
tel./fax.: (058) 710-44-65
email: biuro@profinwesta.pl

INWESTOR:
Dyrekcja Rozbudowy Miasta Gdańska
ul. Żaglowa 11, 80-560 Gdańsk

TYTUŁ PROJEKTU:
REMONT UL. BISKUPIEJ, NA STOKU, SALWATOR I ZAROŚLAK
WRAZ Z PRZEBUDOWĄ INFRASTRUKTURY TECHNICZNEJ W RAMACH ZADANIA
REWITALIZACJA BISKUPIEJ GÓRKI I STAREGO CHEŁMU W GDAŃSKU

ADRES LOKALIZACJI:
GDAŃSK, UL. BISKUPIA, NA STOKU, SALWATOR, ZAROŚLAK
działki nr 91, 102, 1174, 136, 158, 160, 186, 1983, 2414 obręb: 080

DATA: 11.2019

BRANŻA ELEKTRYCZNA - KOLIZJE

PROJEKTOWAŁ: mgr inż. Piotr Dembicki, nr upr. POM/0011/PWOE/15
SPRAWDZIŁ: mgr inż. Dominik Pieślik, nr upr. POM/0194/POOE/14

FAZA: PROJEKT BUDOWLANY
SKALA: 1:500

TYTUŁ RYSUNKU: PROJEKT ZAGOSPODAROWANIA TERENU
NR RYSUNKU: EE-01-3