
ORIENTACJA

SKALA 1:10 000

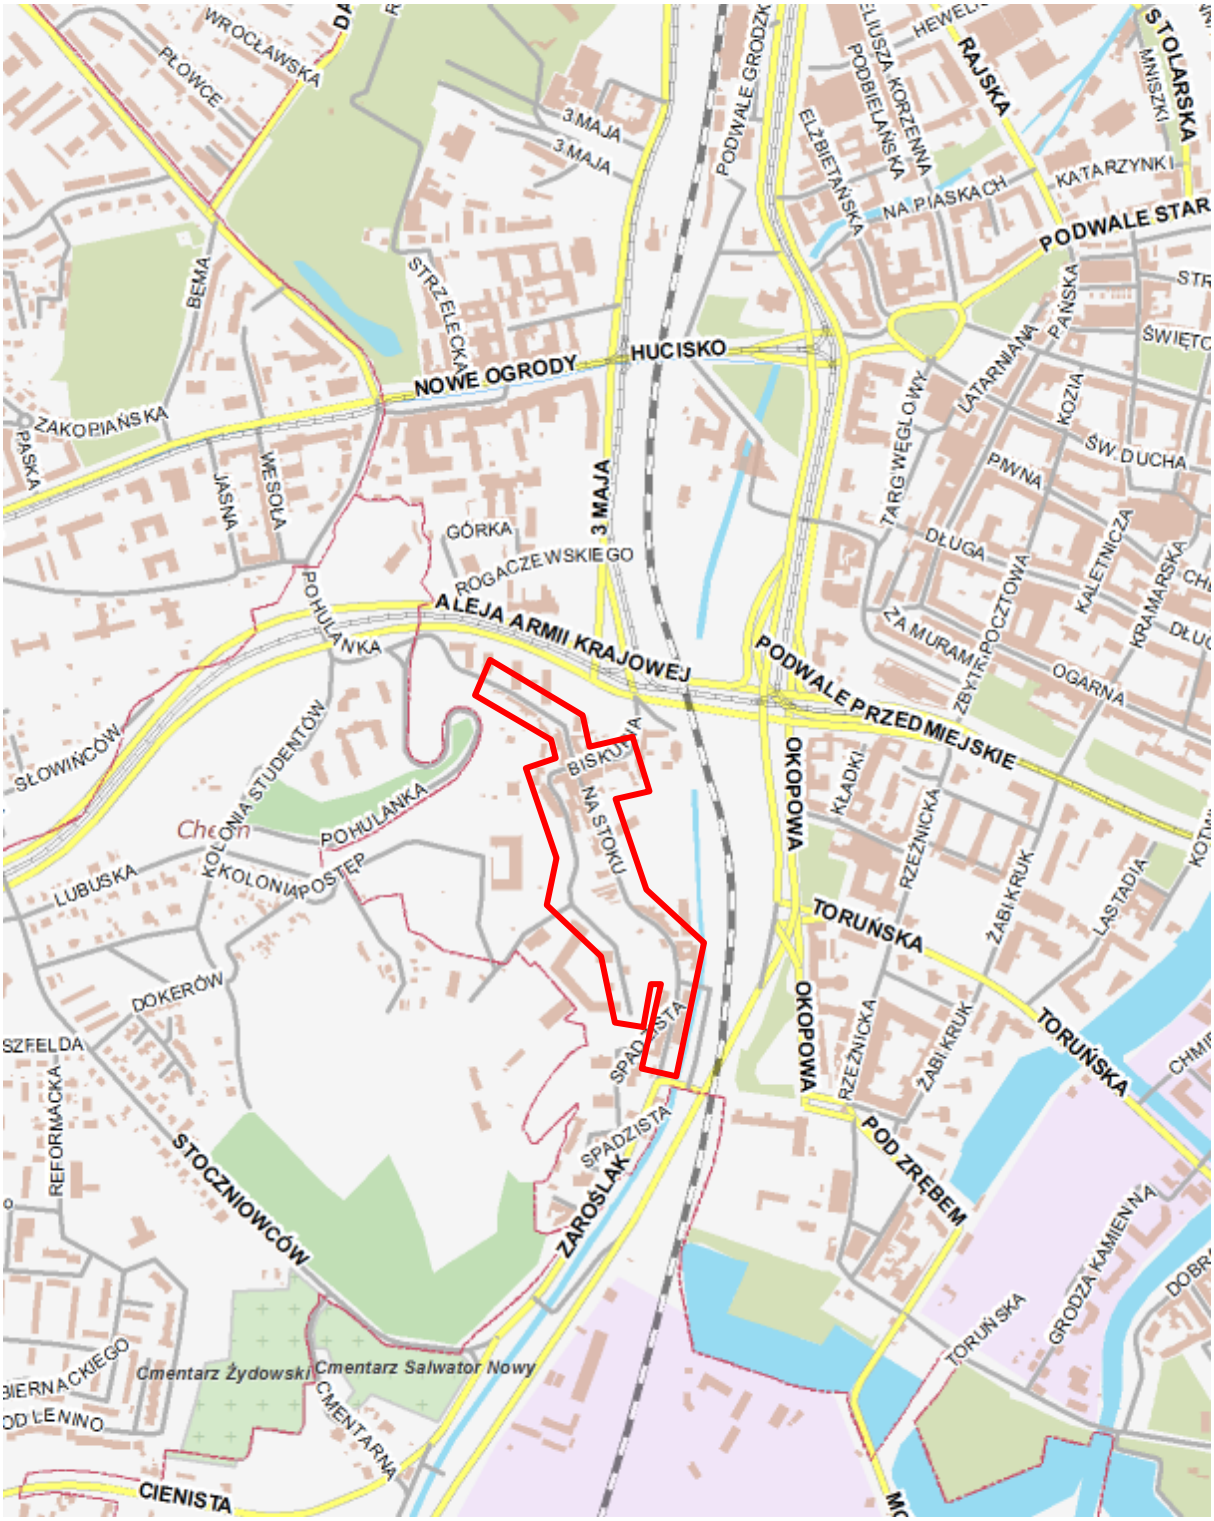

LOKALIZACJA INWESTYCJI