
# PROFIL PODŁUŻNY
## SKALA 1:50/500
## GDAŃSK, UL. SALWATOR

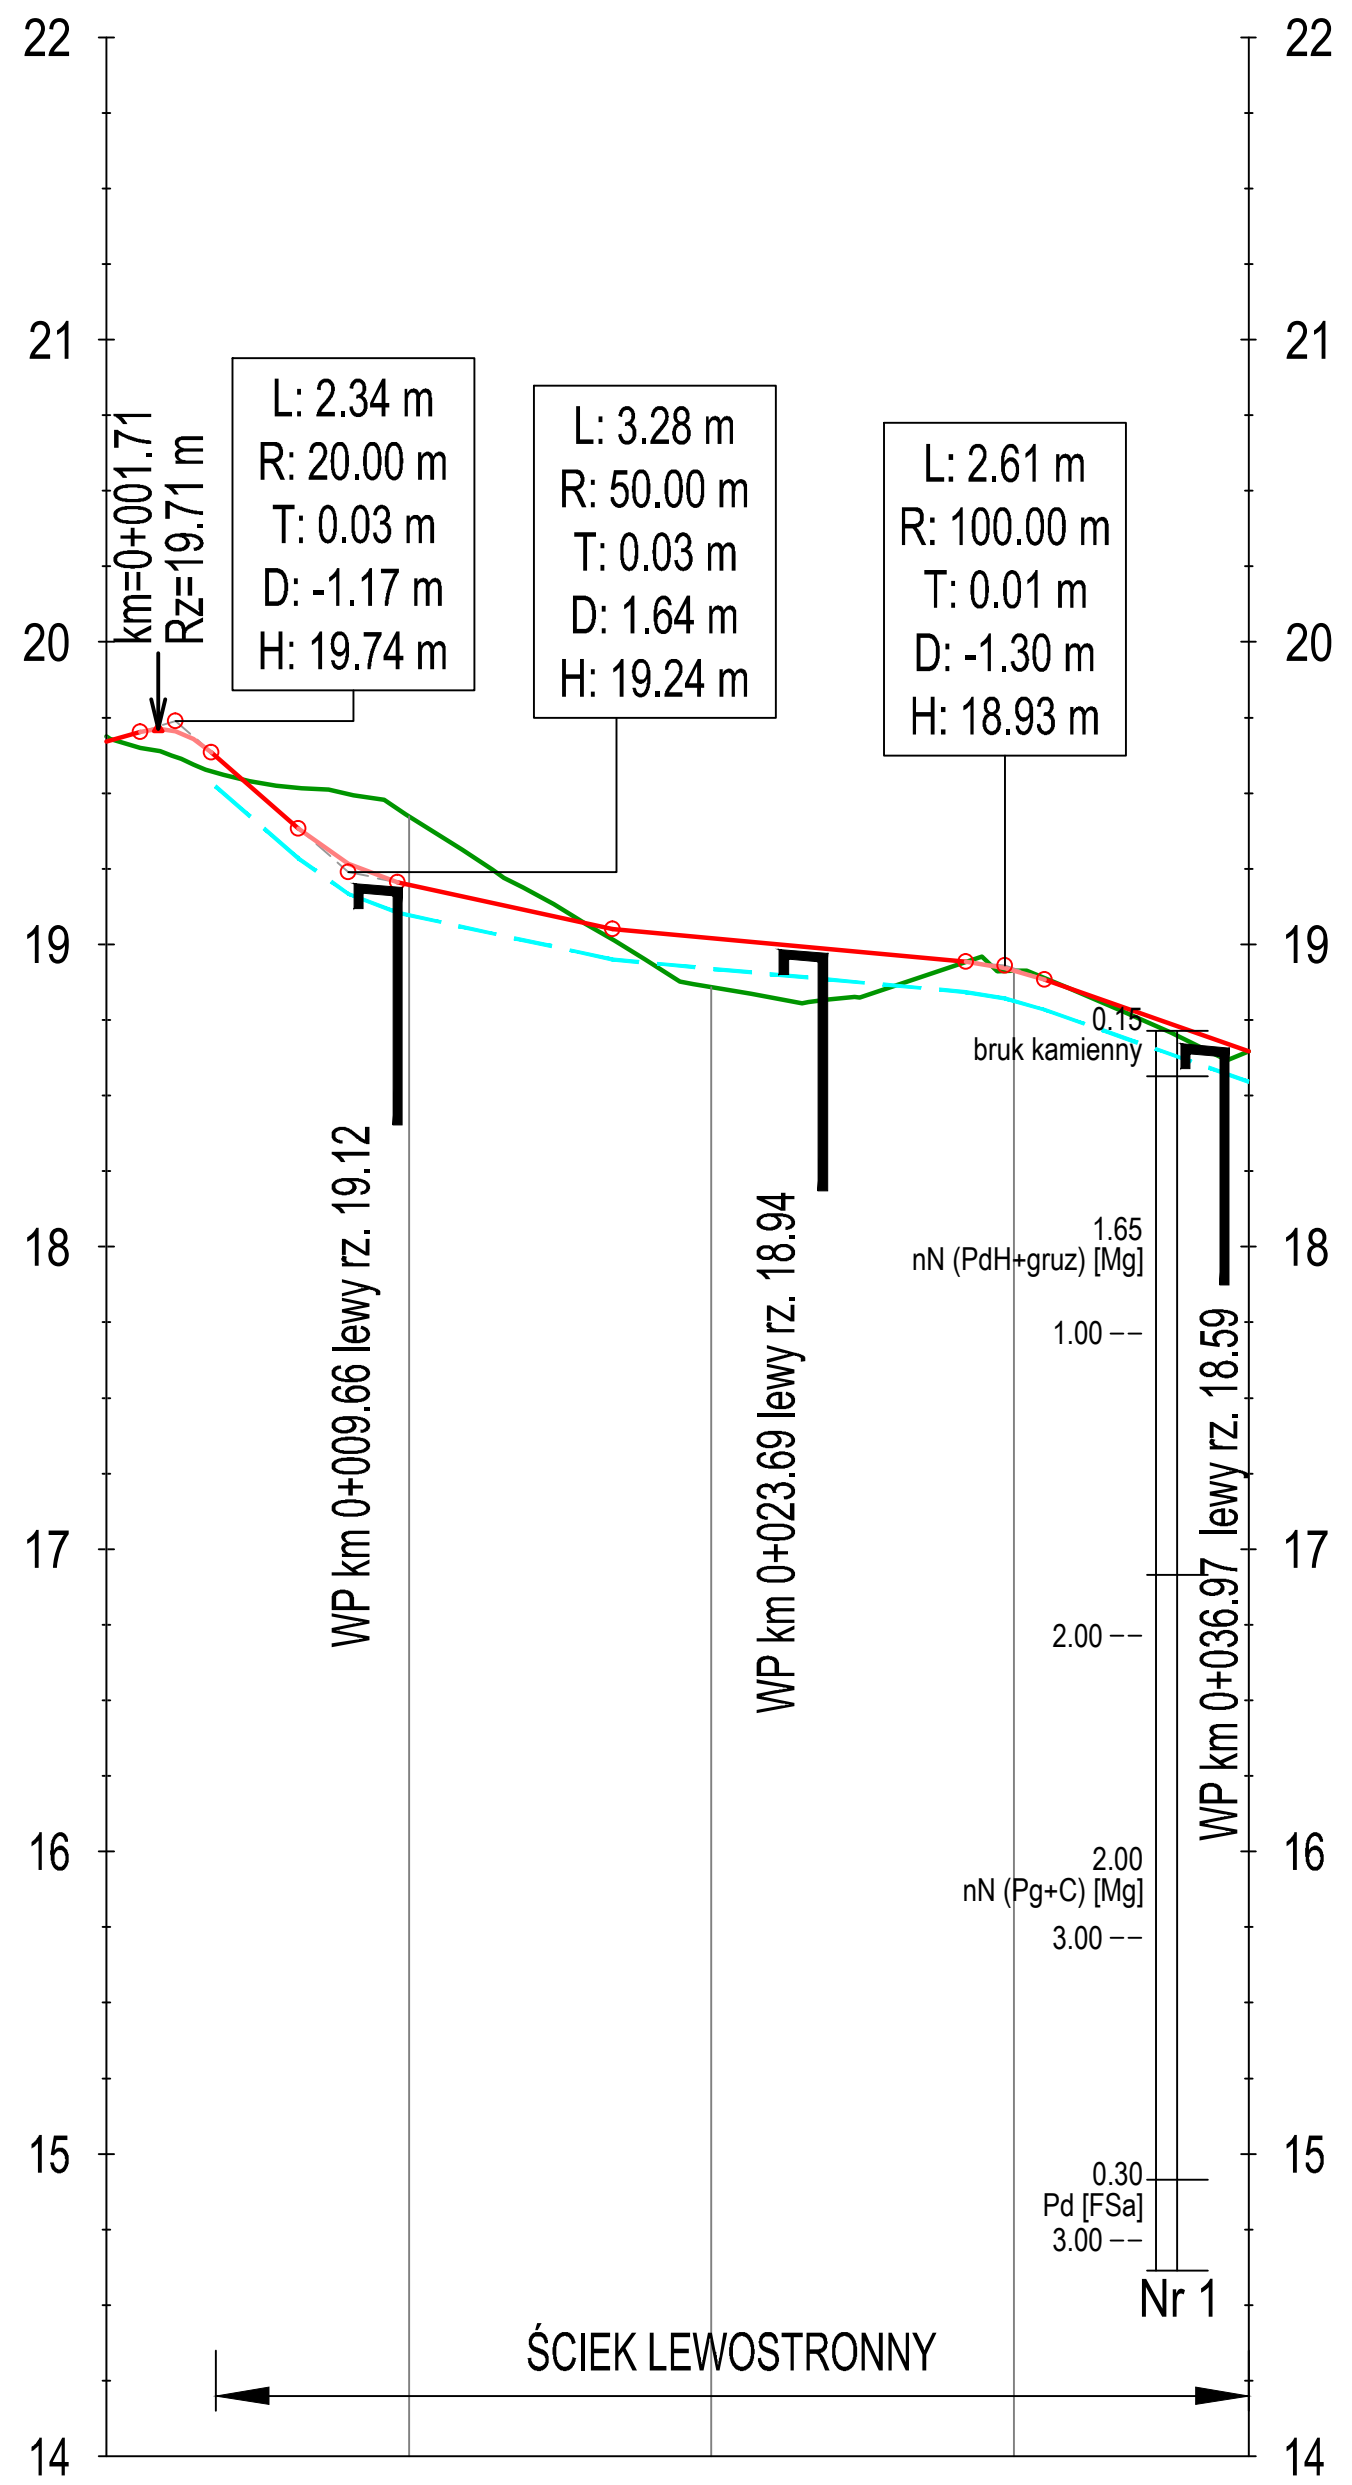


POZIOM ODNIESIENIA 14

| | | | | | | | | | | | | | | | |
|---|---|---|---|---|---|---|---|---|---|---|---|---|---|---|---|
| Rzędne niwelety | 19.67 | 19.70 | 19.70 | 19.64 | 19.38 | 19.27 | 19.20 | 19.20 | 19.05 | 19.02 | 18.94 | 18.92 | 18.91 | 18.88 | 18.65 |
| Rzędne istniejące | 19.69 | 19.65 | 19.62 | 19.57 | 19.52 | 19.50 | 19.45 | 19.42 | 19.02 | 18.86 | 18.94 | 18.91 | 18.91 | 18.89 | 18.65 |
| Różnice rzędnych | -0.02 | 0.05 | 0.08 | 0.06 | -0.13 | -0.23 | -0.24 | -0.23 | 0.03 | 0.16 | 0.00 | 0.01 | 0.00 | 0.00 | 0.00 |
| Odległości | 00.00 | 01.12 | 02.29 | 03.46 | 06.35 | 07.99 | 09.63 | 10.00 | 16.73 | 20.00 | 28.41 | 29.71 | 30.00 | 31.02 | 37.77 |

Elementy niwelety: L=1.12 m, i=3.0%; R=20.00 m, L=2.34 m; L=2.89 m, i=-8.7%; R=50.00 m, L=3.28 m; L=7.10 m, i=-2.2%; L=11.68 m, i=-0.9%; R=100.00 m, L=2.61 m; L=6.75 m, i=-3.5%

Elementy trasy: L=2.15 m; R=9.25 m, L=8.60 m; R=15.00 m, L=7.05 m; L=1.60 m; R=50.00 m, L=3.82 m; PROSTA L=6.78 m; R=50.00 m, L=5.42 m; L=2.34 m

Kilometraż: 0+000 – 0+038

Fundusze Europejskie Program Regionalny | URZĄD MARSZAŁKOWSKI WOJEWÓDZTWA POMORSKIEGO | Unia Europejska Europejskie Fundusze Strukturalne i Inwestycyjne

PROJEKT:

PROINWESTA


ul. Toruńska 18C/A 80-747 Gdańsk
tel./fax.: (058) 710-44-65
email: biuro@proinwesta.pl


INWESTOR:

Dyrekcja Rozbudowy Miasta Gdańska

Dyrekcja Rozbudowy Miasta Gdańska
ul. Żaglowa 11, 80-560 Gdańsk

TYTUŁ PROJEKTU:

REMONT UL. BISKUPIEJ, NA STOKU, SALWATOR I ZAROŚLAK
WRAZ Z PRZEBUDOWĄ INFRASTRUKTURY TECHNICZNEJ W RAMACH ZADANIA
*REWITALIZACJA BISKUPIEJ GÓRKI I STAREGO CHEŁMU W GDAŃSKU*

ADRES LOKALIZACJI:
GDAŃSK, UL. BISKUPIA, NA STOKU, SALWATOR, ZAROŚLAK
działka nr 90/6, 91, 93, 101/4, 102, 103/1, 103/2, 117/4, 130, 136, 158, 160, 180/2, 186, 188/2, 197, 198/3, 198/4, 241/4 - obręb 080

DATA: XI 2019

BRANŻA DROGOWA

PROJEKTOWAŁ: mgr inż. Marek Słomiński, nr upr. POM/0076/PWOD/14

SPRAWDZIŁ: mgr inż. Maciej Waniewski, nr upr. 127/Gd/2002

FAZA: PROJEKT BUDOWLANY

SKALA: 1:50/500

TYTUŁ RYSUNKU: **PROFIL PODŁUŻNY - UL. SALWATOR**

NR RYS.: **2.4**