
PRZEKROJE NORMALNE

SKALA 1:50

GDAŃSK, UL. BISKUPIA


1-1

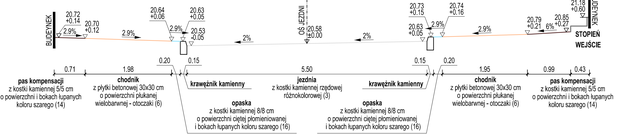


2a-2a




2b-2b

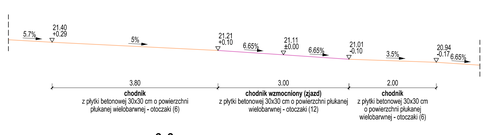


3a-3a

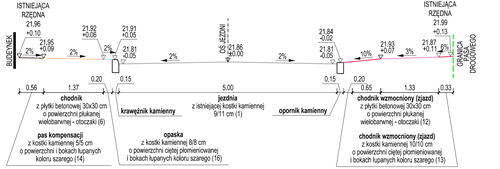


3b-3b

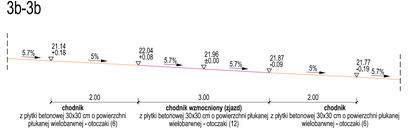


4-4

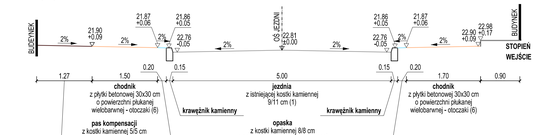


5-5

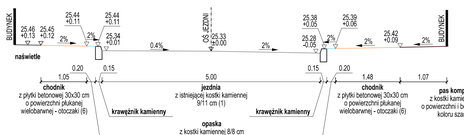


6-6

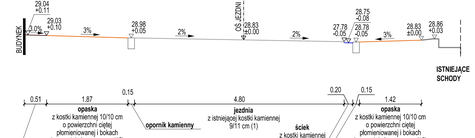


7-7

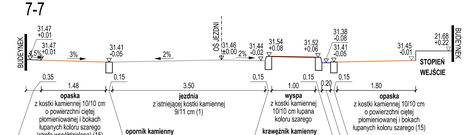


8-8

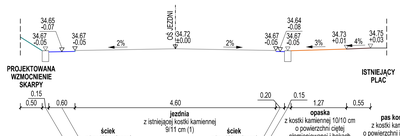

9-9

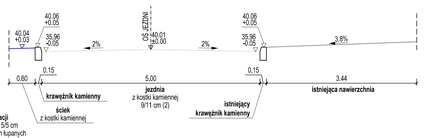

10-10

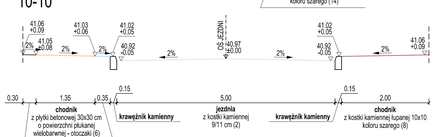

Fundusze Europejskie Program Rozwój Cyfrowy

RZĄD MARSZAŁKOWSKI WOJEWÓDZTWA POMORSKIEGO

Unia Europejska Europejski Fundusz Społeczny

PROJEKT: PROINWESTA Sp. z o.o. Sp. k.
ul. Tuwima 19CA 80-747 Gdańsk
tel./fax.: (058) 710-44-65
e-mail: biuro@proinwesta.pl

INWESTOR: Dyrekcja Rozbudowy Miasta Gdańska
ul. Żaglowa 11, 80-560 Gdańsk

TYTUŁ PROJEKTU:

REMONT UL. BISKUPIEJ NA STOKU, SALWATOR I ZAROŚLAK
WRAZ Z PRZEBUDOWĄ INFRASTRUKTURY TECHNICZNEJ W RAMACH DOJAZDU
REWITALIZACJA BISKUPIEJ GÓRKI I STAREGO CMENTARZA W GDAŃSKU

ADRES LOKALIZACJI: GDAŃSK, UL. BISKUPIA, NA STOKU, SALWATOR, ZAROŚLAK działka nr 906, 91, 93, 1314, 102, 1031, 1032, 1174, 135, 136, 158, 160, 1802, 186, 1882, 197, 1983, 1984, 2414 - obręb 080	DATA: XI 2019
BRANŻA DROGOWA	
PROJEKTOWAŁ: mgr inż. Marek Słomiński, nr upr. POM/0076/PWOD/14	
SPRAWDZIŁ: mgr inż. Maciej Wiankowski, nr upr. 1270/Gd/2002	
FAZA: PROJEKT BUDOWLANY	SKALA: 1:50
TYTUŁ RYSUNKU: **PRZEKROJE KONSTRUKCYJNE - UL. BISKUPIA**	NR RYS.: 3.1