
PRZEKROJE NORMALNE


SKALA 1:50

GDAŃSK, UL. NA STOKU


17a-17a

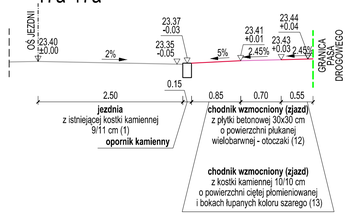


17b-17b

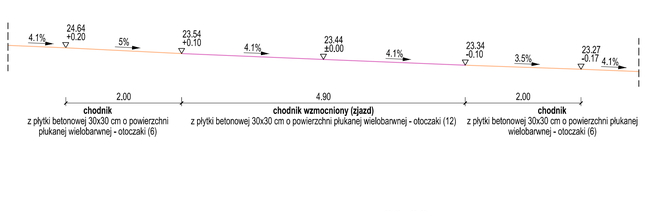


18a-18a

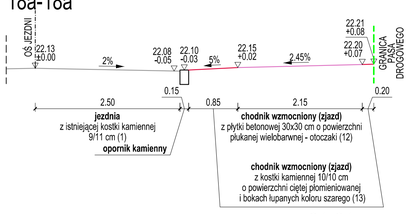


18b-18b

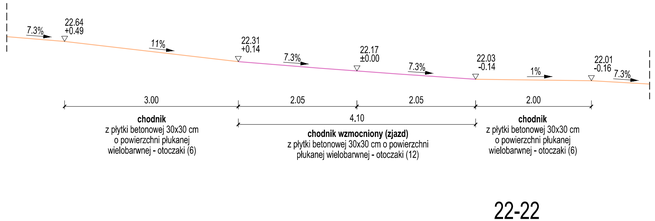


19-19

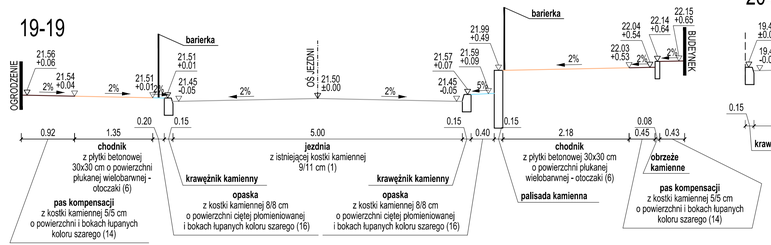


20-20

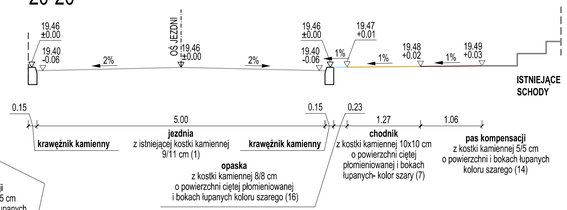


21-21

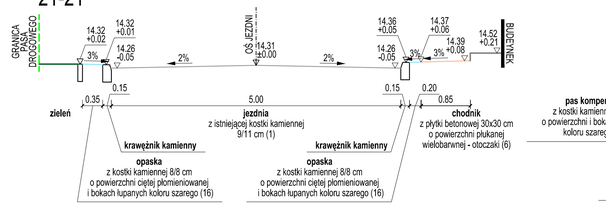


22-22

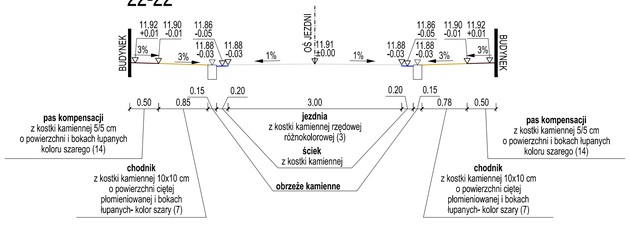


23a-23a

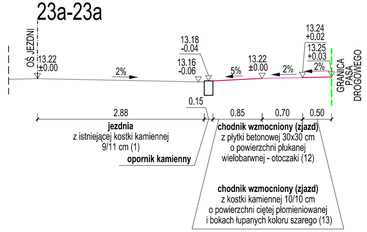

23b-23b

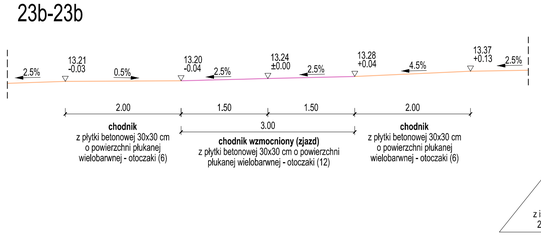

24-24

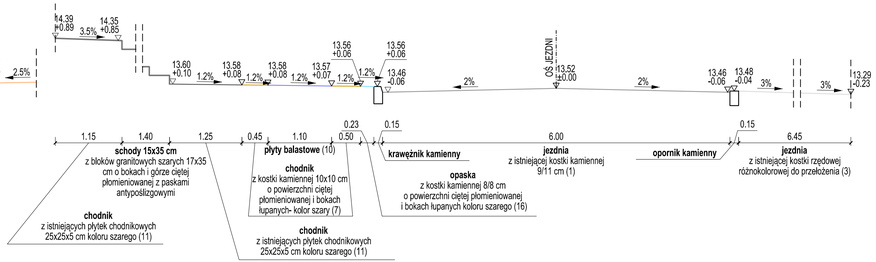

Fundusze Europejskie Program Regionalny

URZĄD MARSZAŁKOWSKI WOJEWÓDZTWA POMORSKIEGO

Unia Europejska Europejskie Fundusze Strukturalne i Inwestycyjne

PROJEKT:

PROINWESTA
ul. Toruńska 18C/A 80-747 Gdańsk
tel./fax.: (058) 710-44-65
email: biuro@proinwesta.pl

INWESTOR:

Dyrekcja Rozbudowy Miasta Gdańska

Dyrekcja Rozbudowy Miasta Gdańska
ul. Żaglowa 11, 80-560 Gdańsk

TYTUŁ PROJEKTU:

REMONT UL. BISKUPIEJ, NA STOKU, SAŁWATOR I ZAROŚLAK

WRAZ Z PRZEBUDOWĄ INFRASTRUKTURY TECHNICZNEJ W RAMACH ZADANIA REWITALIZACJA BOSKIPIEJ GÓRKI I STAREGO CMENTARZA W GDAŃSKU

ADRES LOKALIZACJI:

GDAŃSK, UL. BISKUPIA, NA STOKU, SAŁWATOR, ZAROŚLAK
działka nr 90/6, 91, 93, 101/4, 102, 103/1, 103/2, 117/4, 130, 136, 158, 160, 180/2, 186, 189/2, 197, 198/3, 198/4, 241/4 - obręb 080

DATA: XI 2019

BRANŻA DROGOWA

PROJEKTOWAŁ:
mgr inż. Marek Słomiński, nr upr. POM/0076/PWOD/14

SPRAWDZIŁ:
mgr inż. Maciej Waniewski, nr upr. 127/Gd/2002

FAZA: PROJEKT BUDOWLANY

SKALA: 1:50

TYTUŁ RYSUNKU:

PRZEKROJE KONSTRUKCYJNE - UL. NA STOKU

NR RYS.: **3.3**