
PRZEKROJE NORMALNE


SKALA 1:50

GDAŃSK, UL. ZAROŚLAK, UL. SALWATOR


25-25

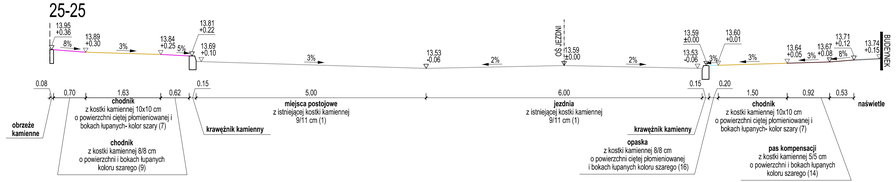


26-26

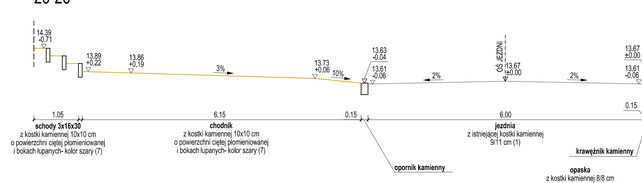


27-27

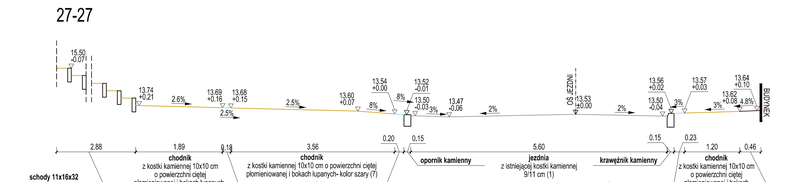


28-28

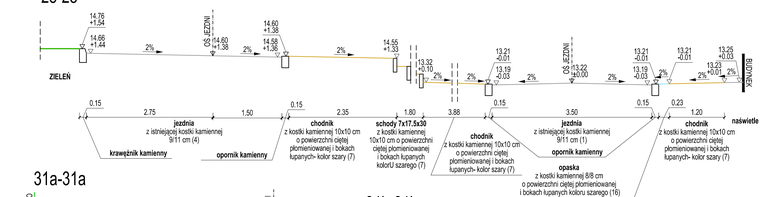


29-29

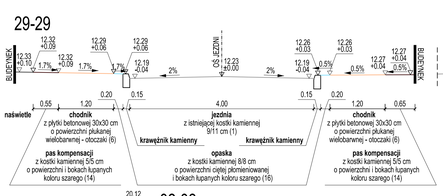


30a-30a

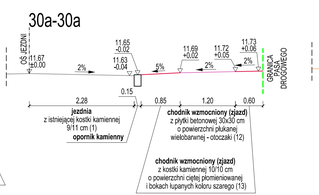


30b-30b

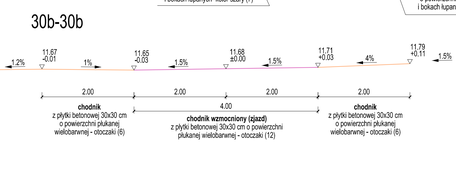


31a-31a

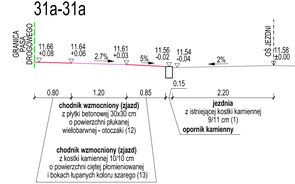


31b-31b

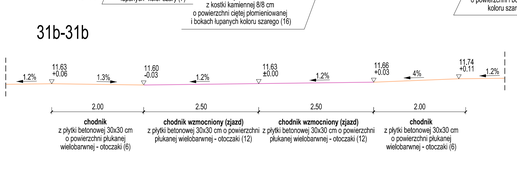

32-32

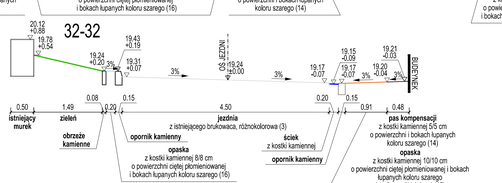

33-33

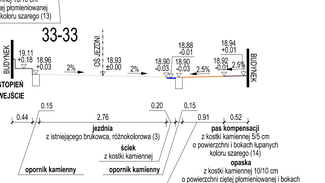

Fundusze Europejskie Program Regionalny

URZĄD MARSZAŁKOWSKI WOJEWÓDZTWA POMORSKIEGO

Unia Europejska Europejski Fundusz Społeczny

PROJEKT:

PROINWESTA

ul. Toruńska 18C/A 85-747 Gdańsk
tel./fax.: (058) 710-44-65
email: biuro@proinwesta.pl

INWESTOR:

Dyrekcja Rozbudowy Miasta Gdańska

Dyrekcja Rozbudowy Miasta Gdańska
ul. Żaglowa 11, 80-560 Gdańsk

TYTUŁ PROJEKTU:

REMONT UL. BISKUPIEJ NA STOKU, SALWATOR I ZAROŚLAK
WRAZ Z PRZEBUDOWĄ INFRASTRUKTURY TECHNICZNEJ W RAMACH ZADANIA
REWITALIZACJA BOKSPRZ GÓRKI I STAREGO OWSLAJ W GDAŃSKU

ADRES LOKALIZACJI:

GDAŃSK, UL. BISKUPIA, NA STOKU, SALWATOR, ZAROŚLAK
działki nr 906, 91, 93, 1014, 102, 1031, 1032, 1174, 130, 138, 158, 160, 160/2, 186, 186/2, 197, 198/3, 198/4, 2414 - obręb 060

DATA: XI 2019

BRANŻA DROGOWA

PROJEKTOWAŁ:
mgr inż. Marek Skoniecki, nr upr. POM/0076/PWOD/14

SPRAWDZIŁ:
mgr inż. Maciej Wiankowski, nr upr. 127/Gd/2002

SKALA: 1:50

FAZA:
PROJEKT BUDOWLANY

NR RYS.: 3.4

TYTUŁ RYSUNKU:
PRZEKROJE KONSTRUKCYJNE - UL. ZAROŚLAK, UL. SALWATOR