


RZUT RAMY NA MURKU NAŚWIETLA
SKALA 1:10

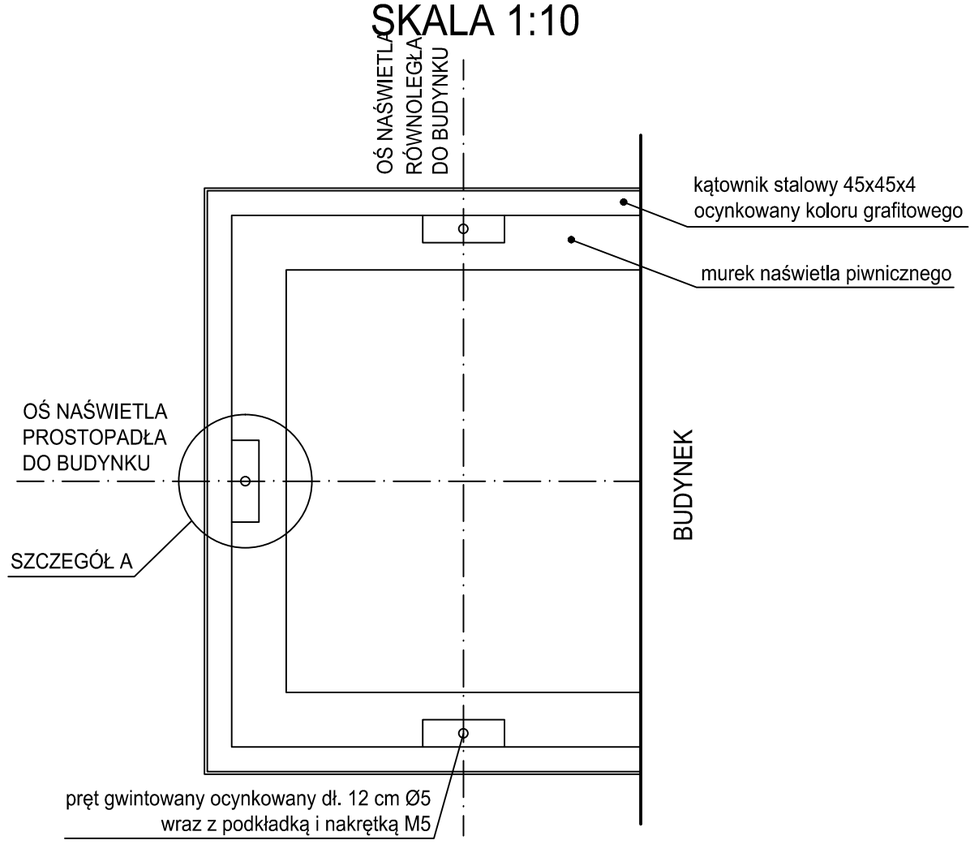

SCHEMAT ROZSTAWU PŁASKOWNIKÓW
NA PRZYKŁADZIE KRATY O WYMIARACH 2.5x1.5m
SKALA 1:20

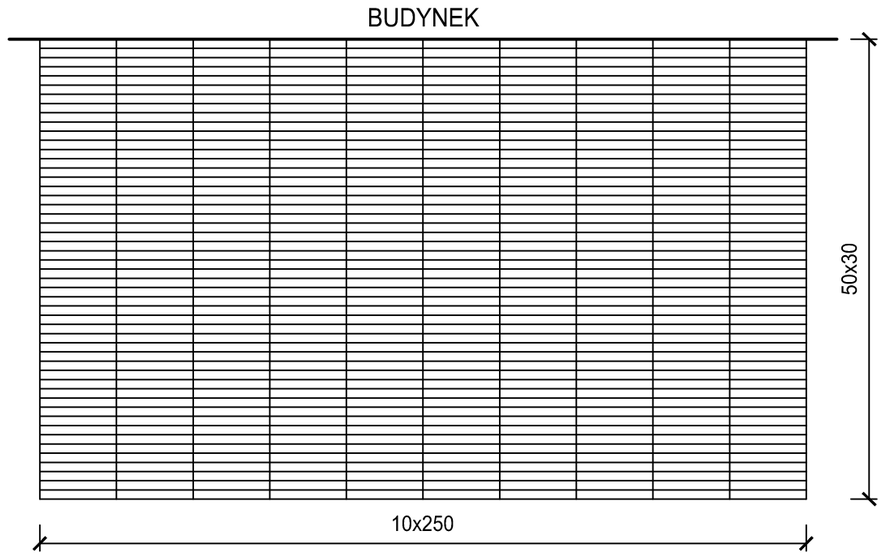


PRZEKRÓJ PRZEZ OŚ RÓWNOLEGŁĄ NAŚWIETLA
SKALA 1:5

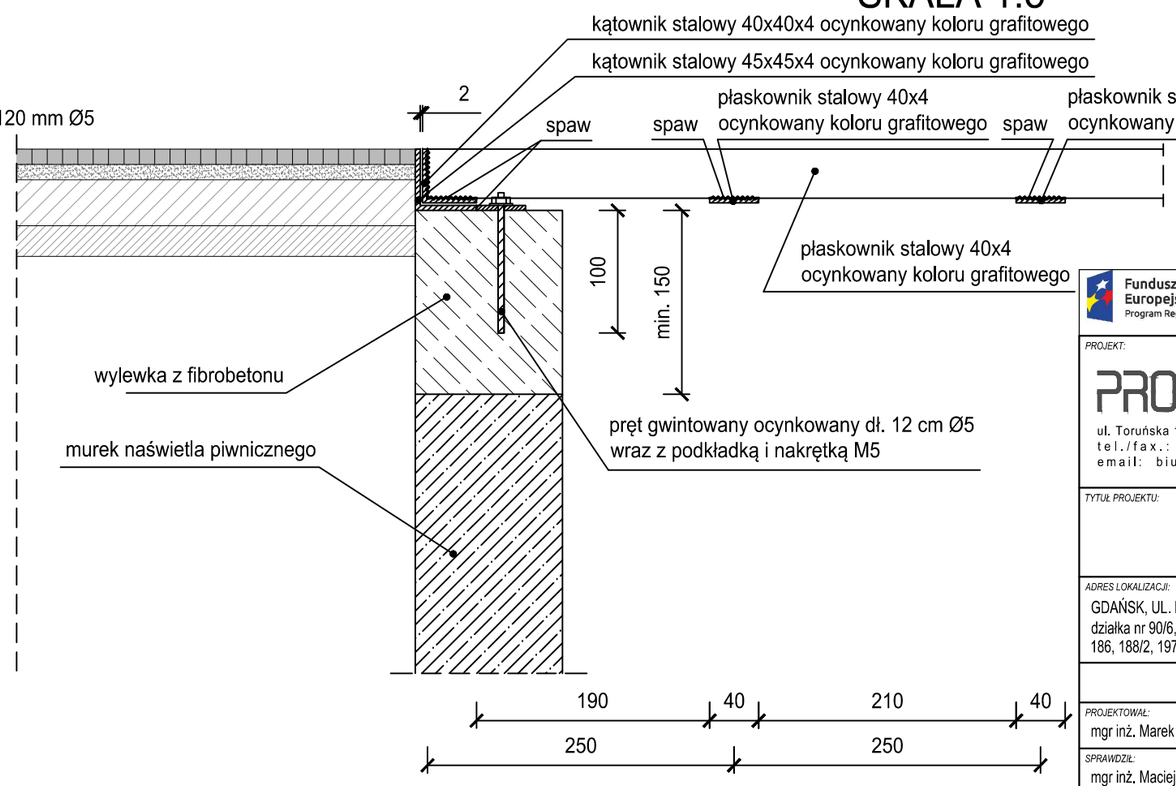

UWAGI:
- wymiary podano w mm
- w przypadku naświetla o długości mniejszej niż 50 cm przyjąć jeden płaskownik 40x4 mm w osi prostopadłej do budynku

SZCZEGÓŁ A
SKALA 1:2

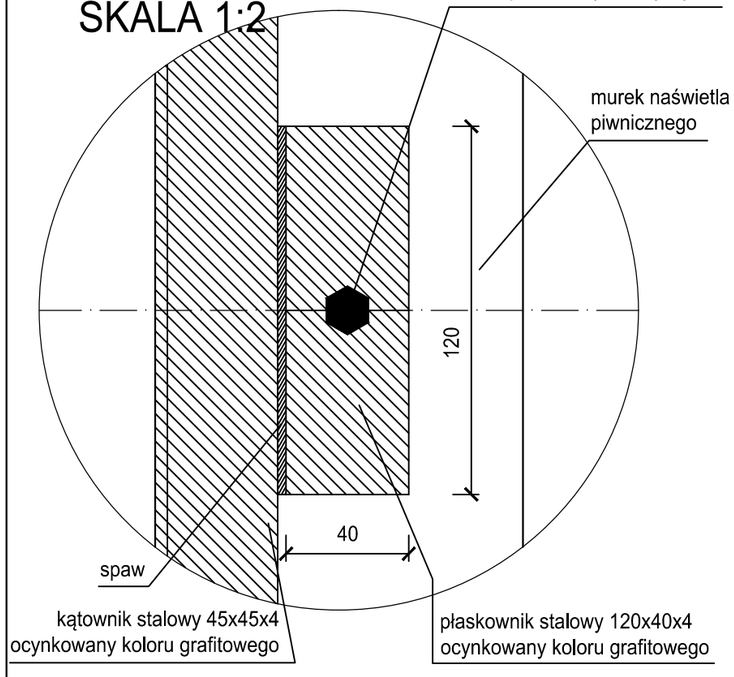

Fundusze Europejskie Program Regionalny
URZĄD MARSZAŁKOWSKI WOJEWÓDZTWA POMORSKIEGO
Unia Europejska Europejskie Fundusze Strukturalne i Inwestycyjne

PROJEKT:
PROINWESTA
ul. Toruńska 18C/A 80-747 Gdańsk
tel./fax.: (058) 710-44-65
email: biuro@proinwesta.pl

INWESTOR:
Dyrekcja Rozbudowy Miasta Gdańska
Dyrekcja Rozbudowy Miasta Gdańska
ul. Żaglowa 11, 80-560 Gdańsk

TYTUŁ PROJEKTU:
REMONT UL. BISKUPIEJ, NA STOKU, SALWATOR I ZAROŚLAK
WRAZ Z PRZEBUDOWĄ INFRASTRUKTURY TECHNICZNEJ W RAMACH ZADANIA
REWITALIZACJA BISKUPIEJ GÓRKI I STAREGO CHEŁMU W GDAŃSKU

ADRES LOKALIZACJI:
GDAŃSK, UL. BISKUPIA, NA STOKU, SALWATOR, ZAROŚLAK
działka nr 90/6, 91, 93, 101/4, 102, 103/1, 103/2, 117/4, 130, 136, 158, 160, 180/2, 186, 188/2, 197, 198/3, 198/4, 241/4 - obręb 080

DATA: XI 2019

BRANŻA DROGOWA

PROJEKTOWAŁ: mgr inż. Marek Słomiński, nr upr. POM/0076/PWOD/14

SPRAWDZIŁ: mgr inż. Maciej Waniewski, nr upr. 127/Gd/2002

FAZA: PROJEKT BUDOWLANY

SKALA: 1:2; 1:5; 1:10; 1:20

TYTUŁ RYSUNKU: **SZCZEGÓŁY KONSTRUKCYJNE**

NR RYS.: **4.12**