


SZCZEGÓŁY KONSTRUKCYJNE


SKALA 1:20


GDAŃSK, UL. NA STOKU

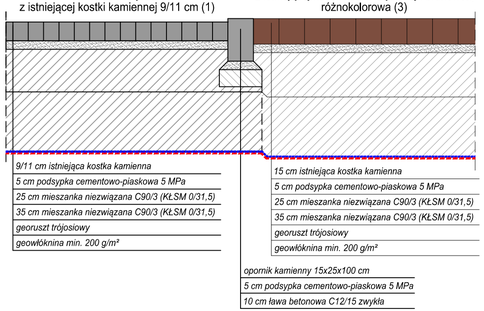


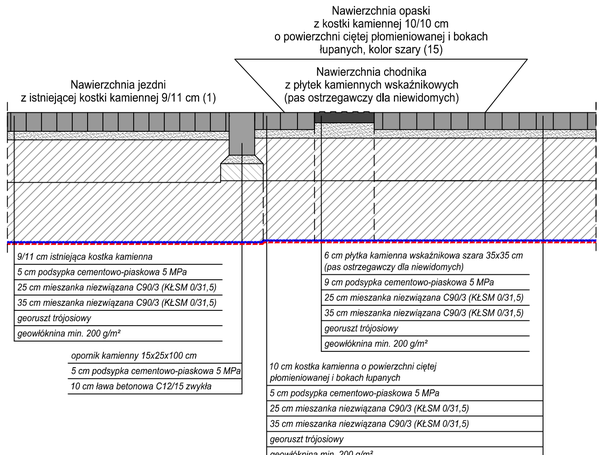

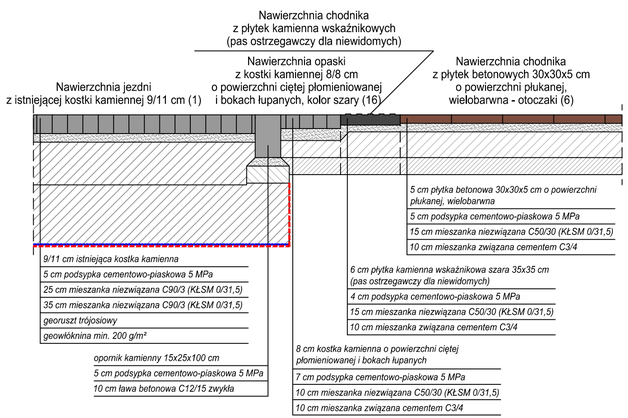

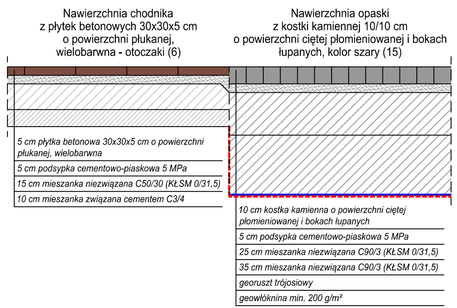

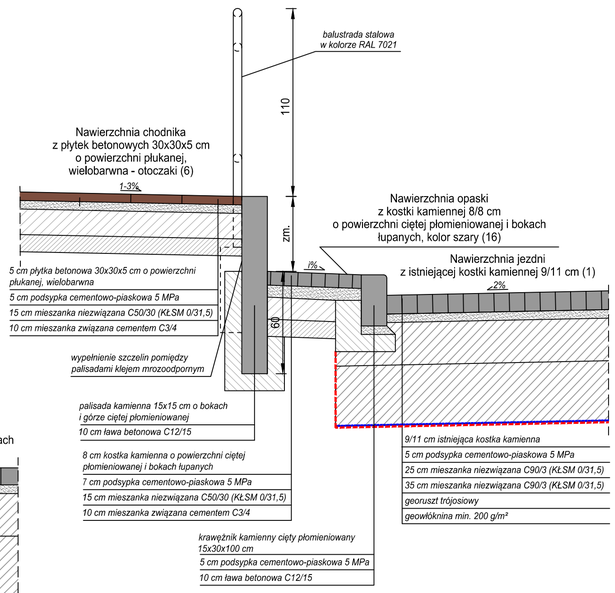

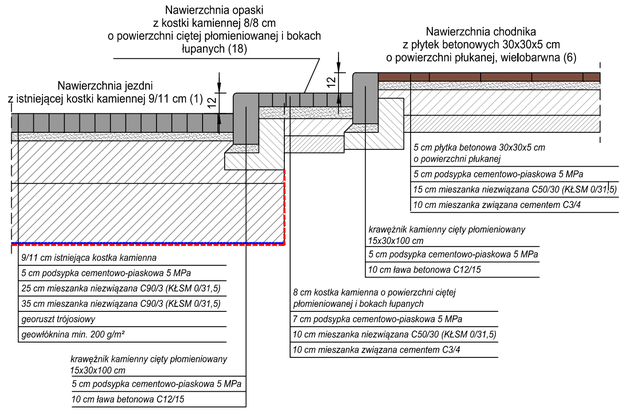

Fundusze Europejskie Program Regionalny | URZĄD MARSZAŁKOWSKI WOJEWÓDZTWA POMORSKIEGO | Unia Europejska Europejskie Fundusze Strukturalne i Inwestycyjne

PROJEKT:
PROINWESTA
ul. Toruńska 18C/A 80-747 Gdańsk
tel./fax.: (058) 710-44-65
email: biuro@proinwesta.pl

INWESTOR:
Dyrekcja Rozbudowy Miasta Gdańska
Dyrekcja Rozbudowy Miasta Gdańska
ul. Żagłowa 11, 80-560 Gdańsk

TYTUŁ PROJEKTU:
REMONT UL. BISKUPIEJ, NA STOKU, SALWATOR I ZAROŚLAK
WRAZ Z PRZEBUDOWĄ INFRASTRUKTURY TECHNICZNEJ W RAMACH ZADANIA
REWITALIZACJA BISKUPIEJ GÓRKI I STAREGO CHEŁMU W GDAŃSKU

ADRES I LOKALIZACJA:
GDAŃSK, UL. BISKUPIA, NA STOKU, SALWATOR, ZAROŚLAK
działka nr 90/6, 91, 93, 101/4, 102, 103/1, 103/2, 117/4, 130, 136, 158, 160, 180/2, 186, 188/2, 197, 198/3, 198/4, 241/4 - obręb 080

DATA: XI 2019

BRANŻA DROGOWA

PROJEKTOWAŁ: mgr inż. Marek Słomiński, nr upr, POM/0076/PWOD/14
SPRAWDZIŁ: mgr inż. Maciej Waniewski, nr upr. 127/Gd/2002

FAZA: PROJEKT BUDOWLANY
SKALA: 1:20

TYTUŁ RYSUNKU: **SZCZEGÓŁY KONSTRUKCYJNE - UL. NA STOKU**
NR RYS.: **4.6**