

SZCZEGÓŁY KONSTRUKCYJNE
SKALA 1:20
GDAŃSK, UL. NA STOKU

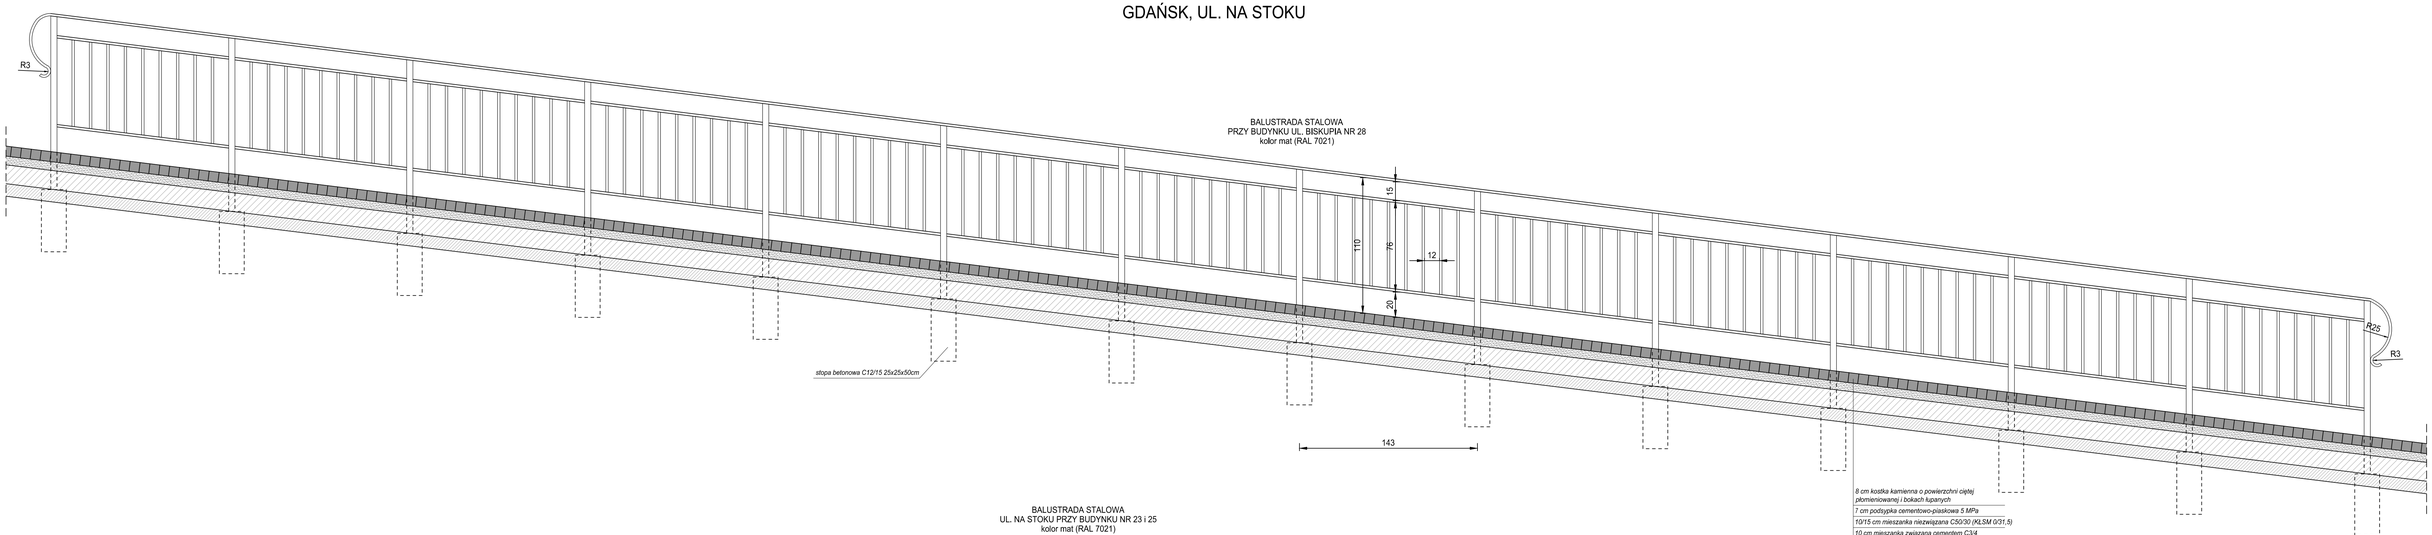

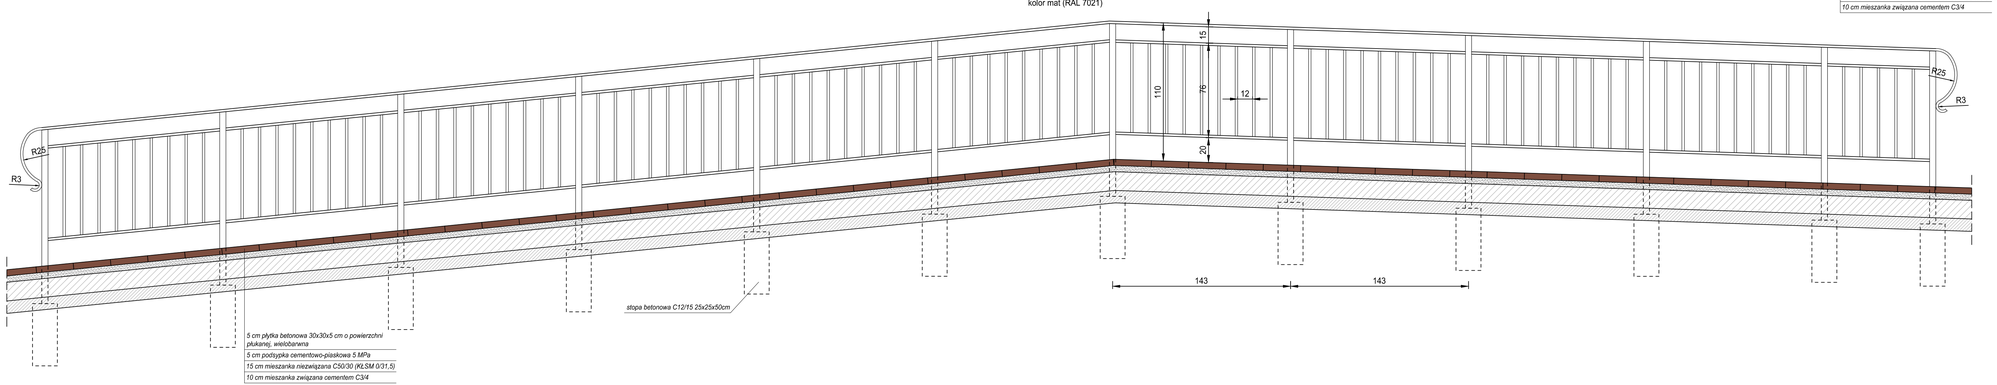

Fundusze Europejskie Program Regionalny | URZĄD MARSZAŁKOWSKI WOJEWÓDZTWA POMORSKIEGO | Unia Europejska Europejskie Fundusze Społeczne i Inwestycyjne

PROJEKT:
PROINWESTA
ul. Toruńska 16C/A 80-747 Gdańsk
tel./fax.: (058) 715-44-65
email: biuro@proinwesta.pl

INWESTOR:
Dyrekcja Rozbudowy Miasta Gdańska
Dyrekcja Rozbudowy Miasta Gdańska
ul. Żaglowa 11, 80-560 Gdańsk

TYTUŁ PROJEKTU:
REMONT UL. BISKUPIEJ, NA STOKU, SALWATOR I ZAROŚLAK
WRAZ Z PRZEBUDOWĄ INFRASTRUKTURY TECHNICZNEJ W RAMACH ZADANIA
REWITALIZACJA BISKUPIEJ GÓRKI I STAREGO CMENTARZA W GDAŃSKU

ADRES LOKALIZACJI:
GDAŃSK, UL. BISKUPIA, NA STOKU, SALWATOR, ZAROŚLAK
działka nr 90/6, 91, 93, 101/4, 102, 103/1, 103/2, 117/4, 130, 136, 158, 160, 180/2, 186, 189/2, 197, 198/3, 198/4, 241/4 - obręb 080

DATA: XI 2019

BRANŻA DROGOWA

PROJEKTOWAŁ:
mgr inż. Marek Słomiński, nr upr. POM/0076/PWOD/14

SPRAWDZIŁ:
mgr inż. Maciej Wanlewski, nr upr. 127/Gd/2002

FAZA:
PROJEKT BUDOWLANY

SKALA:
1:20

TYTUŁ RYSUNKU:
SZCZEGÓŁY KONSTRUKCYJNE - NA STOKU

NR RYS.:
4.8