
# SZCZEGÓŁY KONSTRUKCYJNE
## SKALA 1:50

### SCHEMAT UKŁADANIA KOSTKI W NAWIERZCHNI JEZDNI

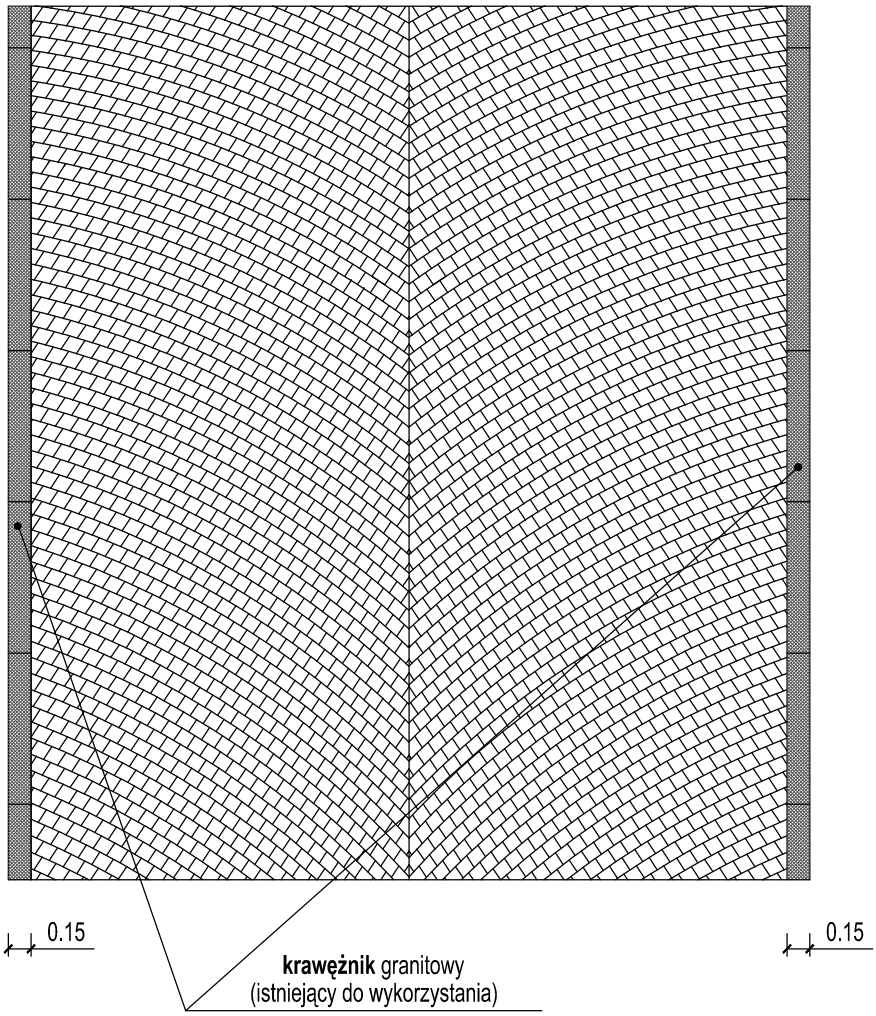


Fundusze Europejskie Program Regionalny

URZĄD MARSZAŁKOWSKI WOJEWÓDZTWA POMORSKIEGO

Unia Europejska Europejskie Fundusze Strukturalne i Inwestycyjne


PROJEKT:

PROINWESTA

ul. Toruńska 18C/A 80-747 Gdańsk
tel./fax.: (058) 710-44-65
email: biuro@proinwesta.pl


INWESTOR:

Dyrekcja Rozbudowy Miasta Gdańska

Dyrekcja Rozbudowy Miasta Gdańska
ul. Żaglowa 11, 80-560 Gdańsk

TYTUŁ PROJEKTU:

REMONT UL. BISKUPIEJ, NA STOKU, SALWATOR I ZAROŚLAK
WRAZ Z PRZEBUDOWĄ INFRASTRUKTURY TECHNICZNEJ W RAMACH ZADANIA
*REWITALIZACJA BISKUPIEJ GÓRKI I STAREGO CHEŁMU W GDAŃSKU*

| ADRES LOKALIZACJI: | DATA: |
|---|---|
| GDAŃSK, UL. BISKUPIA, NA STOKU, SALWATOR, ZAROŚLAK<br>działka nr 90/6, 91, 93, 101/4, 102, 103/1, 103/2, 117/4, 130, 136, 158, 160, 180/2, 186, 188/2, 197, 198/3, 198/4, 241/4 - obręb 080 | XI 2019 |

BRANŻA DROGOWA

| PROJEKTOWAŁ: | |
|---|---|
| mgr inż. Marek Słomiński, nr upr. POM/0076/PWOD/14 | |
| SPRAWDZIŁ: | |
| mgr inż. Maciej Waniewski, nr upr. 127/Gd/2002 | |
| FAZA: | SKALA: |
| PROJEKT BUDOWLANY | 1:50 |
| TYTUŁ RYSUNKU: | NR RYS.: |
| **SCHEMATY UŁOŻENIA NAWIERZCHNI** | **5.1** |