
SCHEMATY UŁOŻENIA NAWIERZCHNI

SKALA 1:50

GDAŃSK, UL. BISKUPIA

SCHEMAT 1
ul. Biskupia

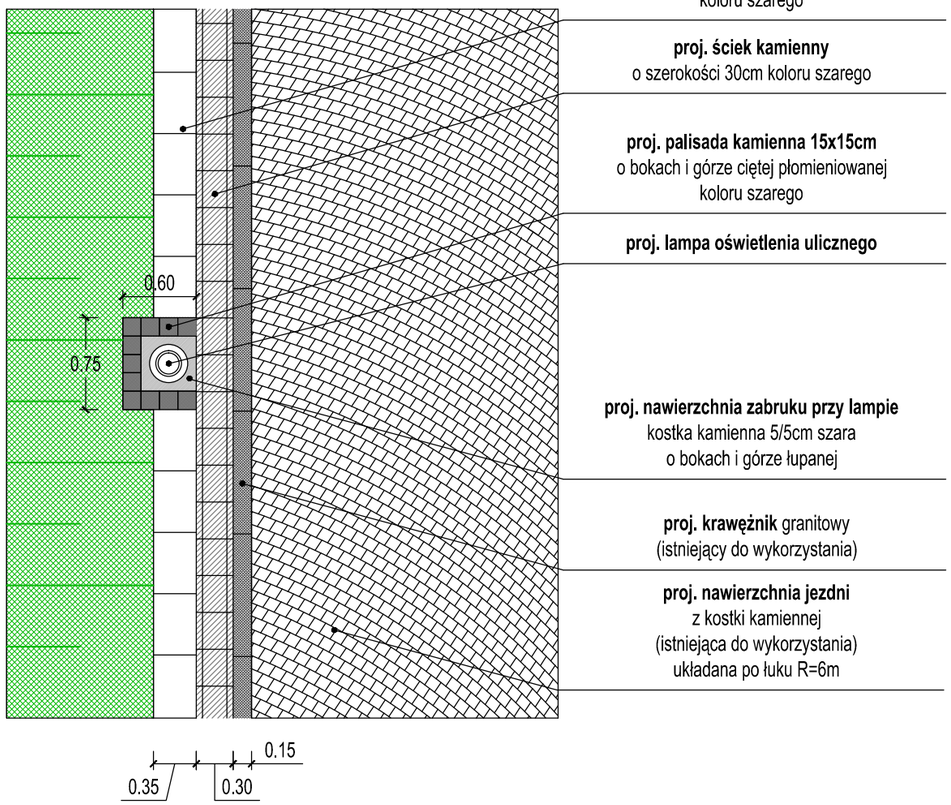

proj. wzmocnienie
z kostki kamiennej 8/8 cm łupanej
koloru szarego

proj. ściek kamienny
o szerokości 30cm koloru szarego

proj. palisada kamienna 15x15cm
o bokach i górze ciętej płomieniowanej
koloru szarego


proj. lampa oświetlenia ulicznego

proj. nawierzchnia zabruku przy lampie
kostka kamienna 5/5cm szara
o bokach i górze łupanej

proj. krawężnik granitowy
(istniejący do wykorzystania)

proj. nawierzchnia jezdni
z kostki kamiennej
(istniejąca do wykorzystania)
układana po łuku R=6m

SCHEMAT 2
ul. Biskupia

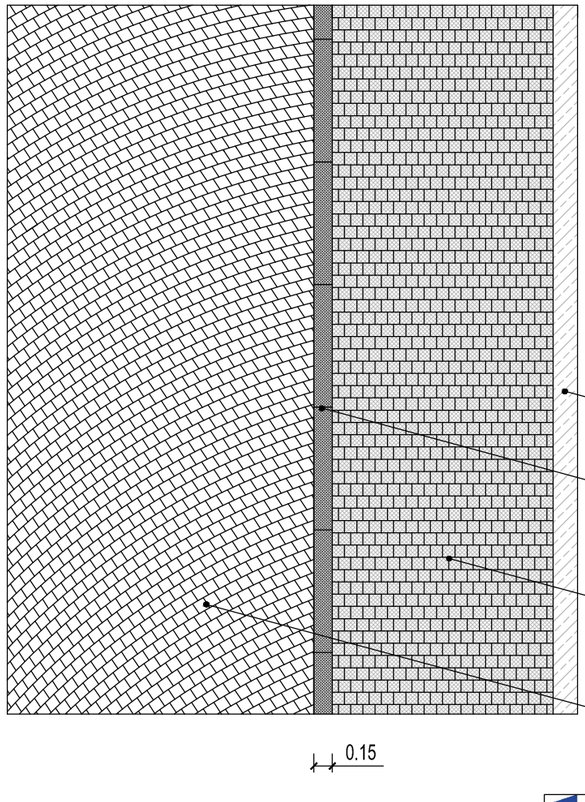


Fot. Istniejący chodnik



ist. mur oporowy

ist. krawężnik granitowy
koloru szarego o bokach ciętych

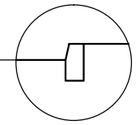

ist. nawierzchnia chodnika
kostka kamienna łupana 10/10
koloru szarego

proj. nawierzchnia jezdni
z kostki kamiennej
(istniejąca do wykorzystania)
układana po łuku R=6m

Fundusze Europejskie Program Regionalny | URZĄD MARSZAŁKOWSKI WOJEWÓDZTWA POMORSKIEGO | Unia Europejska Europejskie Fundusze Strukturalne i Inwestycyjne

PROJEKT:
PROINWESTA
ul. Toruńska 18C/A 80-747 Gdańsk
tel./fax.: (058) 710-44-65
email: biuro@proinwesta.pl

INWESTOR:
Dyrekcja Rozbudowy Miasta Gdańska
Dyrekcja Rozbudowy Miasta Gdańska
ul. Żaglowa 11, 80-560 Gdańsk

TYTUŁ PROJEKTU:
REMONT UL. BISKUPIEJ, NA STOKU, SALWATOR I ZAROŚLAK
WRAZ Z PRZEBUDOWĄ INFRASTRUKTURY TECHNICZNEJ W RAMACH ZADANIA
REWITALIZACJA BISKUPIEJ GÓRKI I STAREGO CHEŁMU W GDAŃSKU

ADRES LOKALIZACJI:
GDAŃSK, UL. BISKUPIA, NA STOKU, SALWATOR, ZAROŚLAK
działka nr 90/6, 91, 93, 101/4, 102, 103/1, 103/2, 117/4, 130, 136, 158, 160, 180/2, 186, 188/2, 197, 198/3, 198/4, 241/4 - obręb 080

DATA: XI 2019

BRANŻA DROGOWA

PROJEKTOWAŁ: mgr inż. Marek Słomiński, nr upr. POM/0076/PWOD/14

SPRAWDZIŁ: mgr inż. Maciej Waniewski, nr upr. 127/Gd/2002

FAZA: PROJEKT BUDOWLANY

SKALA: 1:50

TYTUŁ RYSUNKU: **SCHEMATY UŁOŻENIA NAWIERZCHNI**

NR RYS.: **5.2**