
SCHEMATY UŁOŻENIA NAWIERZCHNI

SKALA 1:50

GDAŃSK, UL. BISKUPIA

SCHEMAT 3
ul. Biskupia

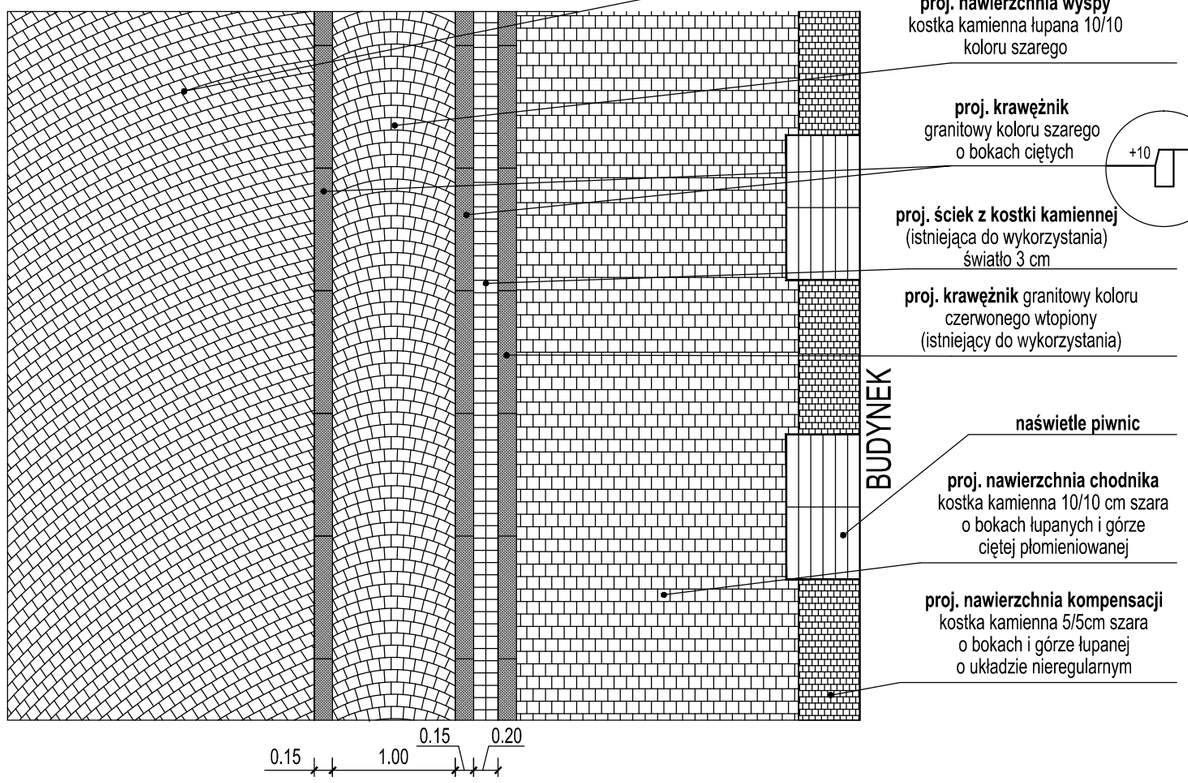

proj. nawierzchnia jezdni
z kostki kamiennej
(istniejąca do wykorzystania)
układana po łuku R=6m

proj. nawierzchnia wyspy
kostka kamienna łupana 10/10
koloru szarego

proj. krawężnik
granitowy koloru szarego
o bokach ciętych

proj. ściek z kostki kamiennej
(istniejąca do wykorzystania)
światło 3 cm


proj. krawężnik granitowy koloru
czerwonego wtopiony
(istniejący do wykorzystania)

naświetle piwnic

proj. nawierzchnia chodnika
kostka kamienna 10/10 cm szara
o bokach łupanych i górze
ciętej płomieniowanej

proj. nawierzchnia kompensacji
kostka kamienna 5/5cm szara
o bokach i górze łupanej
o układzie nieregularnym

SCHEMAT 4
ul. Biskupia

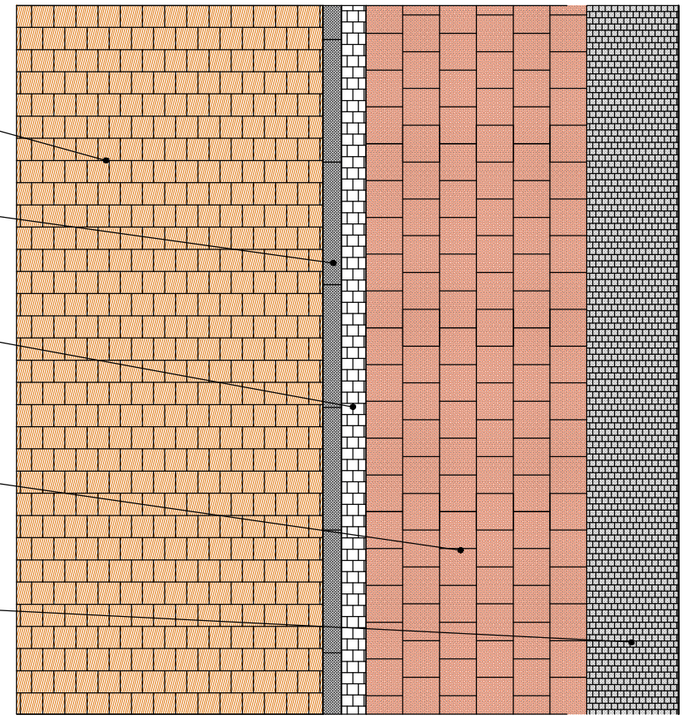

proj. nawierzchnia jezdni
z istniejącej kostki kamiennej rzędowej
nawierzchnia różnokolorowa

proj. krawężnik granitowy
(istniejący do wykorzystania)

proj. nawierzchnia opaski
kostka kamienna 8/8cm szara
o bokach łupanych i górze
ciętej płomieniowanej

proj. nawierzchnia chodnika
płytki betonowe 30x30cm
o powierzchni płukanej
układane z przesunięciem
wielobarwne - otoczaki

proj. nawierzchnia kompensacji
kostka kamienna 5/5cm szara
o bokach i górze łupanej
o układzie nieregularnym

Fundusze Europejskie Program Regionalny | URZĄD MARSZAŁKOWSKI WOJEWÓDZTWA POMORSKIEGO | Unia Europejska Europejskie Fundusze Strukturalne i Inwestycyjne

PROJEKT:
PROINWESTA
ul. Toruńska 18C/A 80-747 Gdańsk
tel./fax.: (058) 710-44-65
email: biuro@proinwesta.pl

INWESTOR:
Dyrekcja Rozbudowy Miasta Gdańska
Dyrekcja Rozbudowy Miasta Gdańska
ul. Żaglowa 11, 80-560 Gdańsk

TYTUŁ PROJEKTU:
REMONT UL. BISKUPIEJ, NA STOKU, SALWATOR I ZAROŚLAK
WRAZ Z PRZEBUDOWĄ INFRASTRUKTURY TECHNICZNEJ W RAMACH ZADANIA
REWITALIZACJA BISKUPIEJ GÓRKI I STAREGO CHEŁMU W GDAŃSKU

ADRES LOKALIZACJI:	DATA:
GDAŃSK, UL. BISKUPIA, NA STOKU, SALWATOR, ZAROŚLAK działka nr 90/6, 91, 93, 101/4, 102, 103/1, 103/2, 117/4, 130, 136, 158, 160, 180/2, 186, 188/2, 197, 198/3, 198/4, 241/4 - obręb 080	XI 2019

BRANŻA DROGOWA

PROJEKTOWAŁ:	
mgr inż. Marek Słomiński, nr upr. POM/0076/PWOD/14	
SPRAWDZIŁ:	
mgr inż. Maciej Waniewski, nr upr. 127/Gd/2002	
FAZA:	SKALA:
PROJEKT BUDOWLANY	1:50
TYTUŁ RYSUNKU:	NR RYS.:
SCHEMATY UŁOŻENIA NAWIERZCHNI	**5.3**