
SCHEMATY UŁOŻENIA NAWIERZCHNI

SKALA 1:100

GDAŃSK, UL. NA STOKU/UL. ZAROŚLAK

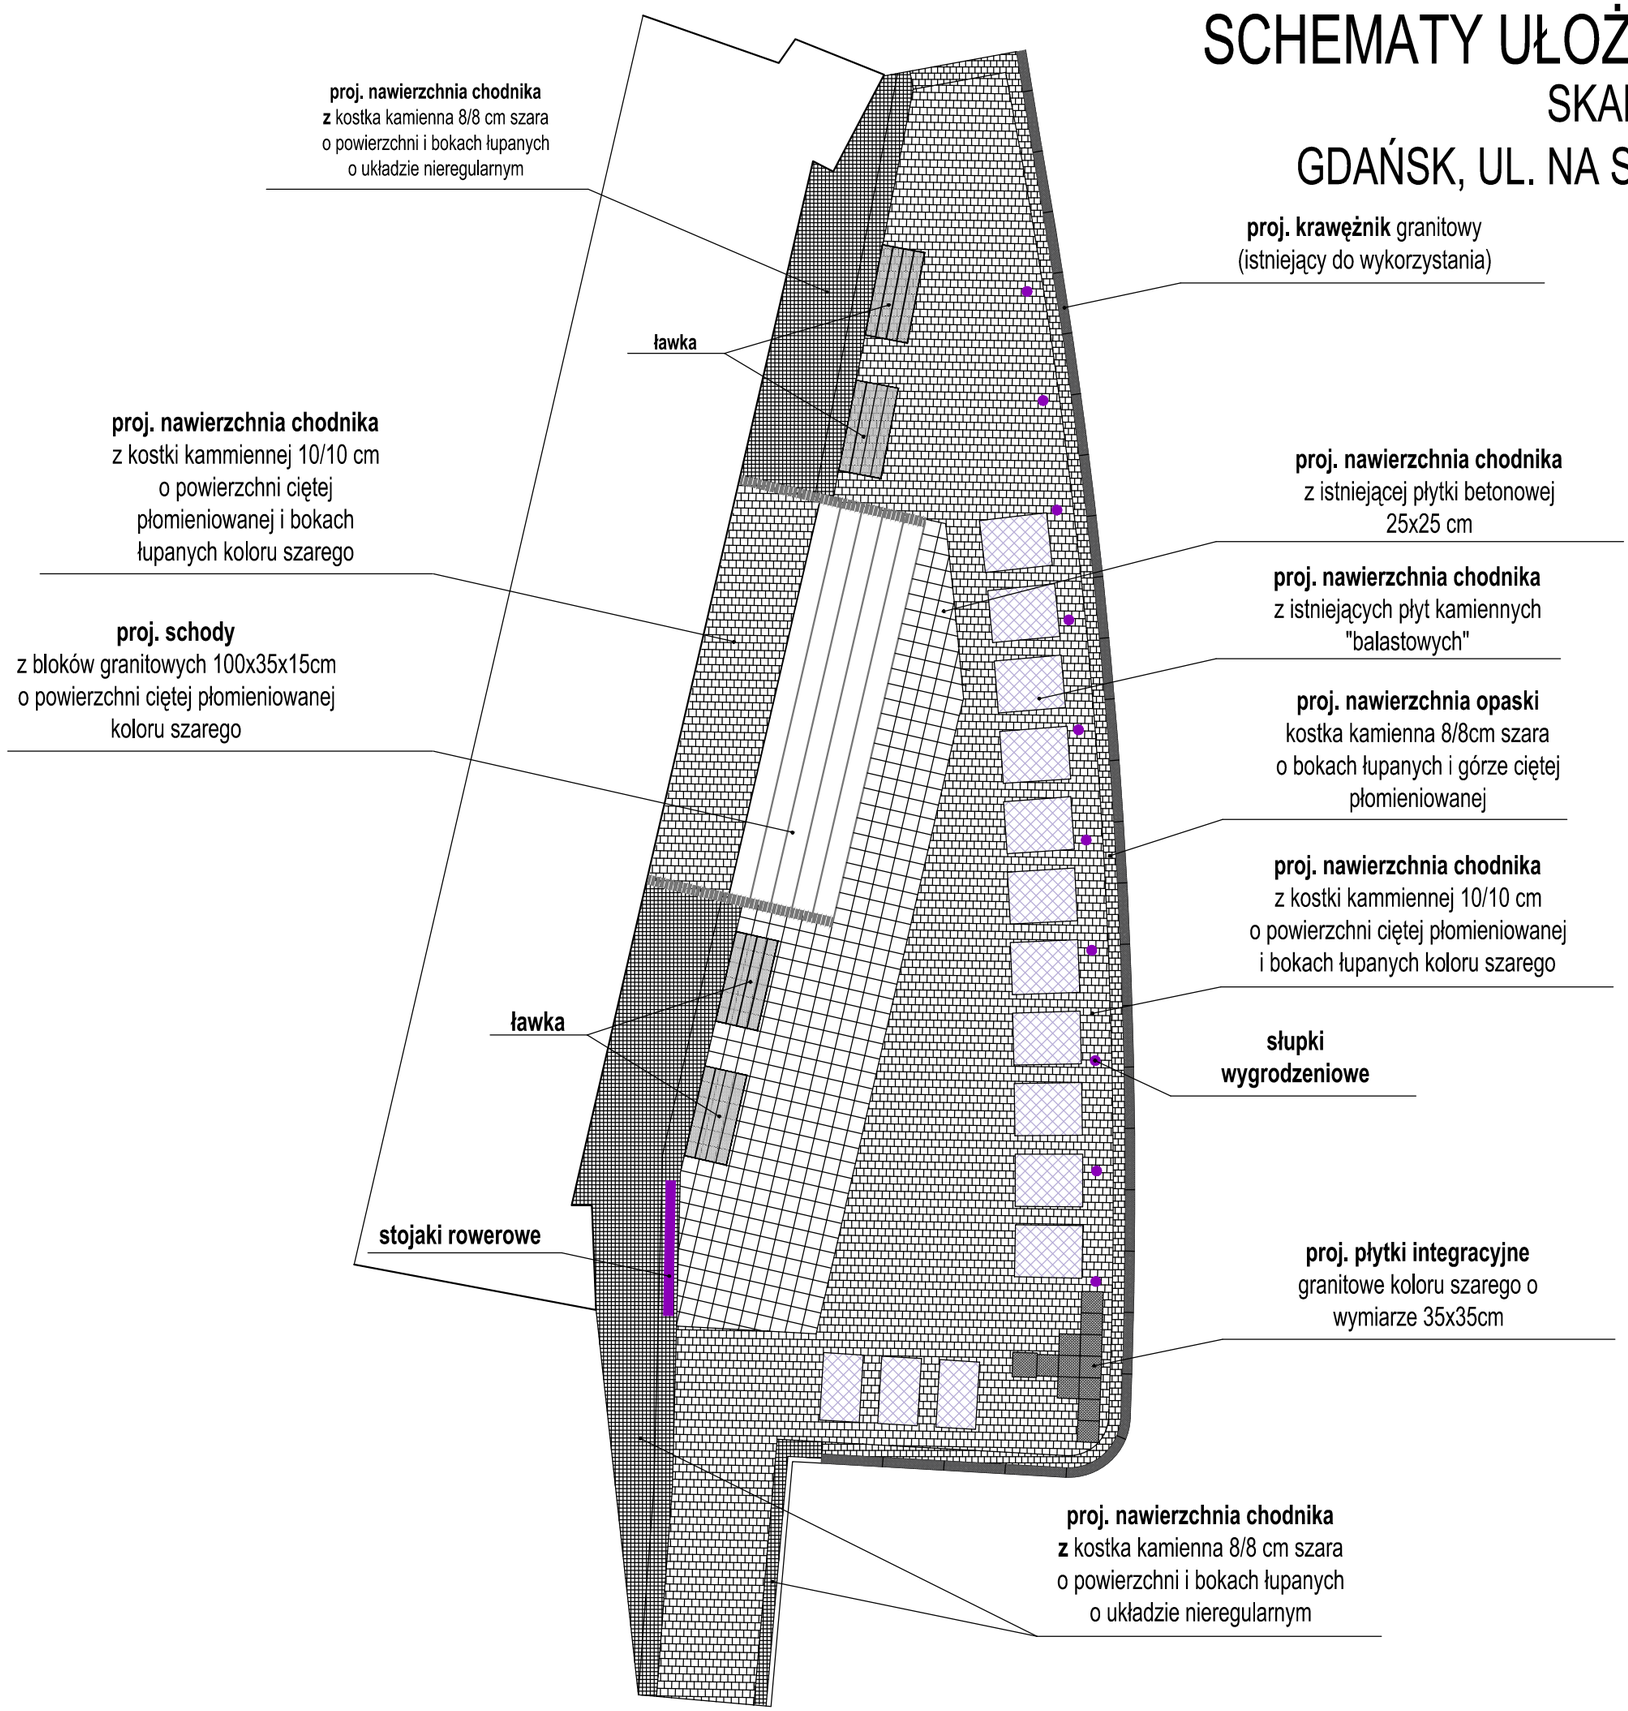

Fundusze Europejskie Program Regionalny | URZĄD MARSZAŁKOWSKI WOJEWÓDZTWA POMORSKIEGO | Unia Europejska Europejskie Fundusze Strukturalne i Inwestycyjne

PROJEKT:

PROINWESTA
ul. Toruńska 18C/A 80-747 Gdańsk
tel./fax.: (058) 710-44-65
email: biuro@proinwesta.pl

INWESTOR:

Dyrekcja Rozbudowy Miasta Gdańska

Dyrekcja Rozbudowy Miasta Gdańska
ul. Żaglowa 11, 80-560 Gdańsk

TYTUŁ PROJEKTU:

REMONT UL. BISKUPIEJ, NA STOKU, SALWATOR I ZAROŚLAK
WRAZ Z PRZEBUDOWĄ INFRASTRUKTURY TECHNICZNEJ W RAMACH ZADANIA
REWITALIZACJA BISKUPIEJ GÓRKI I STAREGO CHEŁMU W GDAŃSKU

ADRES LOKALIZACJI:	DATA:
GDAŃSK, UL. BISKUPIA, NA STOKU, SALWATOR, ZAROŚLAK działka nr 90/6, 91, 93, 101/4, 102, 103/1, 103/2, 117/4, 130, 136, 158, 160, 180/2, 186, 188/2, 197, 198/3, 198/4, 241/4 - obręb 080	XI 2019

BRANŻA DROGOWA

PROJEKTOWAŁ:	
mgr inż. Marek Słomiński, nr upr. POM/0076/PWOD/14	
SPRAWDZIŁ:	
mgr inż. Maciej Waniewski, nr upr. 127/Gd/2002	
FAZA:	SKALA:
PROJEKT BUDOWLANY	1:100
TYTUŁ RYSUNKU:	NR RYS.:
SCHEMATY UŁOŻENIA NAWIERZCHNI	**5.6**