
SCHEMATY UŁOŻENIA NAWIERZCHNI

SKALA 1:50

GDAŃSK, UL. SALWATOR, ZAROŚLAK

SCHEMAT 9
ul. Salwator

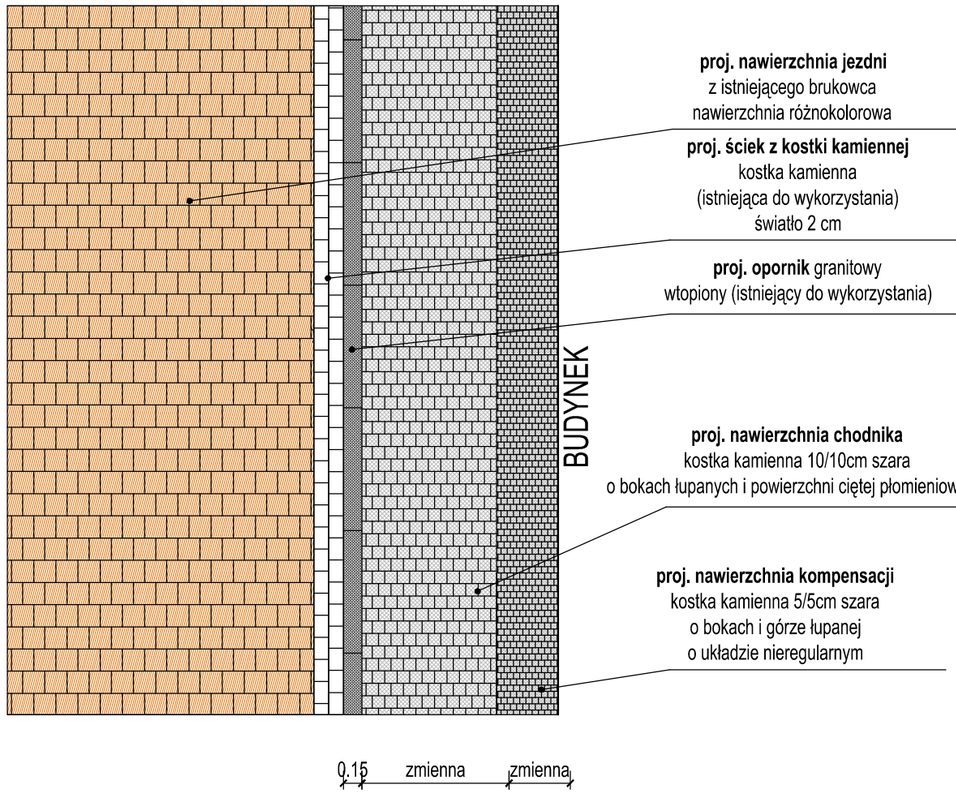

proj. nawierzchnia jezdni
z istniejącego brukowca
nawierzchnia różnokolorowa


proj. ściek z kostki kamiennej
kostka kamienna
(istniejąca do wykorzystania)
światło 2 cm

proj. opornik granitowy
wtopiony (istniejący do wykorzystania)

proj. nawierzchnia chodnika
kostka kamienna 10/10cm szara
o bokach łupanych i powierzchni ciętej płomieniowanej

proj. nawierzchnia kompensacji
kostka kamienna 5/5cm szara
o bokach i górze łupanej
o układzie nieregularnym

SCHEMAT 10
ul. Zaroślak

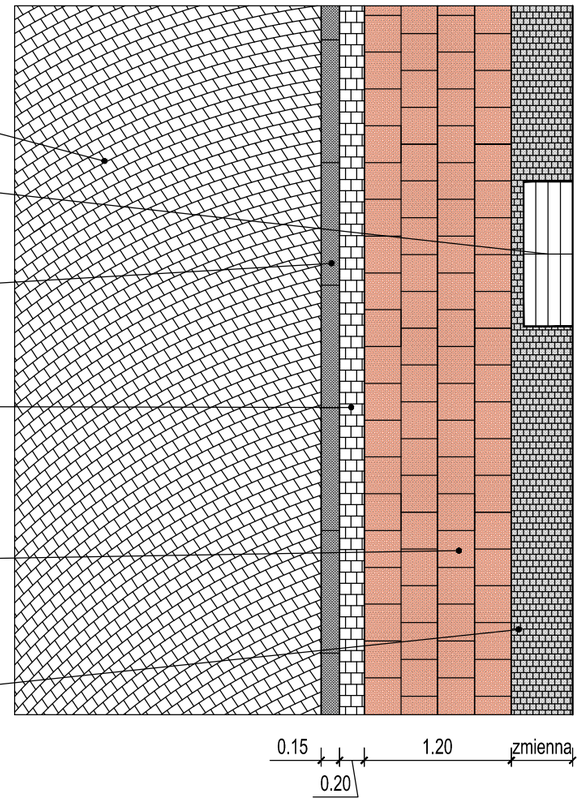

proj. nawierzchnia jezdni
z kostki kamiennej
(istniejąca do wykorzystania)
układana po łuku R=6m

naświetle piwnic

proj. krawężnik granitowy
(istniejący do wykorzystania)

proj. nawierzchnia opaski
kostka kamienna 8/8cm szara
o bokach łupanych i górze ciętej płomieniowanej

proj. nawierzchnia chodnika
płytki betonowe 30x30cm
o powierzchni płukanej
układane z przsunięciem
wielobarwne - otoczaki

proj. nawierzchnia kompensacji
kostka kamienna 5/5cm szara
o bokach i górze łupanej
o układzie nieregularnym

Fundusze Europejskie Program Regionalny | URZĄD MARSZAŁKOWSKI WOJEWÓDZTWA POMORSKIEGO | Unia Europejska Europejskie Fundusze Strukturalne i Inwestycyjne

PROJEKT:
PROINWESTA
ul. Toruńska 18C/A 80-747 Gdańsk
tel./fax.: (058) 710-44-65
email: biuro@proinwesta.pl

INWESTOR:
Dyrekcja Rozbudowy Miasta Gdańska
Dyrekcja Rozbudowy Miasta Gdańska
ul. Żaglowa 11, 80-560 Gdańsk

TYTUŁ PROJEKTU:
REMONT UL. BISKUPIEJ, NA STOKU, SALWATOR I ZAROŚLAK
WRAZ Z PRZEBUDOWĄ INFRASTRUKTURY TECHNICZNEJ W RAMACH ZADANIA
REWITALIZACJA BISKUPIEJ GÓRKI I STAREGO CHEŁMU W GDAŃSKU

ADRES LOKALIZACJI:
GDAŃSK, UL. BISKUPIA, NA STOKU, SALWATOR, ZAROŚLAK
działka nr 90/6, 91, 93, 101/4, 102, 103/1, 103/2, 117/4, 130, 136, 158, 160, 180/2, 186, 188/2, 197, 198/3, 198/4, 241/4 - obręb 080

DATA:
XI 2019

BRANŻA DROGOWA

PROJEKTOWAŁ:
mgr inż. Marek Słomiński, nr upr. POM/0076/PWOD/14

SPRAWDZIŁ:
mgr inż. Maciej Waniewski, nr upr. 127/Gd/2002

FAZA:
PROJEKT BUDOWLANY

SKALA:
1:500

TYTUŁ RYSUNKU:
SCHEMATY UŁOŻENIA NAWIERZCHNI

NR RYS.:
5.7