

WIDOK MURU OD STRONY UL. BISKUPIEJ

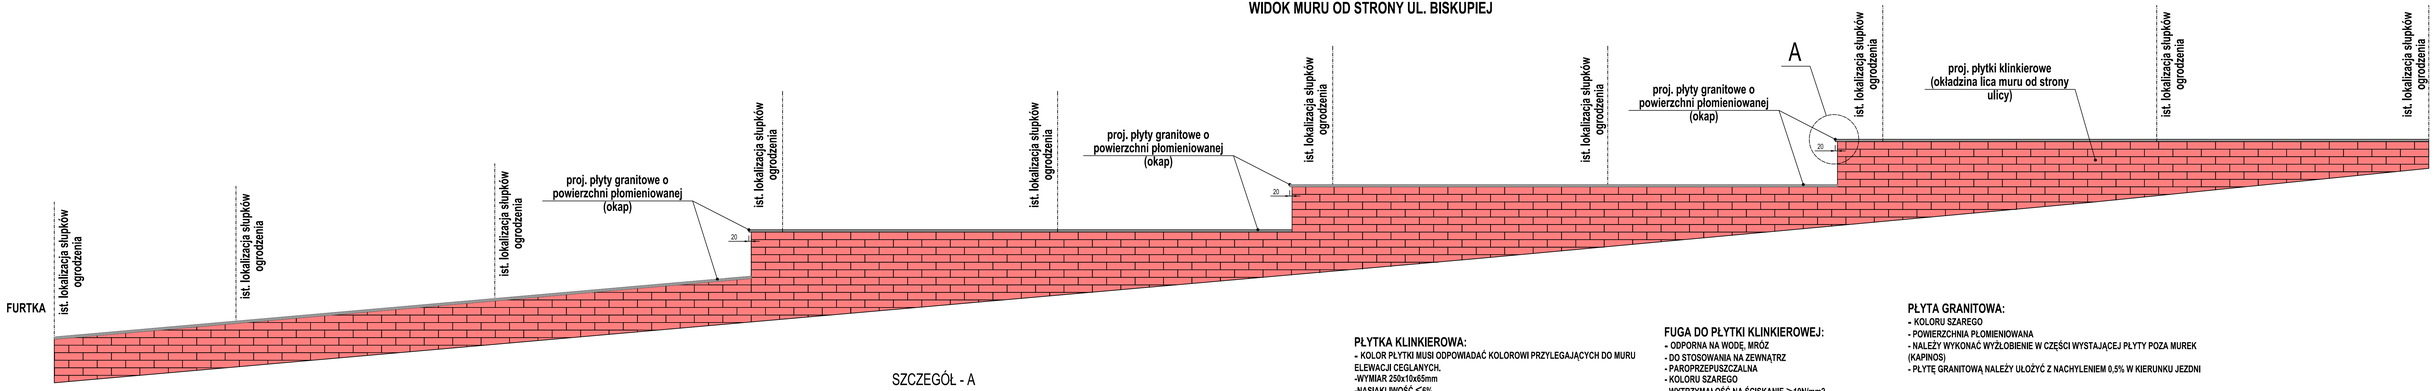

SZCZEGÓŁ - A

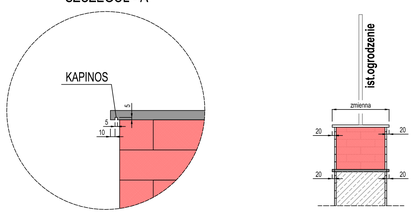

PŁYTKA KLINKIEROWA:
- KOLOR PŁYTKI MUSI ODPOWIADAĆ KOLOROWI PRZYLEGAJĄCYCH DO MURU ELEWACJI CEGLANYCH.
-WYMIAR 250x10x65mm
-NASIĄKLIWOŚĆ ≦6%
-MROZOODPORNA

KLEJ DO PŁYTKI KLINKIEROWEJ ORAZ KAMIENIA:
- MROZOODPORNY I ELASTYCZNY
- DO STOSOWANIA NA ZEWNĄTRZ
- PRZEZNACZONY DO STREF MOKRYCH NP: TARASY, BALKONY, COKOŁY
- PRZEZNACZONY NA PODŁOŻA BETONOWE
- PRZYCZEPNOŚĆ ≥1.0N/mm2
- MINIMALNA GRUBOŚĆ WARSTWY 2mm

FUGA DO PŁYTKI KLINKIEROWEJ:
- ODPORNA NA WODĘ, MRÓZ
- DO STOSOWANIA NA ZEWNĄTRZ
- PAROPRZEPUSZCZALNA
- KOLORU SZAREGO
- WYTRZYMAŁOŚĆ NA ŚCISKANIE >10N/mm2

IMPREGNAT DO KLINKIERU, KAMIENIA I FUG:
- BEZBARWNY TRANSPARENTNY
- GĘSTOŚĆ OK. 0,8 g/cm3
- W SKŁADZIE POSIADA ŻYWICE SILIKONOWE, POLIMERY, BENZYNA LAKOWA
- TEMPERATURA ZAPŁONU >23°C
- ZUŻYCIE 5-15 m2/L

PŁYTA GRANITOWA:
- KOLORU SZAREGO
- POWIERZCHNIA PŁOMIENIOWANA
- NALEŻY WYKONAĆ WYŻŁOBIENIE W CZĘŚCI WYSTAJĄCEJ PŁYTY POZA MUREK (KAPINOS)
- PŁYTĘ GRANITOWĄ NALEŻY UŁOŻYĆ Z NACHYLENIEM 0,5% W KIERUNKU JEZDNI

Fundusze Europejskie Program Regionalny | URZĄD MARSZAŁKOWSKI WOJEWÓDZTWA POMORSKIEGO | Unia Europejska Europejskie Fundusze Strukturalne i Inwestycyjne

PROJEKT:
PROINWESTA
ul. Toruńska 18C/A 80-747 Gdańsk
tel./fax.: (058) 710-44-65
e-mail: biuro@proinwesta.pl

ZAMAWIAJĄCY:
Dyrekcja Rozbudowy Miasta Gdańska
ul. Żaglowa 11, 80-560 Gdańsk

TYTUŁ PROJEKTU:
REMONT UL. BISKUPIEJ, NA STOKU, SALWATORI ZAROŚLAK
WRAZ Z PRZEBUDOWĄ INFRASTRUKTURY TECHNICZNEJ W RAMACH ZADANIA REWITALIZACJA BISKUPIEJ DOMU I STAREGO CMENTARZA W GDAŃSKU

ADRES LOKALIZACJI:
GDAŃSK, UL. BISKUPIA, NA STOKU, SALWATOR, ZAROŚLAK
działka nr 90/6, 91, 93, 101/4, 102, 103/1, 103/2, 117/4, 130, 136, 158, 160, 180/2, 186, 188/2, 197, 198/3, 198/4, 241/4 - obręb 080

DATA: XI 2019

BRANŻA DROGOWA

PROJEKTOWAŁ:
mgr inż. Marek Słomiński, nr upr. POM/0076/PWOD/14

SPRAWDZIŁ:
mgr inż. Maciej Wiankowski, nr upr. 127/Gd/2002

FAZA:
PROJEKT BUDOWLANY

SKALA: 1:20

NR RYS: 6

TYTUŁ RYSUNKU:
OKŁADZINA ISTNIEJACEGO MURKA