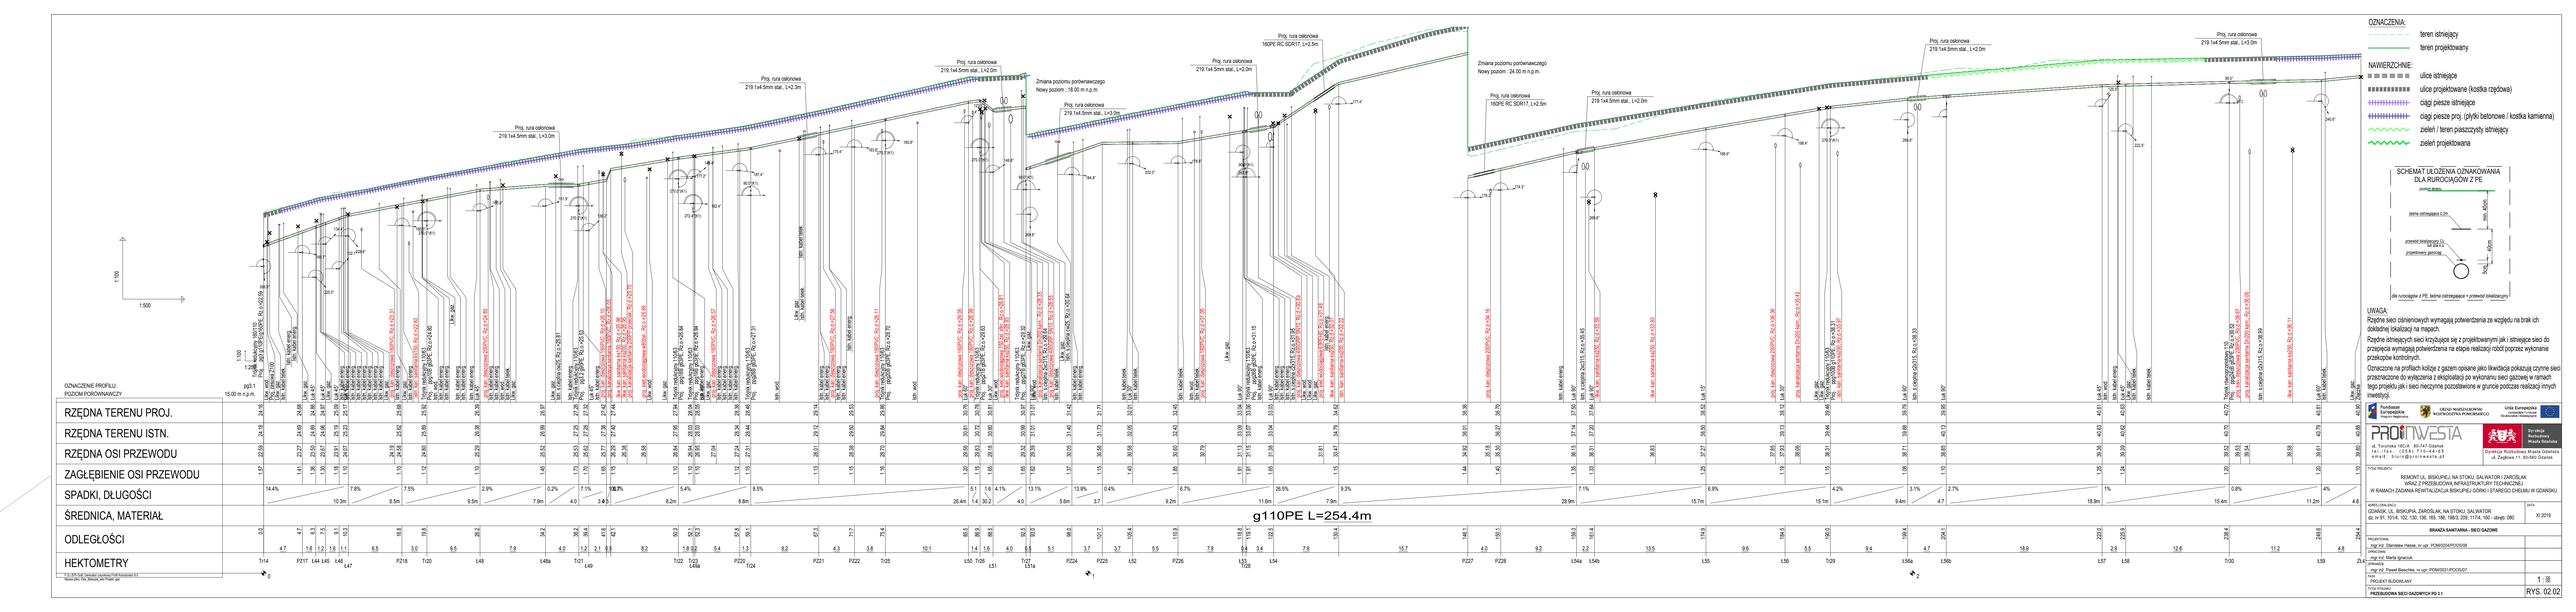


OZNACZENIA:

- teren istniejący
- teren projektowany

NAWIERZCHNIE:

- ulice istniejące
- ulice projektowane (kostka rzędowa)
- ciągi piesze istniejące
- ciągi piesze proj. (płyty betonowe / kostka kamienna)
- zieleń / teren piaszczysty istniejący
- zieleń projektowana

SCHEMAT UŁOŻENIA OZNAKOWANIA DLA RUROCIĄGÓW Z PE

taśma ostrzegawcza 0,2m

min. 60cm

przewód światłowodowy OTK lub DI 0,2 m

przewód sieciowy

min. 40cm

0,4m

dla rurociągów z PE: taśma ostrzegawcza + przewód lokalizacyjny

UWAGA:
Rzędne sieci ciśnieniowych wymagają potwierdzenia ze względu na brak ich dokładnej lokalizacji na mapach.
Rzędne istniejących sieci krzyżujące się z projektowanymi jak i istniejące sieci do przebycia wymagają potwierdzenia na etapie realizacji robót poprzez wykonanie przekopów kontrolnych.
Oznaczone na profilach kolizje z gazem opisane jako likwidacja polegają czynne sieci przeznaczone do wyłączenia z eksploatacji po wykonaniu sieci gazowej w ramach tego projektu jak i sieci nieczynne pozostawione w gruncie podczas realizacji innych inwestycji.

Fundusze Europejskie Program Regionalny

UNIA EUROPEJSKA EUROPEJSKI FUNDUSZ ROZWOJU REGIONALNEGO

Unia Europejska Europejski Fundusz Rozwoju Regionalnego

PROINWESTA
ul. Trzemeska 19C/4, 80-547 Gdańsk
tel./fax.: (058) 710-44-65
e-mail: biuro@proinwesta.pl

Dyrekcja Rozbudowy Miasta Gdańska
ul. Żaglowa 11, 80-560 Gdańsk

TYTUŁ PROJEKTU:
REMONT UL. BISKUPIEJ, NA STOKU, SALWATOR I ZAROŚLAK
WRAZ Z PRZEBUDOWĄ INFRASTRUKTURY TECHNICZNEJ
W RAMACH ZADANIA REWITALIZACJA BISKUPIEJ GÓRKI I STAREGO CHEŁMU W GDAŃSKU

ADRES OBIEKTU:
GDAŃSK, UL. BISKUPIA, ZAROŚLAK, NA STOKU, SALWATOR
dz. nr 91, 1014, 102, 130, 126, 160, 186, 1063, 209, 1119, 160 - obręb: 080

DATA: XI 2019

BRANŻA SANITARNA - SIEĆ GAZOWE

PROJEKTOWAŁ:
mgr inż. Stanisław Hasse, nr upr. POM/0024/POOS/08

SPRAWDZIŁ:
mgr inż. Maria Ignaszuk

ZATWIERDZIŁ:
mgr inż. Paweł Bieszka, nr upr. POM/0031/POOS/07

FAZA: PROJEKT BUDOWLANY

SKALA: 1 : 1000

TYTUŁ RYSUNKU:
PRZEBUDOWA SIECI GAZOWYCH PD 3.1

NUMER RYSUNKU: RYS. 02.02