
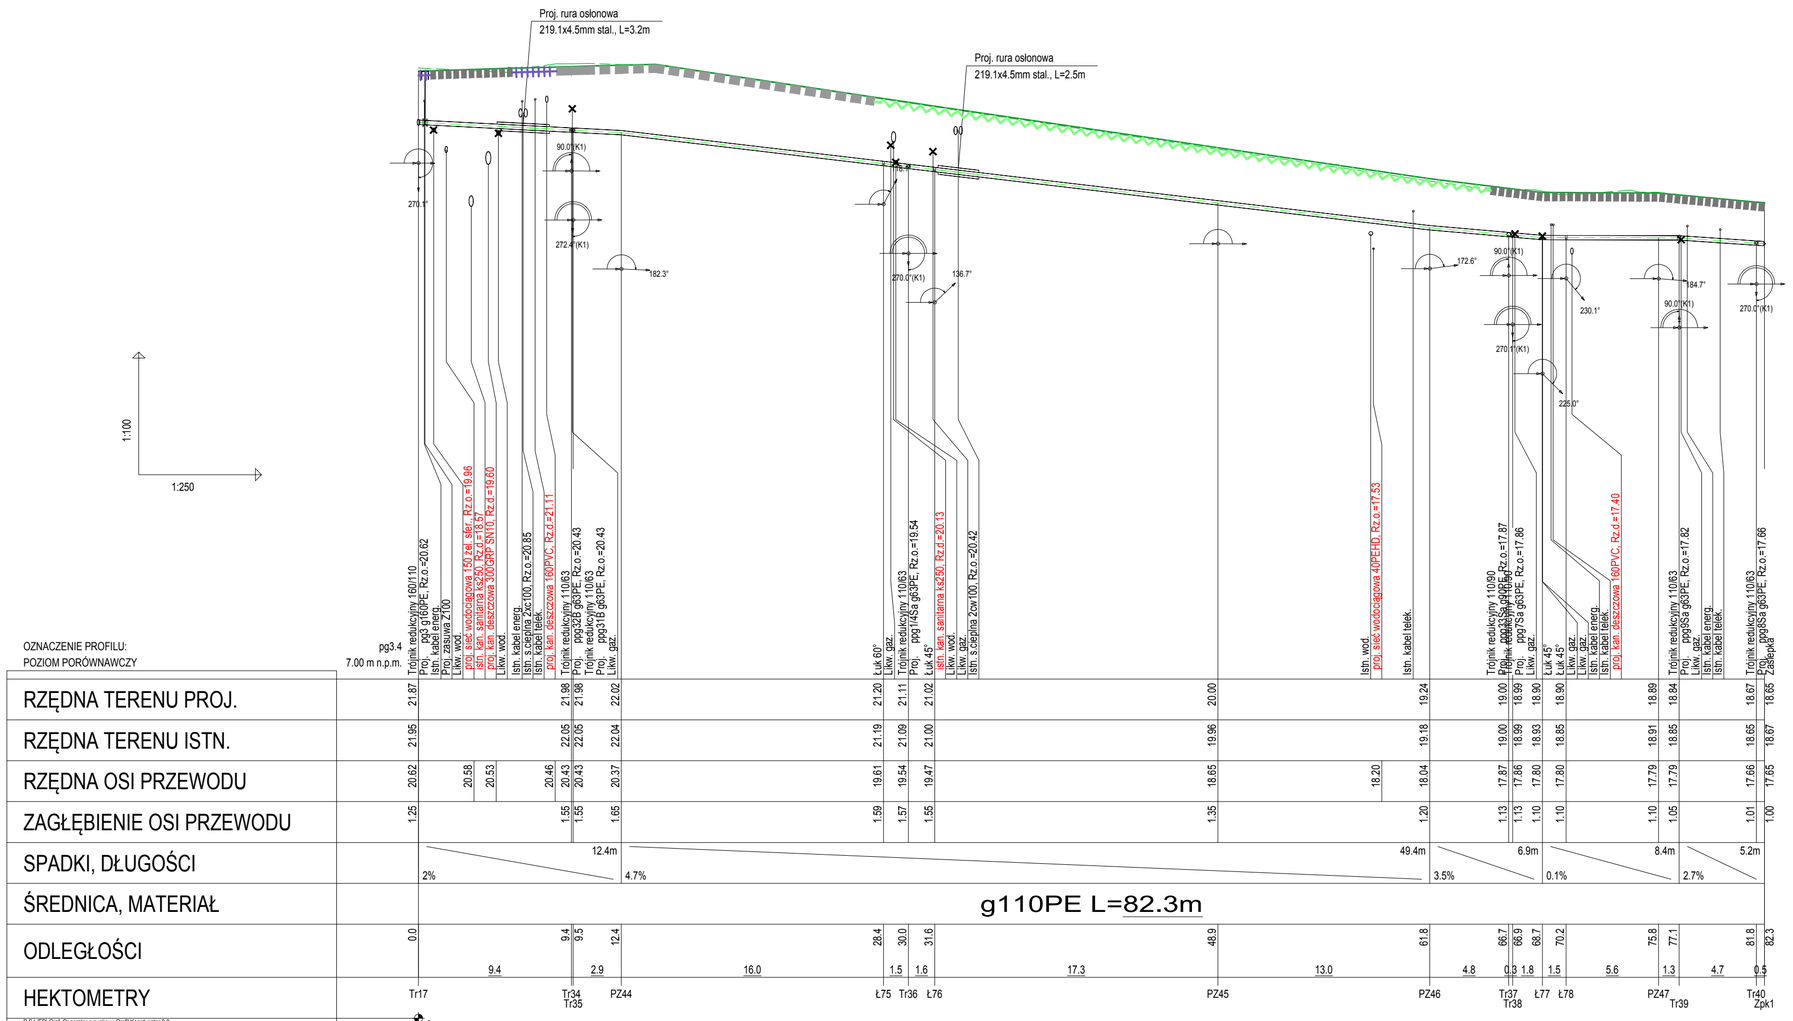


OZNACZENIA:

- teren istniejący
- teren projektowany

NAWIERZCHNIE:

- ulice istniejące
- ulice projektowane (kostka rzędowa)
- ciągi piesze istniejące
- ciągi piesze proj. (płytki betonowe / kostka kamienna)
- zieleń / teren piaszczysty istniejący
- zieleń projektowana

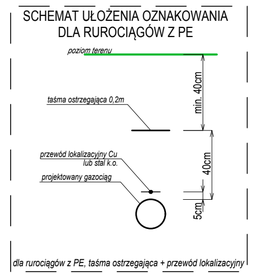

UWAGA:

Rzędne sieci ciśnieniowych wymagają potwierdzenia ze względu na brak ich dokładnej lokalizacji na mapach.

Rzędne istniejących sieci krzyżujące się z projektowanymi jak i istniejące sieci do przepięcia wymagają potwierdzenia na etapie realizacji robót poprzez wykonanie przekopów kontrolnych.

Oznaczone na profilach kolizje z gazem opisane jako likwidacja pokazują czynne sieci przeznaczone do wyłączenia z eksploatacji po wykonaniu sieci gazowej w ramach tego projektu jak i sieci nieczynne pozostawione w gruncie podczas realizacji innych inwestycji.

Fundusze Europejskie Program Regionalny | URZĄD MARSZAŁKOWSKI WOJEWÓDZTWA POMORSKIEGO | Unia Europejska Europejskie Fundusze Strukturalne i Inwestycyjne

PROINWESTA
ul. Toruńska 18C/A 80-747 Gdańsk
tel./fax. (058) 710-44-65
email: biuro@proinwesta.pl

Dyrekcja Rozbudowy Miasta Gdańska
Dyrekcja Rozbudowy Miasta Gdańska
ul. Żaglowa 11, 80-560 Gdańsk

TYTUŁ PROJEKTU:

REMONT UL. BISKUPIEJ, NA STOKU, SALWATOR I ZAROŚLAK
WRAZ Z PRZEBUDOWĄ INFRASTRUKTURY TECHNICZNEJ
W RAMACH ZADANIA REWITALIZACJA BISKUPIEJ GÓRKI I STAREGO CHEŁMU W GDAŃSKU

ADRES LOKALIZACJI: GDAŃSK, UL. BISKUPIA, ZAROŚLAK, NA STOKU, SALWATOR
dz. nr 91, 101/4, 102, 130, 136, 165, 186, 198/3, 209, 117/4, 160 - obręb: 080

DATA: XI 2019

BRANŻA SANITARNA - SIECI GAZOWE

PROJEKTOWAŁ: mgr inż. Stanisław Hasse, nr upr. POM/0204/POOS/08

OPRACOWAŁ: mgr inż. Marta Ignaciuk

SPRAWDZIŁ: mgr inż. Paweł Bieschke, nr upr. POM/0031/POOS/07

FAZA: PROJEKT BUDOWLANY

SKALA: 1 : 100 / 250

TYTUŁ RYSUNKU: **PRZEBUDOWA SIECI GAZOWYCH PG 3.4**

RYS. 02.04