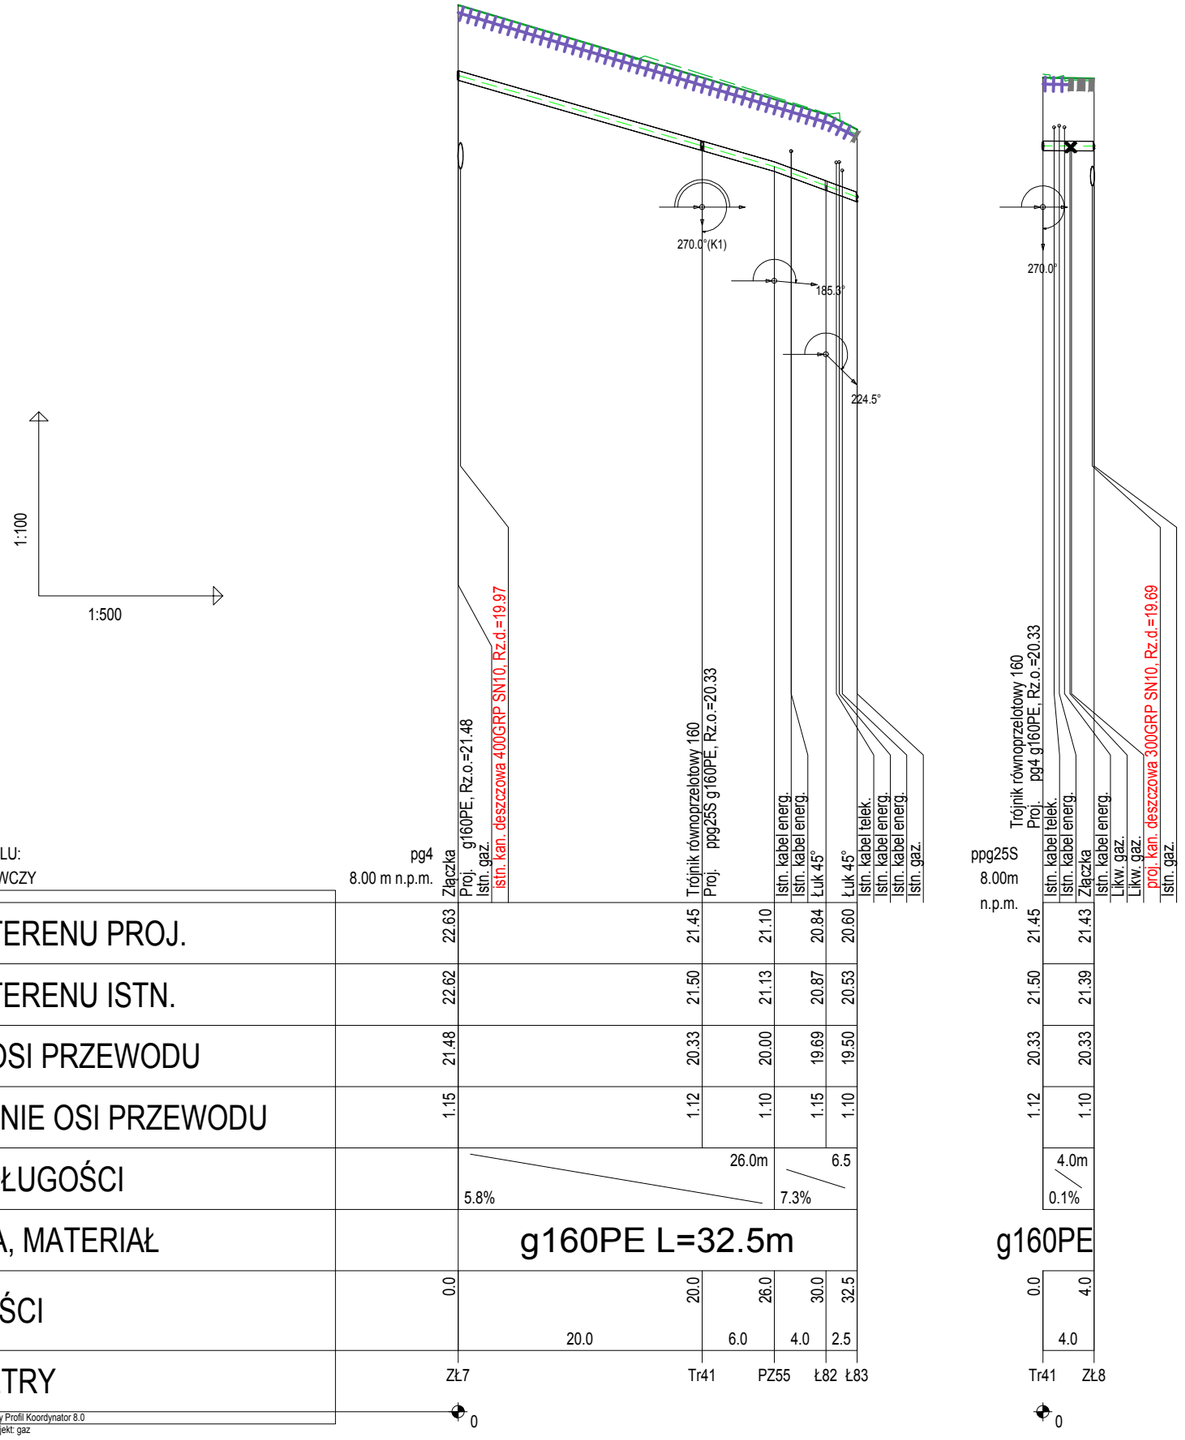


P.S.I./EPI-Graf, Generator rysunkowy Profil Koordynator 8.0
Nazwa pliku: Gda_Biskupia_wks Projekt: gaz


OZNACZENIA:

- teren istniejący
- teren projektowany

NAWIERZCHNIE:

- ulice istniejące
- ulice projektowane (kostka rzędowa)
- ciągi piesze istniejące
- ciągi piesze proj. (płytki betonowe / kostka kamienna)
- zieleń / teren piaszczysty istniejący
- zieleń projektowana

SCHEMAT UŁOŻENIA OZNAKOWANIA DLA RUROCIĄGÓW Z PE

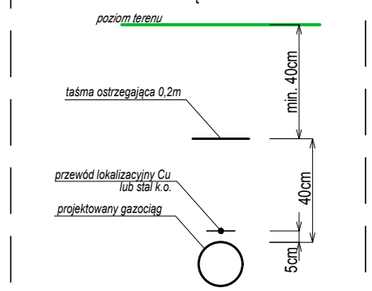

dla rurociągów z PE, taśma ostrzegająca + przewód lokalizacyjny

UWAGA:

Rzędne sieci ciśnieniowych wymagają potwierdzenia ze względu na brak ich dokładnej lokalizacji na mapach.

Rzędne istniejących sieci krzyżujące się z projektowanymi jak i istniejące sieci do przepięcia wymagają potwierdzenia na etapie realizacji robót poprzez wykonanie przekopów kontrolnych.

Oznaczone na profilach kolizje z gazem opisane jako likwidacja pokazują czynne sieci przeznaczone do wyłączenia z eksploatacji po wykonaniu sieci gazowej w ramach tego projektu jak i sieci nieczynne pozostawione w gruncie podczas realizacji innych inwestycji.

Fundusze Europejskie Program Regionalny | URZĄD MARSZAŁKOWSKI WOJEWÓDZTWA POMORSKIEGO | Unia Europejska Europejskie Fundusze Strukturalne i Inwestycyjne

PROINWESTA
ul. Toruńska 18C/A 80-747 Gdańsk
tel./fax.: (058) 710-44-65
email: biuro@proinwesta.pl

Dyrekcja Rozbudowy Miasta Gdańska
Dyrekcja Rozbudowy Miasta Gdańska
ul. Żaglowa 11, 80-560 Gdańsk

TYTUŁ PROJEKTU:

REMONT UL. BISKUPIEJ, NA STOKU, SALWATOR I ZAROŚLAK
WRAZ Z PRZEBUDOWĄ INFRASTRUKTURY TECHNICZNEJ
W RAMACH ZADANIA REWITALIZACJA BISKUPIEJ GÓRKI I STAREGO CHEŁMU W GDAŃSKU

ADRES LOKALIZACJI:	DATA:
GDAŃSK, UL. BISKUPIA, ZAROŚLAK, NA STOKU, SALWATOR dz. nr 91, 101/4, 102, 130, 136, 165, 186, 198/3, 209, 117/4, 160 - obręb: 080	XI 2019
BRANŻA SANITARNA - SIECI GAZOWE	
PROJEKTOWAŁ: mgr inż. Stanisław Hasse, nr upr. POM/0204/POOS/08	
OPRACOWAŁ: mgr inż. Marta Ignaciuk	
SPRAWDZIŁ: mgr inż. Paweł Bieschke, nr upr. POM/0031/POOS/07	
FAZA: PROJEKT BUDOWLANY	1 : 100/500
TYTUŁ RYSUNKU: **PRZEBUDOWA SIECI PG4 WRAZ Z PRZEPIĘCIEM PRZYŁĄCZA**	RYS. 02.05