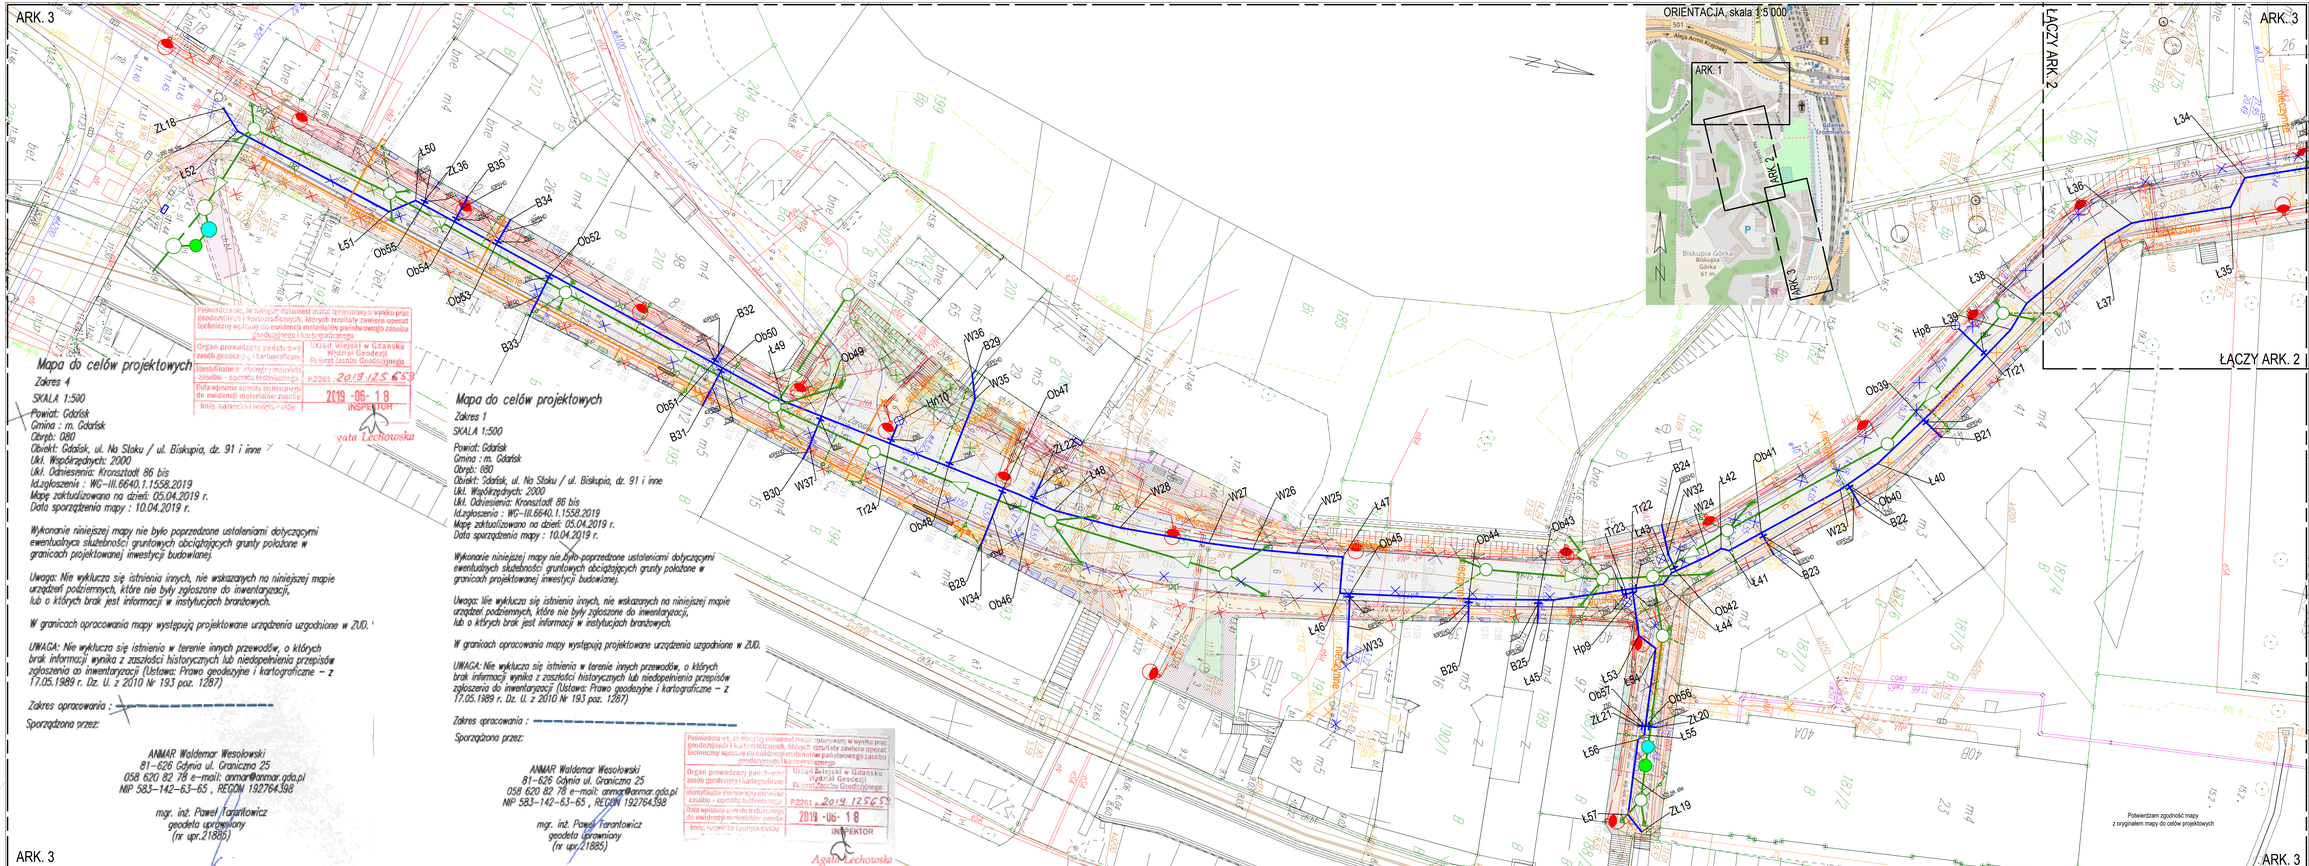

ARK. 3
ŁĄCZY ARK. 2
ŁĄCZY ARK. 3
ORIENTACJA, skala 1:5 000
ARK. 1
ARK. 2
ARK. 3
Mapa do celów projektowych
Zakres 4
SKALA 1:500
Powiat: Gdańsk
Gmina : m. Gdańsk
Obręb: 080
Obiekt: Gdańsk, ul. Na Stoku / ul. Biskupia, dz. 91 i inne
Ukł. Współrzędnych: 2000
Ukł. Odniesienia: Kronsztadt 86 bis
Id.zgłoszenia : WG-III.6640.1.1558.2019
Mapę zaktualizowano na dzień: 05.04.2019 r.
Data sporządzenia mapy : 10.04.2019 r.
Wykonanie niniejszej mapy nie było poprzedzone ustaleniami dotyczącymi ewentualnych służebności gruntowych obciążających grunty położone w granicach projektowanej inwestycji budowlanej.
Uwaga: Nie wyklucza się istnienia innych, nie wskazanych na niniejszej mapie urządzeń podziemnych, które nie były zgłoszone do inwentaryzacji, lub o których brak jest informacji w instytucjach branżowych.
W granicach opracowania mapy występują projektowane urządzenia uzgodnione w ZUD.
UWAGA: Nie wyklucza się istnienia w terenie innych przewodów, o których brak informacji wynika z zaszłości historycznych lub niedopełnienia przepisów zgłoszenia do inwentaryzacji (Ustawa: Prawo geodezyjne i kartograficzne – z 17.05.1989 r. Dz. U. z 2010 Nr 193 poz. 1287)
Zakres opracowania :
Sporządzone przez:
ANMAR Waldemar Wesołowski
81–626 Gdynia ul. Granicząa 25
058 620 82 78 e–mail: anmar@anmar.gda.pl
NIP 583–142–63–65 , REGON 192764398
mgr. inż. Paweł Frantowicz
geodeta uprawniony
(nr upr.21885)
Mapa do celów projektowych
Zakres 1
SKALA 1:500
Powiat: Gdańsk
Gmina : m. Gdańsk
Obręb: 080
Obiekt: Gdańsk, ul. Na Stoku / ul. Biskupia, dz. 91 i inne
Ukł. Współrzędnych: 2000
Ukł. Odniesienia: Kronsztadt 86 bis
Id.zgłoszenia : WG-III.6640.1.1558.2019
Mapę zaktualizowano na dzień: 05.04.2019 r.
Data sporządzenia mapy : 10.04.2019 r.
Wykonanie niniejszej mapy nie było poprzedzone ustaleniami dotyczącymi ewentualnych służebności gruntowych obciążających grunty położone w granicach projektowanej inwestycji budowlanej.
Uwaga: Nie wyklucza się istnienia innych, nie wskazanych na niniejszej mapie urządzeń podziemnych, które nie były zgłoszone do inwentaryzacji, lub o których brak jest informacji w instytucjach branżowych.
W granicach opracowania mapy występują projektowane urządzenia uzgodnione w ZUD.
UWAGA: Nie wyklucza się istnienia w terenie innych przewodów, o których brak informacji wynika z zaszłości historycznych lub niedopełnienia przepisów zgłoszenia do inwentaryzacji (Ustawa: Prawo geodezyjne i kartograficzne – z 17.05.1989 r. Dz. U. z 2010 Nr 193 poz. 1287)
Zakres opracowania :
Sporządzone przez:
ANMAR Waldemar Wesołowski
81–626 Gdynia ul. Granicząa 25
058 620 82 78 e–mail: anmar@anmar.gda.pl
NIP 583–142–63–65 , REGON 192764398
mgr. inż. Paweł Frantowicz
geodeta uprawniony
(nr upr.21885)
Potwierdzam zgodność mapy z oryginałem mapy do celów projektowych
OZNACZENIA:
WODA (zgodnie z warunkami nr W-T/516/2017/MB, z dnia 29.09.2017r.):
projektowana trasa przebudowy sieci wodociągowej
sieci wodociągowej do likwidacji
odcinek przyłącza do przebudowy met. bezwykopową
KS (zgodnie z warunkami nr W-T/516/2017/MB, z dnia 29.09.2017r.):
projektowana trasa przebudowy sieci kan. sanitarnej
sieci kanalizacji sanit. do likwidacji
odcinek kanalizacji sanit. do przebudowy met. krakingu
odcinek przyłącza do przebudowy met. bezwykopową
GAZ:
projektowana trasa przebudowy sieci gazowej
sieci gazowe do likwidacji
gazociągi nieczynne
KD:
projektowana sieć kanalizacji deszczowej
sieci kanalizacji deszczowej do likwidacji
LEGENDA - BRANŻA DROGOWA:
GRANICA PASA DROGOWEGO
PROJEKTOWANA NAWIERZCHNIA JEZDNI Z ISTNIEJĄCEJ KOSTKI KAMIENNEJ
PROJEKTOWANA NAWIERZCHNIA DOWIĄZANIA DO ISTN. JEZDNI Z ISTNIEJĄCEJ KOSTKI KAMIENNEJ
PROJ. NAWIERZCHNIA JEZDNI Z KOSTKI KAMIENNEJ 10/10 CM O POWIERZCHNI CIĘTEJ PŁOMIENIOWANEJ I BOKACH ŁUPANYCH - RÓŻNOKOLOROWA
PROJEKTOWANA NAWIERZCHNIA JEZDNI Z ISTNIEJĄCEGO BRUKOWCA Z KOSTKI RZĘDOWEJ - NAWIERZCHNIA RÓŻNOKOLOROWA
PROJEKTOWANA NAWIERZCHNIA CHODNIKA Z PŁYTKI BETONOWEJ 30x30 cm O POWIERZCHNI PLUWKEJ I WIELOBARWNEJ - OTOCZAK
PROJ. NAWIERZCHNIA OPASKI Z KOSTKI KAMIENNEJ 8/8 cm O POWIERZCHNI CIĘTEJ PŁOMIENIOWANEJ I BOKACH ŁUPANYCH (CHODNIKI KOLORU SZAREGO)
PROJ. NAWIERZCHNIA OPASKI Z KOSTKI KAMIENNEJ 10/10 cm O POWIERZCHNI CIĘTEJ PŁOMIENIOWANEJ I BOKACH ŁUPANYCH KOLORU SZAREGO
ISTNIEJĄCA NAWIERZCHNIA Z KOSTKI KAMIENNEJ RZĘDOWEJ RÓŻNOKOLOROWEJ DO PRZEŁOŻENIA
PROJEKTOWANA KOSTKA KAMIENNA ŁUPANA 10/10 cm KOLORU SZAREGO - WYMIESZANA WYSPRAWIA SIĘ BISKUPIEJ
PROJEKTOWANA NAWIERZCHNIA CHODNIKA Z KOSTKI KAMIENNEJ ŁUPANEJ BRZOWOKOLORU SZAREGO STEROWCH I SZKIEŻ ŁUPANEJ
PROJEKTOWANA NAWIERZCHNIA Z KOSTKI KAMIENNEJ 5/5 cm O POWIERZCHNI I BOKACH ŁUPANYCH KOLORU SZAREGO
PROJEKTOWANA NAWIERZCHNIA CHODNIKA Z KOSTKI KAMIENNEJ ŁUPANEJ 10/10CM KOLORU SZAREGO
ISTNIEJĄCA NAWIERZCHNIA CHODNIKA Z KOSTKI KAMIENNEJ ŁUPANEJ 10/10CM KOLORU SZAREGO
NAWIERZCHNIA CHODNIKA Z ISTNIEJĄCEJ KOSTKI KAMIENNEJ 10/10CM RÓŻNOKOLOROWA
PROJEKTOWANE WZMOCNIENIE ŻWIROWY (UL. BISKUPIA) Z KOSTKI KAMIENNEJ ŁUPANEJ 8/8 CM KOLORU SZAREGO
ZIELEŃ
PROJEKTOWANY KRAWĘŻNIK Z WYKORZYSTANIEM ISTN. KRAWĘŻNIKÓW)
ISTNIEJĄCY KRAWĘŻNIK KAMIENNY DO PODZBIERANIA
PROJEKTOWANY OPORNIK (Z WYKORZYSTANIEM ISTNIEJĄCYCH OPORNIKÓW)
PROJEKTOWANE OBRZEŻE KAMIENNE O GÓRZE I BOKACH CIĘTYCH
PROJEKTOWANA PALISADA KAMIENNA O BOKACH I GÓRZE CIĘTEJ PŁOMIENIOWANEJ I KOLORU SZAREGO I SZEROKOŚCI 15CM
PROJEKTOWANA BARIERKA
PROJ. LINIA SZEKU UŁOŻONEGO WYKONANA PRZEZ ZMIĘDZNE KOSTKI KAMIENNEJ UŁ JEZDNI - GŁĘBOKOŚĆ SZEKU 20M
NAŚWIETLE PWINC
SCHODKOWIŚCIA
Fundusze Europejskie Program Regionalny
UNIA EUROPEJSKA NOWOCZESNY FUNDUSZ EUROPEJSKI
Unia Europejska Europejski Fundusz Społeczny
PROINWESTA
ul. Trzemeska 69/24, 80-747 Gdańsk
tel./fax.: (058) 710-44-65
e-mail: biuro@proinwesta.pl
Dyrekcja Rozbudowy Miasta Gdańska
ul. Żaglowa 11, 80-560 Gdańsk
TYTUŁ PROJEKTU
REMONT UL. BISKUPIEJ, NA STOKU, SALWATOR I ZAROŚLAK WRAZ Z PRZEBUDOWĄ INFRASTRUKTURY TECHNICZNEJ W RAMACH ZADANIA REWITALIZACJA BISKUPIEJ GÓRKI I STAREGO CHEŁMU W GDAŃSKU
KARTOGRAMY/OBIEKT
GDAŃSK, UL. BISKUPIA, ZAROŚLAK, NA STOKU, SALWATOR
bb. w 91, 1014, 102, 130, 136, 165, 166, 1663, 209, 1174, 160 - obręb: 080
DATA
VI 2019
BRANŻA SANITARNA - SIECI WODOCIĄGOWE I KANALIZACJI SANITARNEJ
PROJEKTOWAŁ
mgr inż. Stanisław Hasse, nr upr. POM/0354/POOS/08
SPRAWDZIŁ
mgr inż. Marta Ignacuk
ZATWIERDZIŁ
mgr inż. Paweł Bieszka, nr upr. POM/0331/POOS/07
FAZA
PROJEKT BUDOWLANY
1:250
TYTUŁ RYSUNKU
PLAN SYTUACYJNY - ARK. 3
RYS. 01.03.