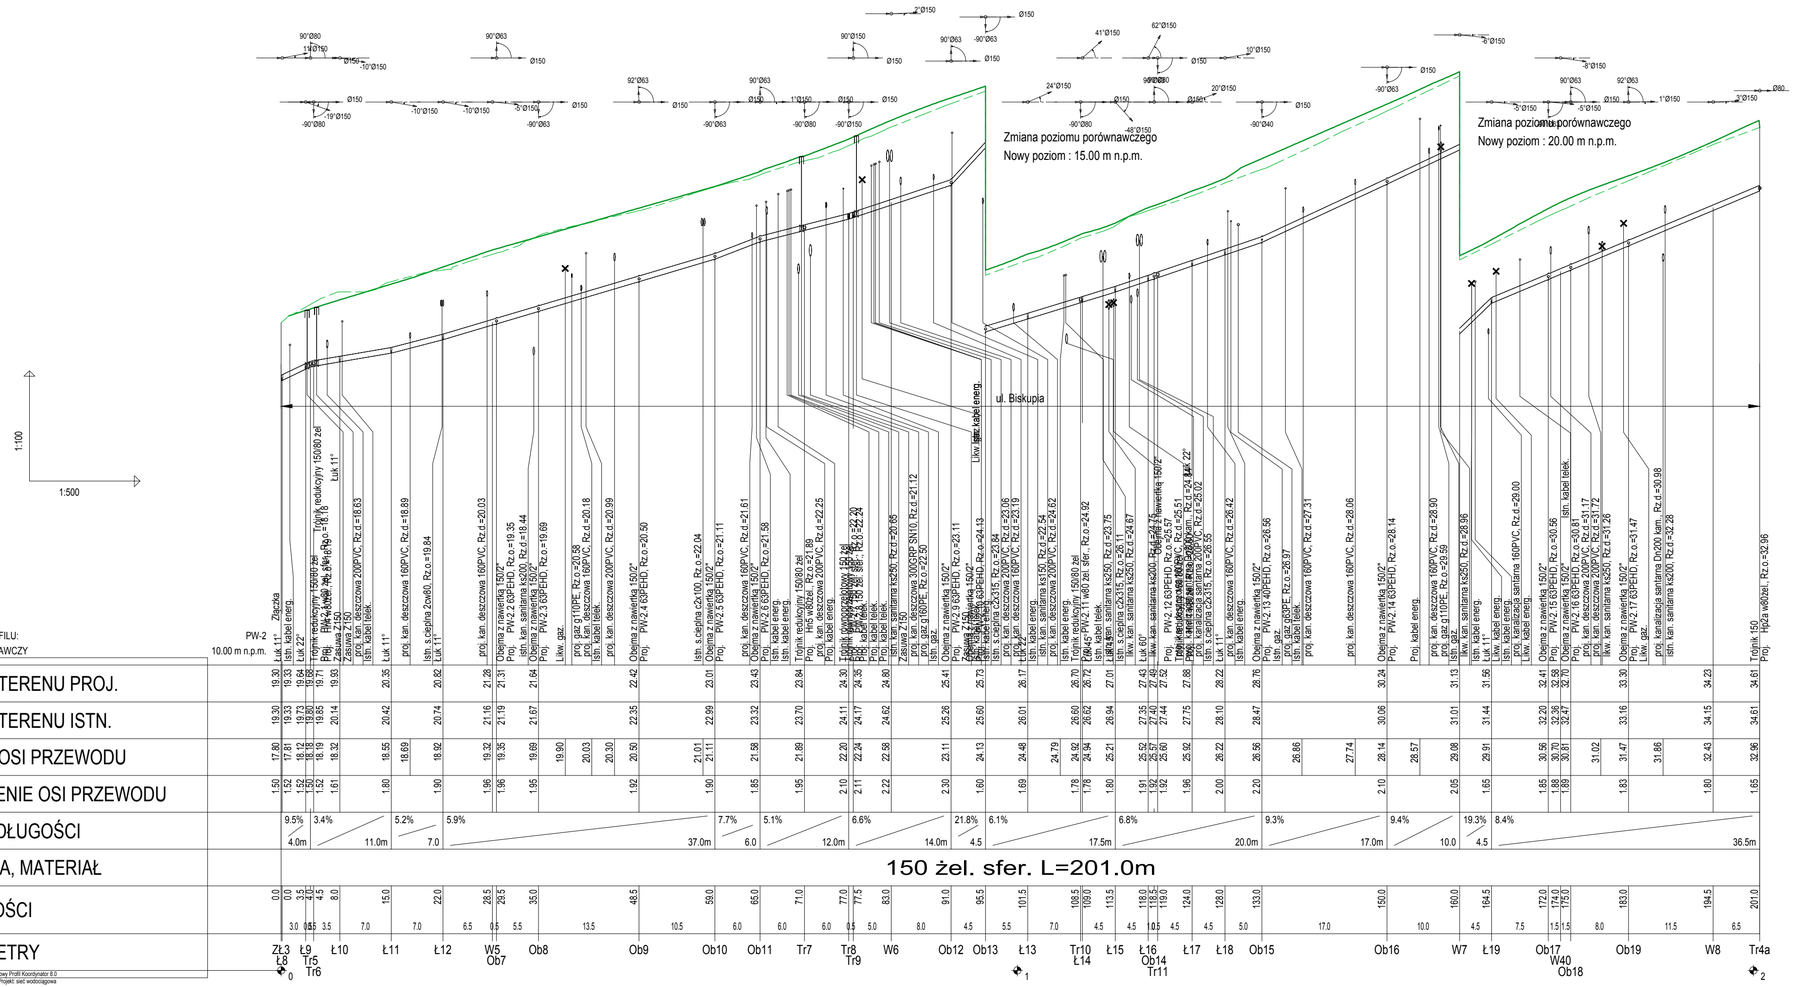


OZNACZENIA

ter. istniejący

ter. projektowany

UWAGA:

Rzędne istniejących sieci krzyżujące się z projektowanymi jak i istniejące sieci do przepięcia wymagają potwierdzenia na etapie realizacji robót poprzez wykonanie przekopów kontrolnych.

Fundusze Europejskie Program Regionalny | URZĄD MARSZAŁKOWSKI WOJEWÓDZTWA POMORSKIEGO | Unia Europejska Europejski Fundusze Strukturalne i Inwestycyjne

PROINWESTA
ul. Toruńska 18C/A 80-747 Gdańsk
tel./fax.: (058) 710-44-65
email: biuro@proinwesta.pl

Dyrekcja Rozbudowy Miasta Gdańska
ul. Żaglowa 11, 80-560 Gdańsk

TYTUŁ PROJEKTU:

REMONT UL. BISKUPIEJ, NA STOKU, SALWATOR I ZAROŚLAK
WRAZ Z PRZEBUDOWĄ INFRASTRUKTURY TECHNICZNEJ
W RAMACH ZADANIA REWITALIZACJA BISKUPIEJ GÓRKI I STAREGO CHEŁMU W GDAŃSKU

ADRES LOKALIZACJI: GDAŃSK, UL. BISKUPIA, NA STOKU, SALWATOR, ZAROŚLAK, obręb: 080

DATA: XI 2019

BRANŻA SANITARNA - SIECI WODOCIĄGOWE I KANALIZACJI SANITARNEJ

PROJEKTOWAŁ: mgr inż. Stanisław Hasse, nr upr. POM/0204/POOS/08	
OPRACOWAŁ: mgr inż. Marta Ignaciuk	
SPRAWDZIŁ: mgr inż. Paweł Bieschke, nr upr. POM/0031/POOS/07	
FAZA: PROJEKT BUDOWLANY	1 : 100 / 500
TYTUŁ RYSUNKU: **PROFILE SIECI WODOCIĄGOWYCH**	RYS. 02.01