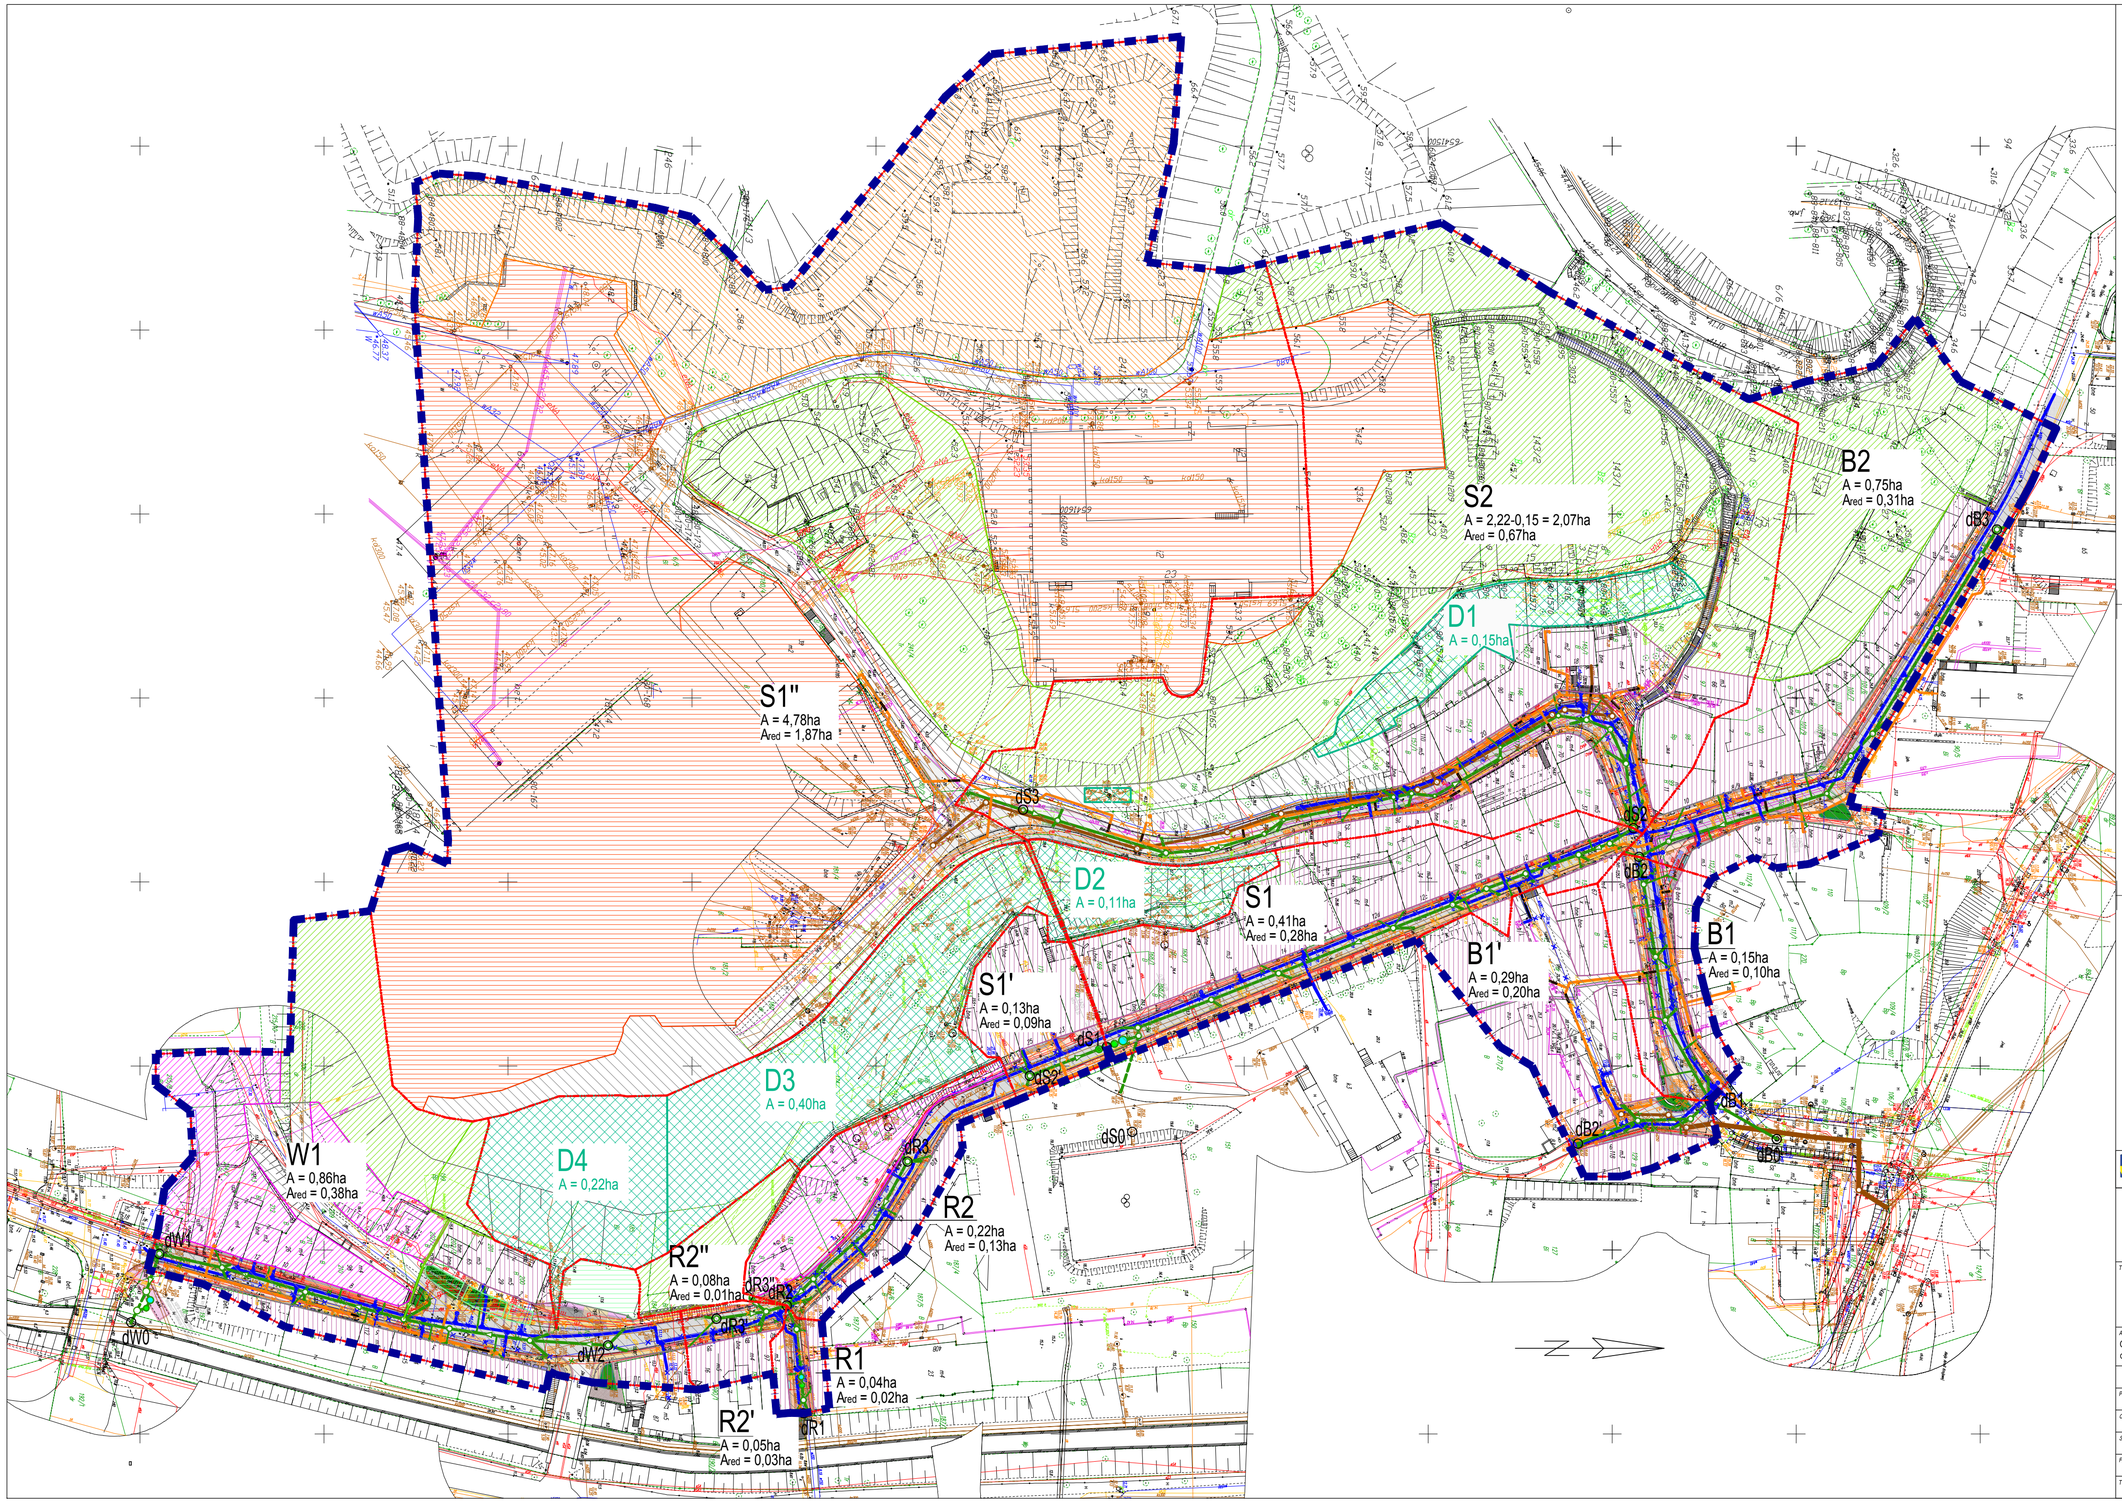


OZNACZENIA:

- projektowana sieć kanalizacji deszczowej
- projektowane studnie kd
- projektowane wpusty uliczne
- projektowane włączenie rynien do kd
- dM1 węzły obliczeniowe
- granica zlewni projektowanej sieci kd
- granice zlewni poszczególnych węzłów
- projektowana trasa przebudowy sieci gazowej
- projektowana trasa przebudowy sieci wodociągowej
- projektowana trasa przebudowy sieci kan. sanitarnej
- projektowany układ drogowy z jezdniami i chodnikami

KATEGORIE ZLEWNI:

- ulice i chodniki (pas drogowy)
- zwarta zabudowa mieszkaniowa
- ekstensywna zabudowa mieszkaniowa
- tereny usługowe
- tereny usługowe z zielenią towarzyszącą
- tereny zielone - spadki poniżej 5%
- tereny zielone - spadki powyżej 5%
- działy drenarskie wg proj. InGeo z 2015r. (wyłączone ze zlewni obliczeniowej)

Obszar zlewni w granicach MPZP nr:
1123 - Uchwała RMG Nr XLI/1361/05 z dn. 25.08.2005r.

Fundusze Europejskie Program Regionalny | URZĄD MARSZAŁKOWSKI WOJEWÓDZTWA POMORSKIEGO | Unia Europejska Europejskie Fundusze Strukturalne i Inwestycyjne

PROINWESTA
ul. Toruńska 18C/A 80-747 Gdańsk
tel./fax.: (058) 710-44-65
email: biuro@proinwesta.pl

Dyrekcja Rozbudowy Miasta Gdańska
Dyrekcja Rozbudowy Miasta Gdańska
ul. Żaglowa 11, 80-560 Gdańsk

TYTUŁ PROJEKTU:
REMONT UL. BISKUPIEJ, NA STOKU, SALWATOR I ZAROŚLAK
WRAZ Z PRZEBUDOWĄ INFRASTRUKTURY TECHNICZNEJ
W RAMACH ZADANIA REWITALIZACJA BISKUPIEJ GÓRKI I STAREGO CHEŁMU W GDAŃSKU

ADRES LOKALIZACJI: GDAŃSK, UL. BISKUPIA, ZAROŚLAK, NA STOKU, SALWATOR
dz. nr 91, 101/4, 102, 130, 136, 165, 186, 198/3, 209, 117/4, 160 - obręb: 080

DATA: XI 2019

BRANŻA SANITARNA - KANALIZACJA DESZCZOWA

PROJEKTOWAŁ: mgr inż. Stanisław Hasse, nr upr. POM/0204/POOS/08	
OPRACOWAŁ: mgr inż. Marta Ignaciuk	
SPRAWDZIŁ: mgr inż. Paweł Bieschke, nr upr. POM/0031/POOS/07	
FAZA: PROJEKT BUDOWLANY	1:1000
TYTUŁ RYSUNKU: **SCHEMAT ZLEWNI**	RYS. 01.04