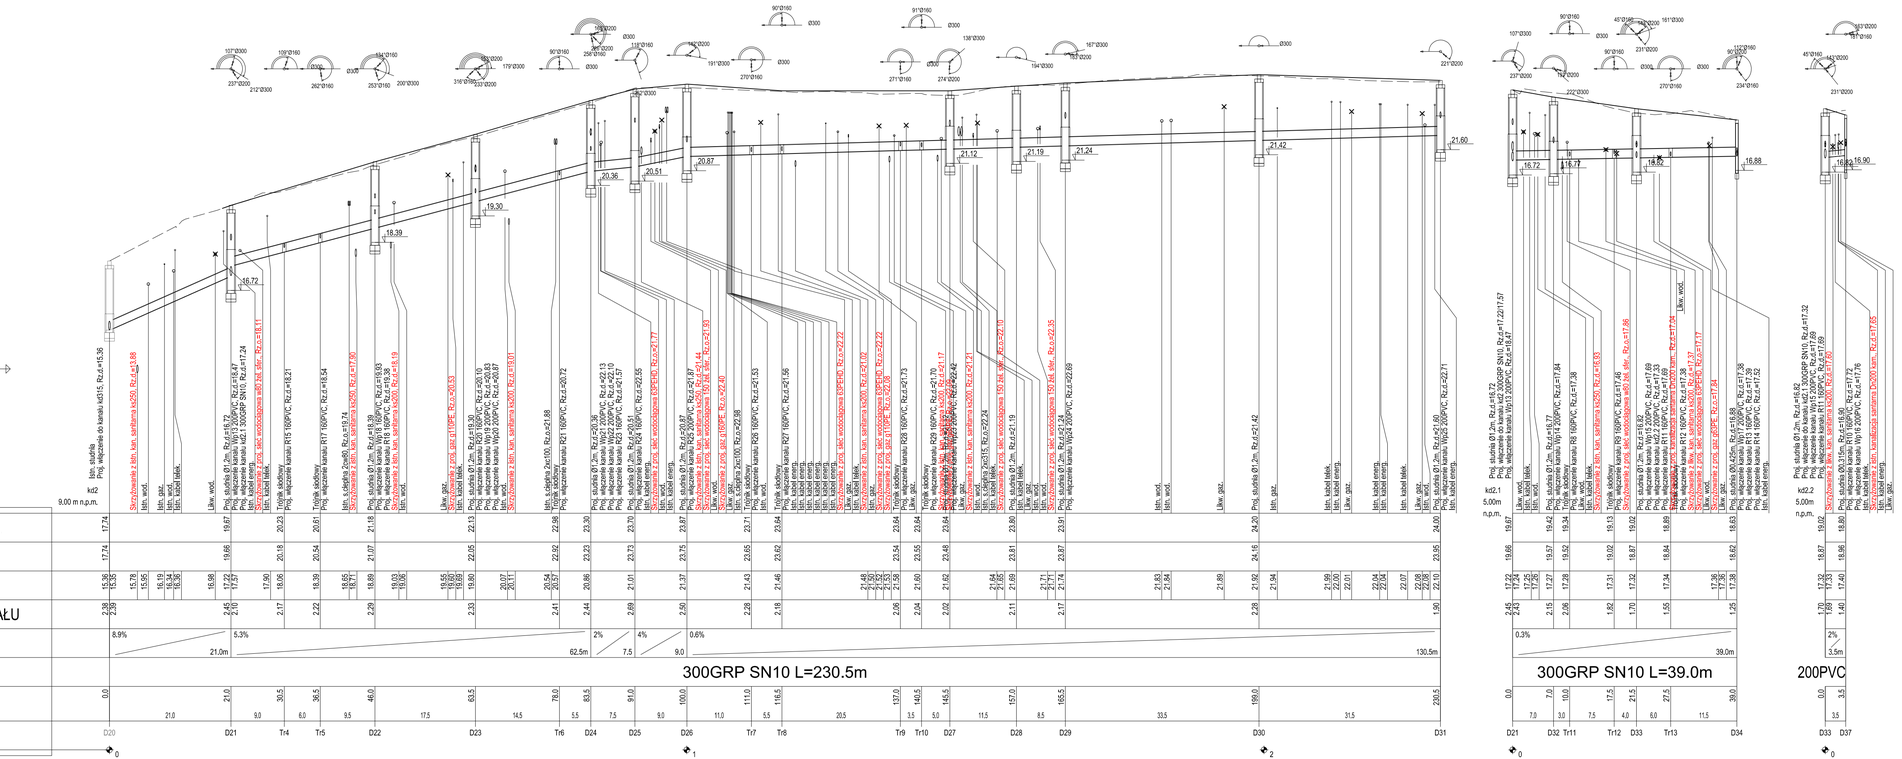


OZNACZENIA

ter. istniejący

ter. projektowany

UWAGA:

Rzędne sieci ciśnieniowych wymagają potwierdzenie ze względu na brak ich dokładnej inwentaryzacji na mapach.

Rzędne istniejących sieci krzyżujących się z projektowanymi jak i istniejące sieci do przepięcia wymagają potwierdzenia na etapie realizacji robót porzez wykonanie przekopów kontrolnych.

Oznaczone na profilach kolizje z gazem opisane jako likwidacja pokazują czynne sieci przeznaczone do wyłączenia z eksploatacji po wykonaniu przebudowy sieci gazowej w ramach innego tomu dokumentacji jak i sieci nieczynne pozostawione w gruncie podczas realizacji innych inwestycji.

Fundusze Europejskie Program Regionalny | URZĄD MARSZAŁKOWSKI WOJEWÓDZTWA POMORSKIEGO | Unia Europejska Europejski Fundusz Strukturalny i Inwestycyjny

PROJEKT:
PROINWESTA
ul. Toruńska 18C/A 80-747 Gdańsk
tel./fax.: (058) 710-44-65
email: biuro@proinwesta.pl

INWESTOR:
Dyrekcja Rozbudowy Miasta Gdańska
Dyrekcja Rozbudowy Miasta Gdańska
ul. Żaglowa 11, 80-560 Gdańsk

TYTUŁ PROJEKTU:
"REMONT UL. BISKUPIEJ, NA STOKU, SALWATOR, ZAROŚLAK, WRAZ Z PRZEBUDOWĄ INFRASTRUKTURY TECHNICZNEJ W RAMACH ZADANIA REWITALIZACJA BISKUPIEJ GÓRKI I STAREGO CHEŁMU W GDAŃSKU"

ADRES LOKALIZACJI: GDAŃSK, UL. BISKUPIA, NA STOKU, SALWATOR, ZAROŚLAK.

DATA: 11-2019

BRANŻA SANITARNA - KANALIZACJA DESZCZOWA

PROJEKTOWAŁ: mgr inż. Stanisława Hasse, nr upr. POM/0204/POOS/08

OPRACOWAŁ: mgr inż. Marta Ignaciuk

SPRAWDZIŁ: mgr inż. Paweł Bleschke, nr upr. POM/0031/POOS/07

FAZA: PROJEKT BUDOWLANY

1:100/500

TYTUŁ RYSUNKU: **PROFILE SIECI KAN. DESZCZOWEJ**

RYS. 02.01