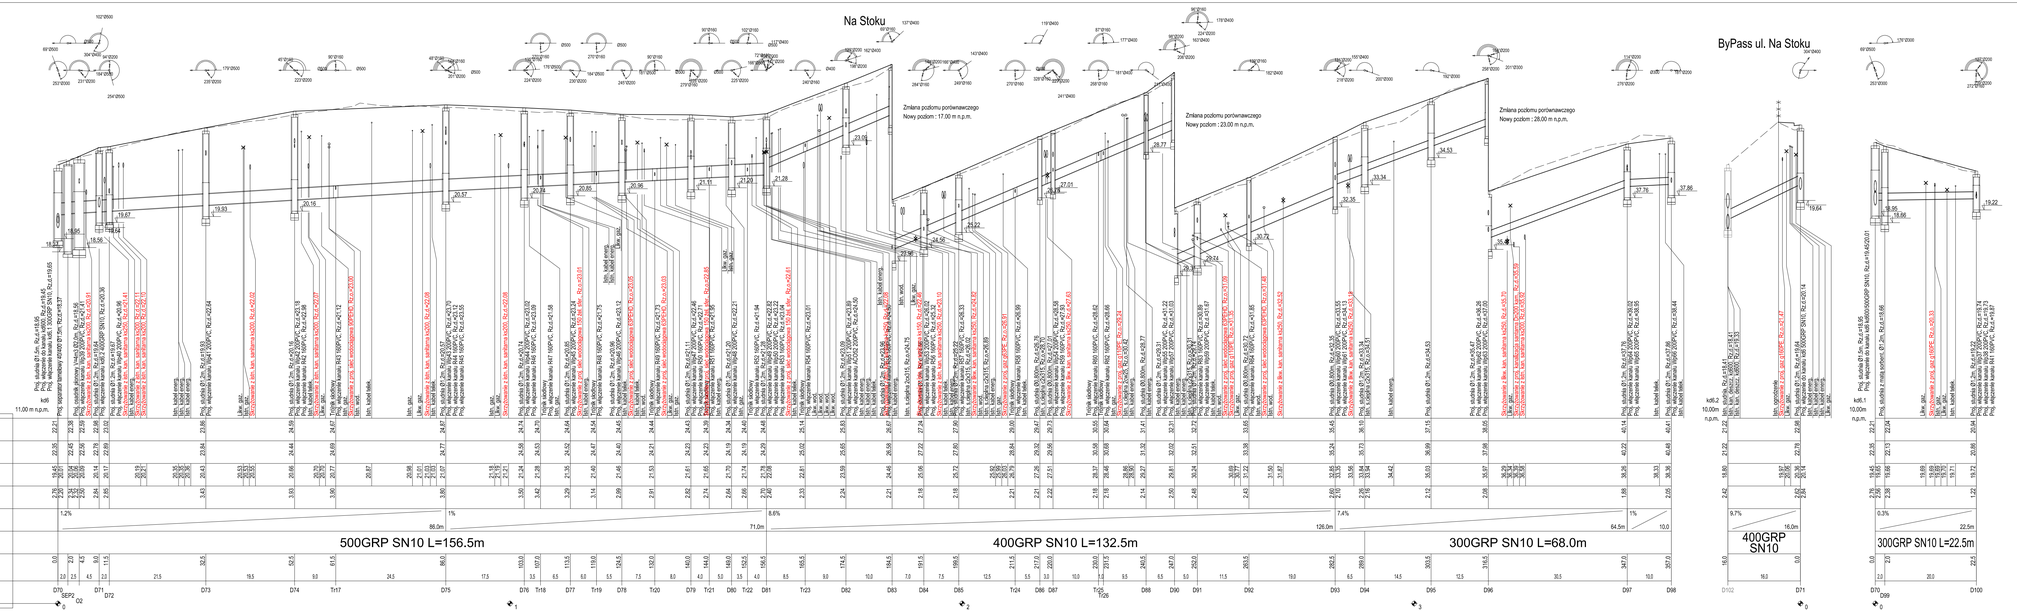


OZNACZENIA

ter. istniejący

ter. projektowany

UWAGA:

Rzędne sieci ciśnieniowych wymagają potwierdzenie ze względu na brak ich dokładnej inwentaryzacji na mapach.

Rzędne istniejących sieci krzyżujących się z projektowanymi jak i istniejące sieci do przejęcia wymagają potwierdzenia na etapie realizacji robót poprzez wykonanie przekopów kontrolnych.

Oznaczone na profilach kolizje z gazem opisane jako likwidacja pokazują czynne sieci przeznaczone do wyłączenia z eksploatacji po wykonaniu przebudowy sieci gazowej w ramach innego tomu dokumentacji jak i sieci nieczynne pozostawione w gruncie podczas realizacji innych inwestycji.

Fundusze Europejskie Program Regionalny

Urząd Marszałkowski Województwa Pomorskiego

Unia Europejska Europejski Fundusz Społeczny

PROJEKT: PROINWESTA ul. Toruńska 10C/A, 80-747 Gdańsk tel./fax.: (058) 710-44-65 email: biuro@proinwesta.pl

INWESTOR: Dyrekcja Rozbudowy Miasta Gdańska ul. Żaglowa 11, 80-560 Gdańsk

TYTUŁ PROJEKTU: "BEZPIECZNY UL. BISKUPIEC NA STOKU, SALWATOR, ZAROŚLAK, WRAZ Z PRZEBUDOWĄ INFRASTRUKTURY TECHNICZNEJ W RAMACH ZADANIA REMONTU ULICZNEGO BISKUPIEC GÓRNY I STAWIDŁO CHEŁMKI W GDAŃSKU"

ADRES LOKALIZACJI: GDAŃSK, UL. BISKUPIA, NA STOKU, SALWATOR, ZAROŚLAK

DATA: 11-2019

BRANŻA SANITARNA - KANALIZACJA DESZCZOWA

PROJEKTOWAŁ: mgr inż. Stanisław Hasse, nr upr. POM/0324/POOS/08

SPRAWDZIŁ: mgr inż. Marta Ignaszak

SPRAWDZIŁ: mgr inż. Paweł Bieszka, nr upr. POM/0031/POOS/07

FAZA: PROJEKT BUDOWLANY

1:100/500

TYTUŁ RYSUNKU: **PROFILE SIECI KAN. DESZCZOWEJ**

RYS. 02.04