
PRZEBUDOWA KOLIDUJĄCEJ SIECI SN:

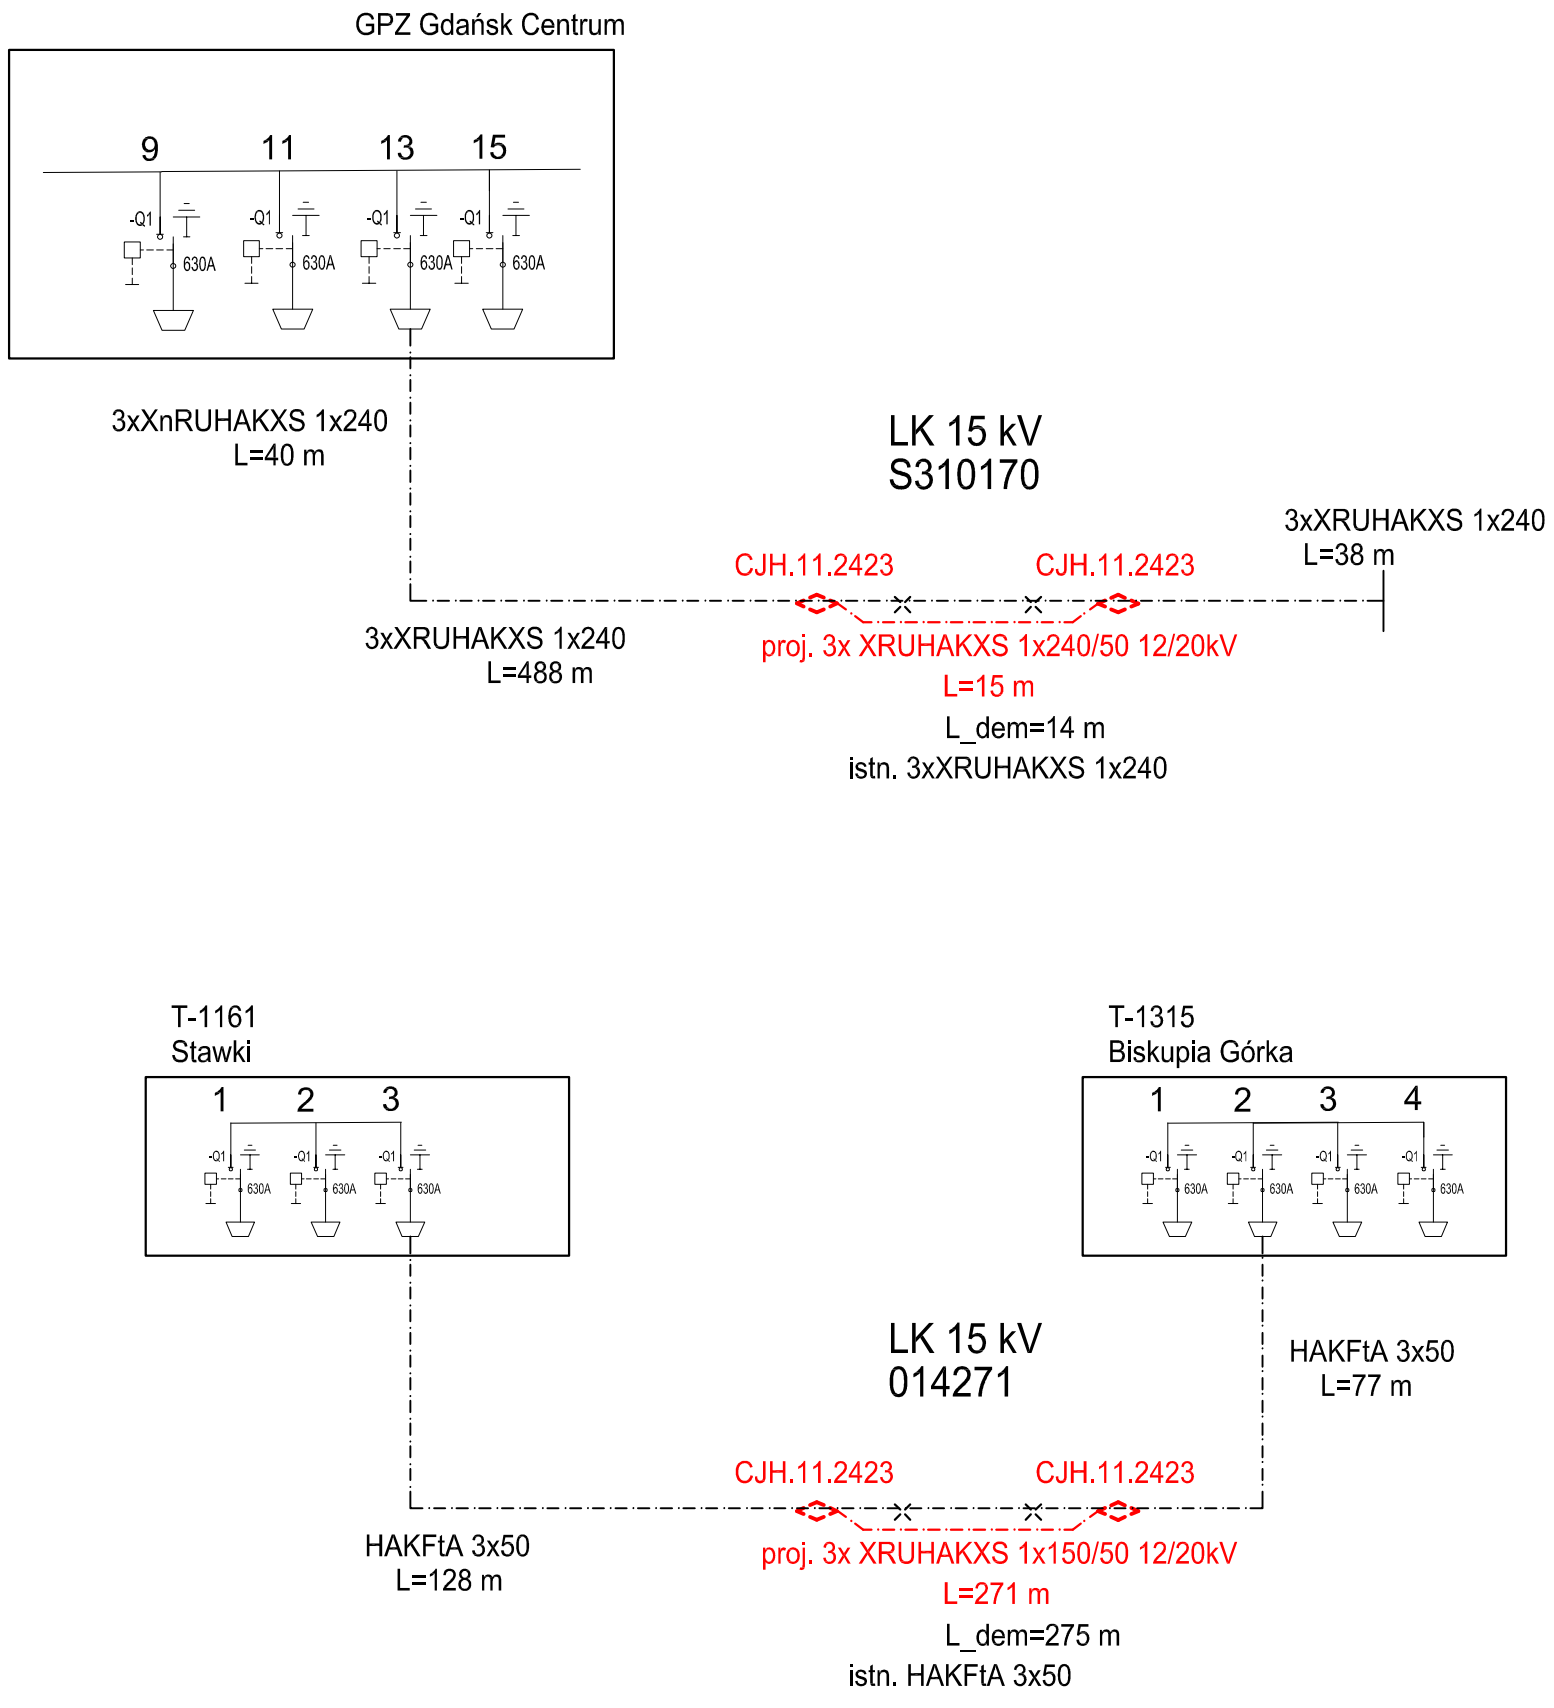

Fundusze Europejskie Program Regionalny | URZĄD MARSZAŁKOWSKI WOJEWÓDZTWA POMORSKIEGO | Unia Europejska Europejskie Fundusze Strukturalne i Inwestycyjne

PROJEKT:

PROINWESTA
ul. Toruńska 18C/A 80-747 Gdańsk
tel./fax.: (058) 710-44-65
email: biuro@proinwesta.pl

INWESTOR:

Dyrekcja Rozbudowy Miasta Gdańska
Dyrekcja Rozbudowy Miasta Gdańska
ul. Żaglowa 11, 80-560 Gdańsk

TYTUŁ PROJEKTU:

REMONT UL. BISKUPIEJ, NA STOKU, SALWATOR I ZAROŚLAK
WRAZ Z PRZEBUDOWĄ INFRASTRUKTURY TECHNICZNEJ W RAMACH ZADANIA
REWITALIZACJA BISKUPIEJ GÓRKI I STAREGO CHEŁMU W GDAŃSKU

ADRES LOKALIZACJI:
GDAŃSK, UL. BISKUPIA, NA STOKU, ZAROŚLAK
działki nr 91, 102, 117/4, 136, 160, 158, 186, 241/4, obręb: 080

DATA: 11.2019

BRANŻA ELEKTRYCZNA - PRZEBUDOWA SIECI ELEKTROENERGETYCZNYCH

PROJEKTOWAŁ: mgr inż. Piotr Dembicki, nr upr. POM/0011/PWOE/15

SPRAWDZIŁ: mgr inż. Dominik Piesik, nr upr. POM/0184/POOE/14

FAZA: PROJEKT BUDOWLANY

-

TYTUŁ RYSUNKU: **SCHEMAT PRZEBUDOWY SIECI ELEKTROENERGETYCZNYCH**

EE-02-1