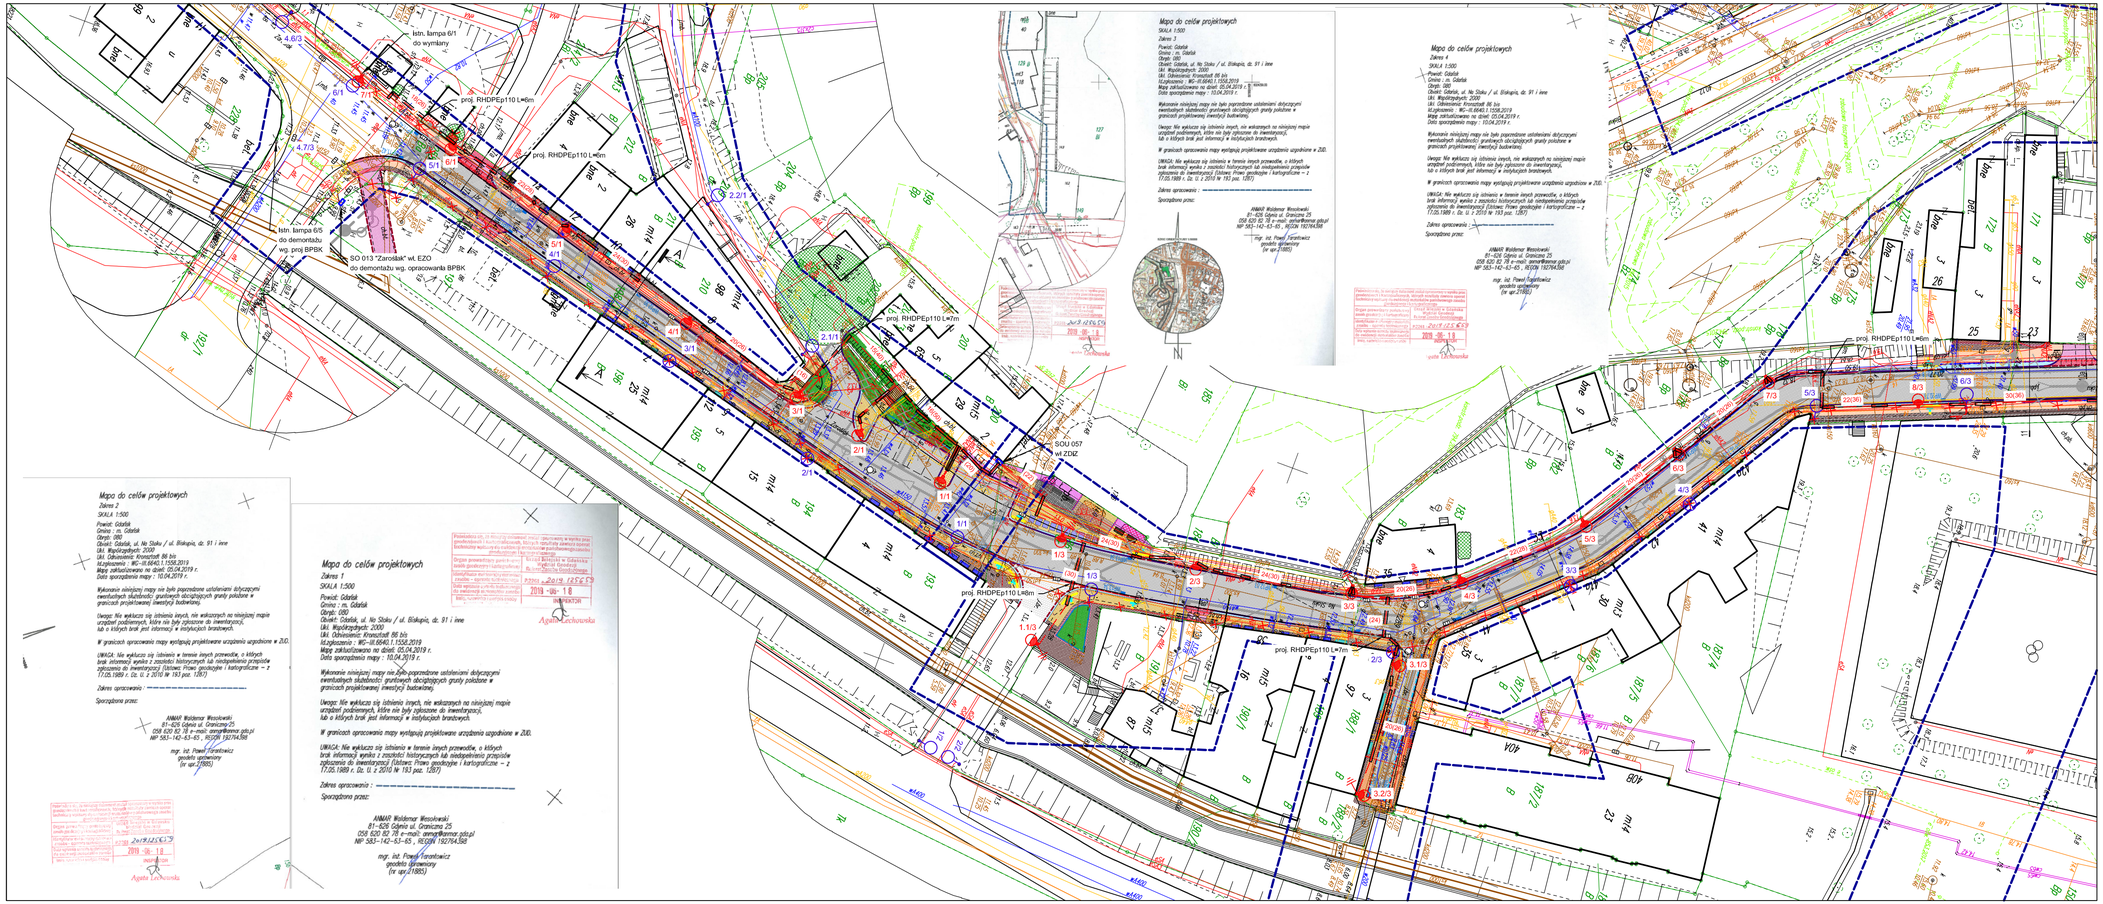

istn. lampa 6/1 do wymiany
proj. RHDPEp110 L=6m
proj. RHDPEp110 L=8m
istn. lampa 6/5 do demontażu wg. proj. BPBK
SO 013 "Zaroślak" wł. EZO do demontażu wg. opracowania BPBK
proj. RHDPEp110 L=6m
SOU 057 wł.ZDiZ
proj. RHDPEp110 L=6m
proj. RHDPEp110 L=7m
proj. RHDPEp110 L=6m
Mapa do celów projektowych
Zakres 1
SKALA 1:500
Powiat: Gdańsk
Gmina i m. Gdańsk
Obręb: 080
Ulica: Gdańsk, ul. Na Stoku / ul. Biskupia, dz. 91 i inne
Ulica: Współrzędnych: 2000
Ulica: Odwzorowanie: Kronsztadt 86 bis
Ulica: Współczynnik : WG -III.6640.1.1558.2019
Mapa zaktualizowano na dzień: 05.04.2019 r.
Data sporządzenia mapy : 10.04.2019 r.
Wykonanie niniejszej mapy nie było poprzedzone ustaleniami dotyczącymi ewentualnych służebności gruntowych obciążających grunty położone w granicach projektowanej inwestycji budowlanej.
Uwaga: Nie wykluczа się istnienia innych, nie wskazanych na niniejszej mapie urządzeń podziemnych, które nie były zgłoszone do inwentaryzacji, lub o których brak jest informacji w instytucjach branżowych.
W granicach sporządzenia mapy występują projektowane urządzenia uzgodnione w ZUD.
UWAGA: Nie wykluczа się istnienia w terenie innych przewodów, o których brak informacji wynika z zasobów historycznych lub niedopełnienia przepisów zgłoszenia do inwentaryzacji (Ustawa: Prawo geodezyjne i kartograficzne – z 17.05.1989 r. Dz. U. z 2010 W 193 poz. 1287)
Zakres opracowania :
Sporządzone przez:
ANMAR Waldemar Wesołowski
81–426 Gdynia ul. Granicznа 25
058 620 62 78 e–mail: anmar@anmar.gda.pl
NIP 583–142–63–65 , REGON 192764,588
mgr. inż. Paweł Farotowicz
geodeta uprawniony
(nr upr.21985)
2019 -09- 18
WERYFIKATOR
Agata Lichowska
układ arkuszy:
1c
1b
1a
LEGENDA:
istn. lampa oświetleniowa zamontowana na słupie
istn. lampa oświetleniowa zamontowana na elewacji
istn. szafa elektryczna (zgodnie z opisem)
proj. kabel oświetleniowy YAKXS 4x35+FeZn25x4
proj. podział sieci
proj. słup oświetleniowy z 2 oprawami LED (zgodnie z widokiem słupa zamieszczonym na dalszych rysunkach)
54(58) proj. odległość między lampami (długość kabla)
1.1/1 proj. numer lampy
proj. demontaż
proj. rura ochronna przewiertowa RHDPEp110
proj. rura ochronna HDPE110
proj. uziemienie prętowe ∓ L=6m
ZA ZGODNOŚĆ Z MAPĄ DO CELÓW PROJEKTOWYCH W ZAKRESIE SKALI, TREŚCI, ZNAKÓW ORAZ SYMBOLI
Fundusze Europejskie Program Regionalny
URZĄD MARSZAŁKOWSKI WOJEWÓDZTWA POMORSKIEGO
Unia Europejska Europejski Fundusz Strukturalne i Inwestycyjne
PROJEKT:
PROINWESTA
ul. Toruńska 18C/A 80-747 Gdańsk
tel./fax.: (058) 710-44-65
email: biuro@proinwesta.pl
INWESTOR:
Dyrekcja Rozbudowy Miasta Gdańska
ul. Żagłowa 11, 80-560 Gdańsk
TYTUŁ PROJEKTU:
REMONT UL. BISKUPIEJ, NA STOKU, SALWATOR, ZAROŚLAK I GÓRKA
WRAZ Z PRZEBUDOWĄ INFRASTRUKTURY TECHNICZNEJ W RAMACH ZADANIA REWITALIZACJA BISKUPIEJ GÓRKI I STAREGO CHEŁMU W GDAŃSKU
ADRES LOKALIZACJI: GDAŃSK, UL. BISKUPIA, NA STOKU, SALWATOR, ZAROŚLAK działki nr 90/6, 91, 93, 101/4, 102, 103/1, 103/2, 117/4, 130, 136, 158, 160, 180/2, 186, 188/2, 197, 198/3, 198/4, 241/4 obręb: 080
DATA: XI 2019
BRANŻA ELEKTRYCZNA
PROJEKTOWAŁ: mgr inż. Dominik Plesik, nr upr. POM/0184/POOE/14
SPRAWDZIŁ: mgr inż. Janusz Fabisiak 26/Sz/2002
FAZA: PROJEKT BUDOWLANY
SKALA: 1:500
TYTUŁ RYSUNKU: PLAN SYTUACYJNY PRZEBUDOWY OŚWIETLENIA
1a