
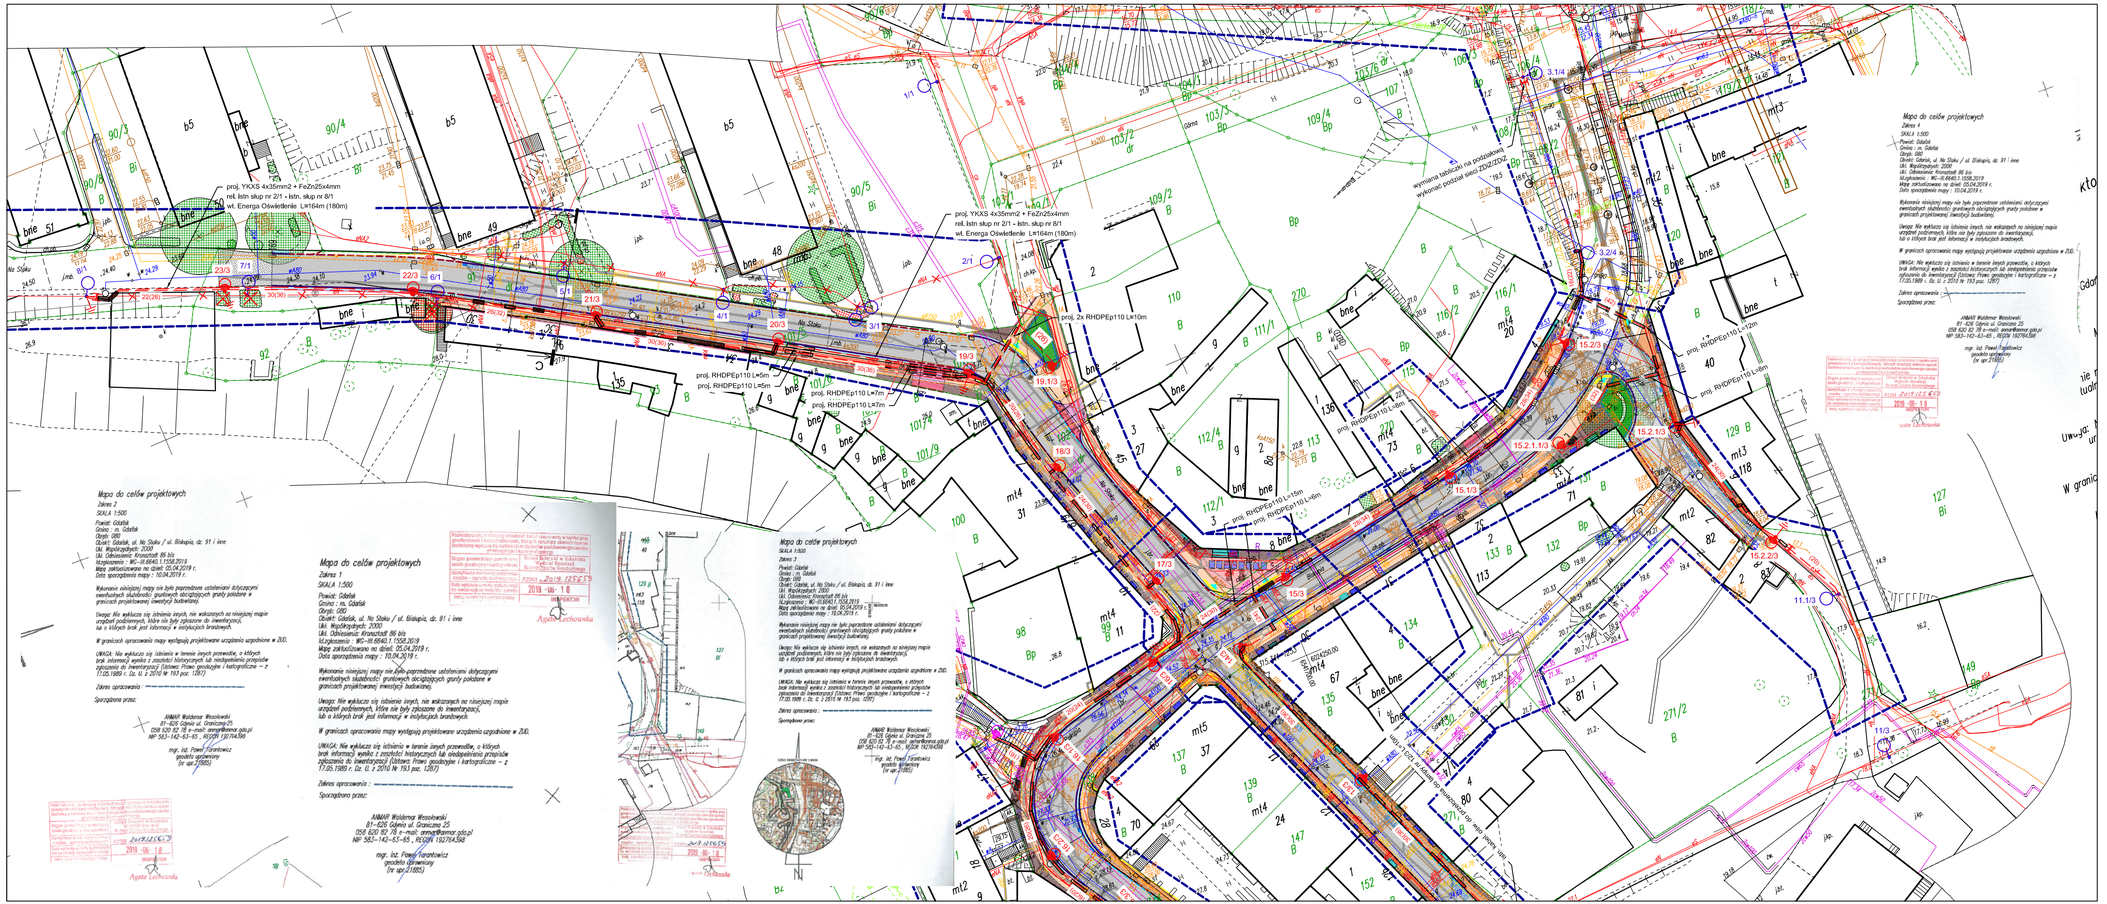


układ arkuszy:

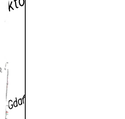

LEGENDA:

- istn. Lampa oświetleniowa zamontowana na słupie
- istn. lampa oświetleniowa zamontowana na elewacji
- istn. szafa elektryczna (zgodnie z opisem)
- proj. kabel oświetleniowy YAKXS 4x35+FeZn25x4
- proj. podział sieci
- proj. słup oświetleniowy z 2 oprawami LED (zgodnie z widokiem słupa zamieszczonym na dalszych rysunkach)
- 54(58) proj. odległość między lampami (długość kabla)
- 1.1/1 proj. numer lampy
- proj. demontaż
- proj. rura ochronna przewiertowa RHDPEp110
- proj. rura ochronna HDPE110
- proj. uziemienie pretowe Fe Ø16

ZA ZGODNOŚĆ Z MAPĄ DO CELÓW PROJEKTOWYCH W ZAKRESIE SKALI, TREŚCI, ZNAKÓW ORAZ SYMBOLI

Fundusze Europejskie Program Regionalny | URZĄD MARSZAŁKOWSKI WOJEWÓDZTWA POMORSKIEGO | Unia Europejska Europejski Fundusz Społeczny | Inwestycyjny

PROJEKT:
PROINWESTA
ul. Toruńska 18C/A 80-747 Gdańsk
tel./fax.: (058) 710-44-65
email: biuro@proinwesta.pl

INWESTOR:
Dyrekcja Rozbudowy Miasta Gdańska
ul. Żaglowa 11, 80-560 Gdańsk

TYTUŁ PROJEKTU:
REMONT UL. BISKUPIEJ, NA STOKU, SALWATOR, ZAROŚLAK I GÓRKA
WRAZ Z PRZEBUDOWĄ INFRASTRUKTURY TECHNICZNEJ W RAMACH ZADANIA REWITALIZACJA BISKUPIU GÓRKI I STAREGO CHEŁMU W GDAŃSKU

ADRES LOKALIZACJI: GDAŃSK, UL. BISKUPIA, NA STOKU, SALWATOR, ZAROŚLAK
działki nr 90/6, 91, 93, 101/4, 102, 103/1, 103/2, 117/4, 130, 136, 158, 160, 180/2, 186, 188/2, 197, 198/3, 198/4, 241/4 obręb: 080

DATA: XI 2019

BRANŻA ELEKTRYCZNA

PROJEKTOWAŁ: mgr inż. Dominik Plesik, nr upr. POM/0184/POOE/14	
SPRAWDZIŁ: mgr inż. Janusz Fabisiak 26/Sz/2002	
FAZA: PROJEKT BUDOWLANY	1:500
TYTUŁ RYSUNKU: PLAN SYTUACYJNY PRZEBUDOWY OŚWIETLENIA	1c