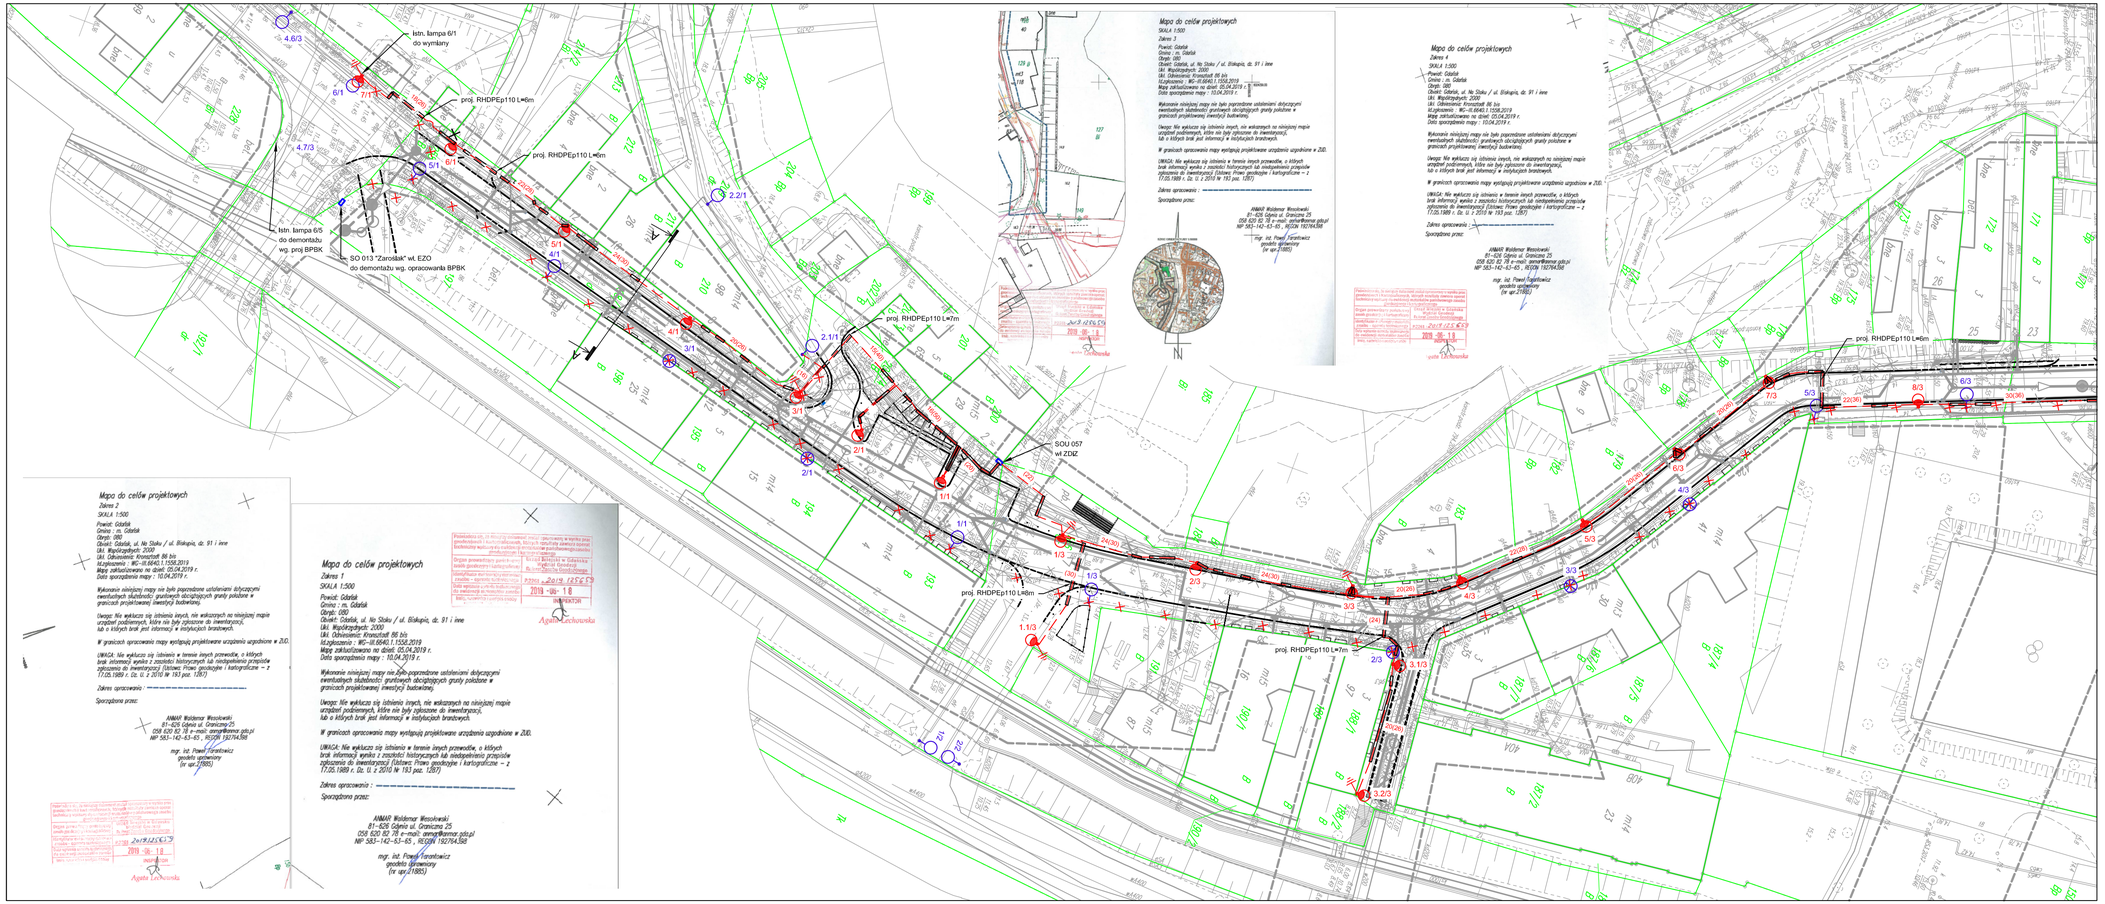


Mapa do celów projektowych
Zakres 2
SKALA 1:500
Powiat: Gdańsk
Gmina i m. Gdańsk
Obręb: 080
Ulica: Gdańsk, ul. Na Stoku / ul. Biskupia, dz. 91 i inne
Ulica: Współrzędnych: 2000
Ulica: Odwzorowanie: Kronsztadt 86 bis
Układ wysokościowy: - WG -tE.6640.1.1558.2019
Mapa zaktualizowano na dzień: 05.04.2019 r.
Data sporządzenia mapy : 10.04.2019 r.

Wykonanie niniejszej mapy nie było poprzedzone ustaleniami dotyczącymi ewentualnych służebności gruntowych obciążonych granicą pokładów w granicach projektowanej inwestycji budowlanej.

Uwaga: Nie wykluczo się istnienia innych, nie wskazanych na niniejszej mapie urządzeń podziemnych, które nie były zgłoszone do inwentaryzacji, lub o których brak jest informacji w instytucjach branżowych.

W granicach opracowania mapy występują projektowane urządzenia uzgodnione w ZUD.

UWAGA: Nie wykluczo się istnienia w terenie innych przewodów, o których brak informacji wynika z zasobów historycznych lub niedopełnienia przepisów zgłoszenia do inwentaryzacji (Ustawa: Prawo geodezyjne i kartograficzne – z 17.05.1989 r. (Dz. U. z 2010 W 193 poz. 1287)

Zakres opracowania : ----------

Sporządzone przez:

ANNAR Waldemar Wesołowski
81–426 Gdynia ul. Granicznu 25
058 620 62 78 e–mail: annar@annar.gda.pl
NIP 583–142–63–65 , REGON 192764,588

mgr. inż. Paweł Terentowicz
geodeta uprawniony
(nr upr.21985)

Mapa do celów projektowych
Zakres 1
SKALA 1:500
Powiat: Gdańsk
Gmina i m. Gdańsk
Obręb: 080
Ulica: Gdańsk, ul. Na Stoku / ul. Biskupia, dz. 91 i inne
Ulica: Współrzędnych: 2000
Ulica: Odwzorowanie: Kronsztadt 86 bis
Układ wysokościowy: - WG -tE.6640.1.1558.2019
Mapa zaktualizowano na dzień: 05.04.2019 r.
Data sporządzenia mapy : 10.04.2019 r.

Wykonanie niniejszej mapy nie było poprzedzone ustaleniami dotyczącymi ewentualnych służebności gruntowych obciążonych granicą pokładów w granicach projektowanej inwestycji budowlanej.

Uwaga: Nie wykluczo się istnienia innych, nie wskazanych na niniejszej mapie urządzeń podziemnych, które nie były zgłoszone do inwentaryzacji, lub o których brak jest informacji w instytucjach branżowych.

W granicach opracowania mapy występują projektowane urządzenia uzgodnione w ZUD.

UWAGA: Nie wykluczo się istnienia w terenie innych przewodów, o których brak informacji wynika z zasobów historycznych lub niedopełnienia przepisów zgłoszenia do inwentaryzacji (Ustawa: Prawo geodezyjne i kartograficzne – z 17.05.1989 r. (Dz. U. z 2010 W 193 poz. 1287)

Zakres opracowania : ----------

Sporządzone przez:

ANNAR Waldemar Wesołowski
81–426 Gdynia ul. Granicznu 25
058 620 62 78 e–mail: annar@annar.gda.pl
NIP 583–142–63–65 , REGON 192764,588

mgr. inż. Paweł Terentowicz
geodeta uprawniony
(nr upr.21985)

2019 -09- 18
Agata Lichowska

układ arkuszy:

LEGENDA:

- istn. lampa oświetleniowa zamontowana na słupie
- istn. lampa oświetleniowa zamontowana na elewacji
- istn. szafa elektryczna (zgodnie z opisem)
- proj. kabel oświetleniowy YAKXS 4x35+FeZn25x4
- proj. podział sieci
- proj. słup oświetleniowy z 2 oprawami LED (zgodnie z widokiem słupa zamieszczonym na dalszych rysunkach)
- 54(58) proj. odległość między lampami (długość kabla)
- 1.1/1 proj. numer lampy
- proj. demontaż
- proj. rura ochronna przewiertowa RHDPEp110
- proj. rura ochronna HDPE110
- proj. uzlemienie prętowe $\frac{3}{4}$" L=6m

ZA ZGODNOŚĆ Z MAPĄ DO CELÓW PROJEKTOWYCH
W ZAKRESIE SKALI, TREŚCI, ZNAKÓW ORAZ SYMBOLI

Fundusze Europejskie Program Regionalny | URZĄD MARSZAŁKOWSKI WOJEWÓDZTWA POMORSKIEGO | Unia Europejska Europejski Fundusz Strukturalne i Inwestycyjne

PROJEKT:
PROINWESTA
ul. Toruńska 18C/A 80-747 Gdańsk
tel./fax.: (058) 710-44-65
email: biuro@proinwesta.pl

INWESTOR:
Dyrekcja Rozbudowy Miasta Gdańska
ul. Żagłowa 11, 80-560 Gdańsk

TYTUŁ PROJEKTU:
REMONT UL. BISKUPIEJ, NA STOKU, SALWATOR, ZAROŚLAK
WRAZ Z PRZEBUDOWĄ INFRASTRUKTURY TECHNICZNEJ W RAMACH ZADANIA
REWITALIZACJA BISKUPIEJ GÓRKI I STAREGO CHEŁMU W GDAŃSKU

ADRES LOKALIZACJI: GDAŃSK, UL. BISKUPIA, NA STOKU, SALWATOR, ZAROŚLAK
działki nr 90/6, 91, 93, 101/4, 102, 103/1, 103/2, 117/4, 130, 136, 158, 160, 180/2, 186, 188/2, 197, 198/3, 198/4, 241/4 obręb: 080

DATA: XI 2019

BRANŻA ELEKTRYCZNA

PROJEKTOWAŁ: mgr inż. Dominik Plesik, nr upr. POM/0184/POOE/14

SPRAWDZIŁ: mgr inż. Janusz Fabisiak 26/Sz/2002

FAZA: PROJEKT BUDOWLANY — 1:500

TYTUŁ RYSUNKU: PLAN SYTUACYJNY SCHEMATYCZNY PRZEBUDOWY OŚWIETLENIA — 2a