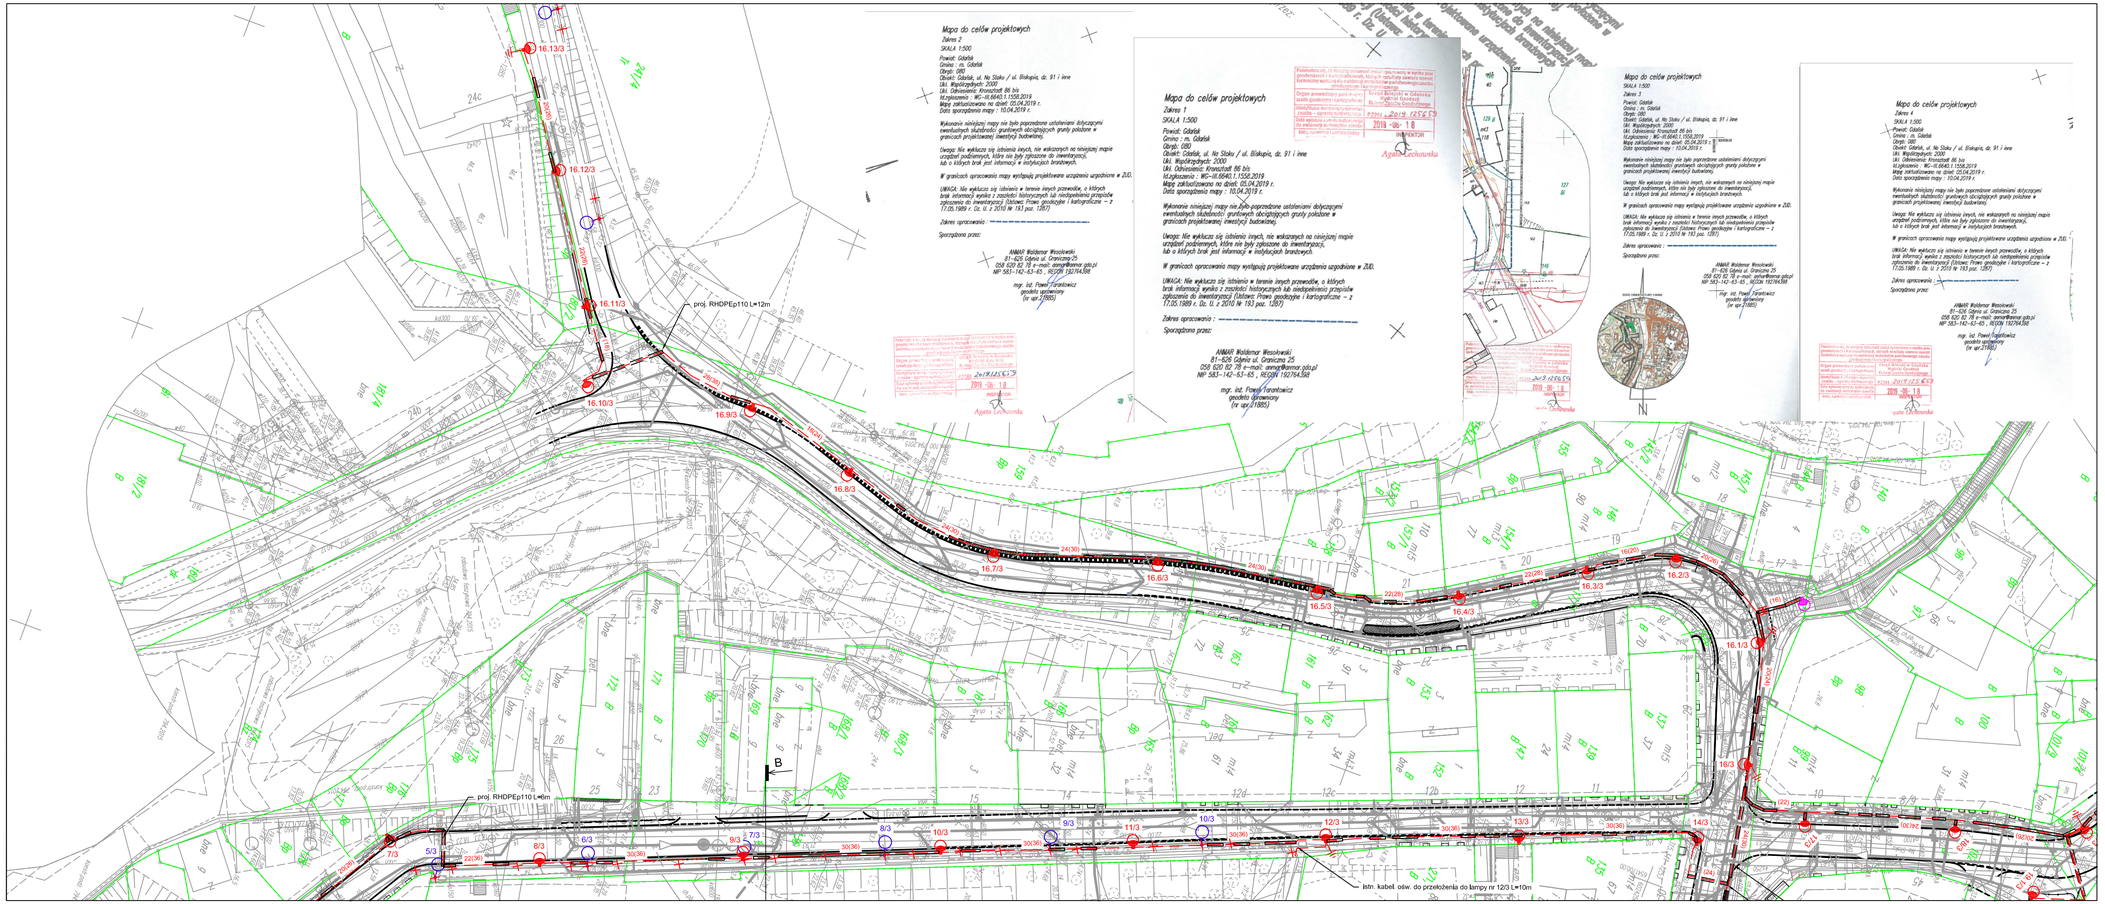

Mapa do celów projektowych
Zakres 2
SKALA 1:500
Powiat: Gdańsk
Gmina i m. Gdańsk
Obręb: 080
Obiekt: Gdańsk, ul. Na Stoku / ul. Biskupia, dz. 91 i inne
Ukł. Współrzędnych: 2000
Ukł. Odniesienia: Kronsztadt 86 bis
Użyty zasób mapy: WG-M.6640.1.1558.2019
Data sporządzenia mapy : 10.04.2019 r.
Wykonanie niniejszej mapy nie było poprzedzone ustaleniami dotyczącymi ewentualnych służebności gruntowych obciążonych grunty położone w granicach projektowanej inwestycji budowlanej.
Uwaga: Na wykazu się istnienia innych, nie wskazanych na niniejszej mapie urządzeń podziemnych, które nie były zgłoszone do inwentaryzacji, lub o których brak jest informacji w instytucjach branżowych.
W granicach opracowania mapy występują projektowane urządzenia uzgodnione w ZUD.
UWAGA: Nie wykazuje się istnienia w terenie innych przewodów, o których brak informacji wynika z zapisków historycznych lub nieodpowiednio przejrzyste zgłoszenia do inwentaryzacji (Ustawa: Prawo geodezyjne i kartograficzne – z 17.05.1989 r. Dz. U. z 2010 nr 193 poz. 1287)
Zakres opracowania : ——————————
Sporządzone przez:
ANMAR Waldemar Wasilewski
81–626 Gdynia ul. Granicznа 25
058 620 82 78 e–mail: anmar@anmar.gda.pl
NIP 583–142–63–65 , REGON 192764,588
mgr. inż. Paweł Tarantowicz
geodeta uprawniony
(nr upr.21885)
2019 -09- 18
Agata Lechowska
proj. RHDPEp110 L=12m
proj. RHDPEp110 L=6m
istn. kabel. ośw. do przełożenia do lampy nr 12/3 L=10m
układ arkuszy:
1c
1b
1a
LEGENDA:
istn. lampa oświetleniowa zamontowana na słupie
istn. lampa oświetleniowa zamontowana na elewacji
istn. szafa elektryczna (zgodnie z opisem)
proj. kabel oświetleniowy YAKXS 4x35+FeZn25x4
proj. podział sieci
proj. słup oświetleniowy z 2 oprawami LED (zgodnie z widokiem słupa zamieszczonym na dalszych rysunkach)
54(58) proj. odległość między lampami (długość kabla)
1.1/1 proj. numer lampy
proj. demontaż
proj. rura ochronna przewiertowa RHDPEp110
proj. rura ochronna HDPE110
proj. uziemienie prętowe Fi L=6m
ZA ZGODNOŚĆ Z MAPĄ DO CELÓW PROJEKTOWYCH W ZAKRESIE SKALI, TREŚCI ZNAKÓW ORAZ SYMBOLI
Fundusze Europejskie Program Regionalny
URZĄD MARSZAŁKOWSKI WOJEWÓDZTWA POMORSKIEGO
Unia Europejska Europejskie Fundusze Strukturalne i Inwestycyjne
PROJEKT:
PROINWESTA
ul. Toruńska 18C/A 80-747 Gdańsk
tel./fax.: (058) 710-44-65
email: biuro@proinwesta.pl
INWESTOR:
Dyrekcja Rozbudowy Miasta Gdańska
ul. Żagiewna 11, 80-560 Gdańsk
TYTUŁ PROJEKTU:
REMONT UL. BISKUPIEJ, NA STOKU, SALWATOR, ZAROŚLAK
WRAZ Z PRZEBUDOWĄ INFRASTRUKTURY TECHNICZNEJ W RAMACH ZADANIA REWITALIZACJA BISKUPIEJ GÓRKI I STAREGO CHEŁMU W GDAŃSKU
ADRES LOKALIZACJI: GDAŃSK, UL. BISKUPIA, NA STOKU, SALWATOR, ZAROŚLAK działki nr 90/6, 91, 93, 101/4, 102, 103/1, 103/2, 117/4, 130, 136, 158, 160, 180/2, 186, 188/2, 197, 198/3, 198/4, 241/4 obręb: 080
DATA: XI 2019
BRANŻA ELEKTRYCZNA
PROJEKTOWAŁ: mgr inż. Dominik Plesik, nr upr. POM/0184/POOE/14
SPRAWDZIŁ: mgr inż. Janusz Fabisiak 26/Sz/2002
FAZA: PROJEKT BUDOWLANY
1:500
TYTUŁ RYSUNKU: PLAN SYTUACYJNY SCHEMATYCZNY PRZEBUDOWY OŚWIETLENIA
2b