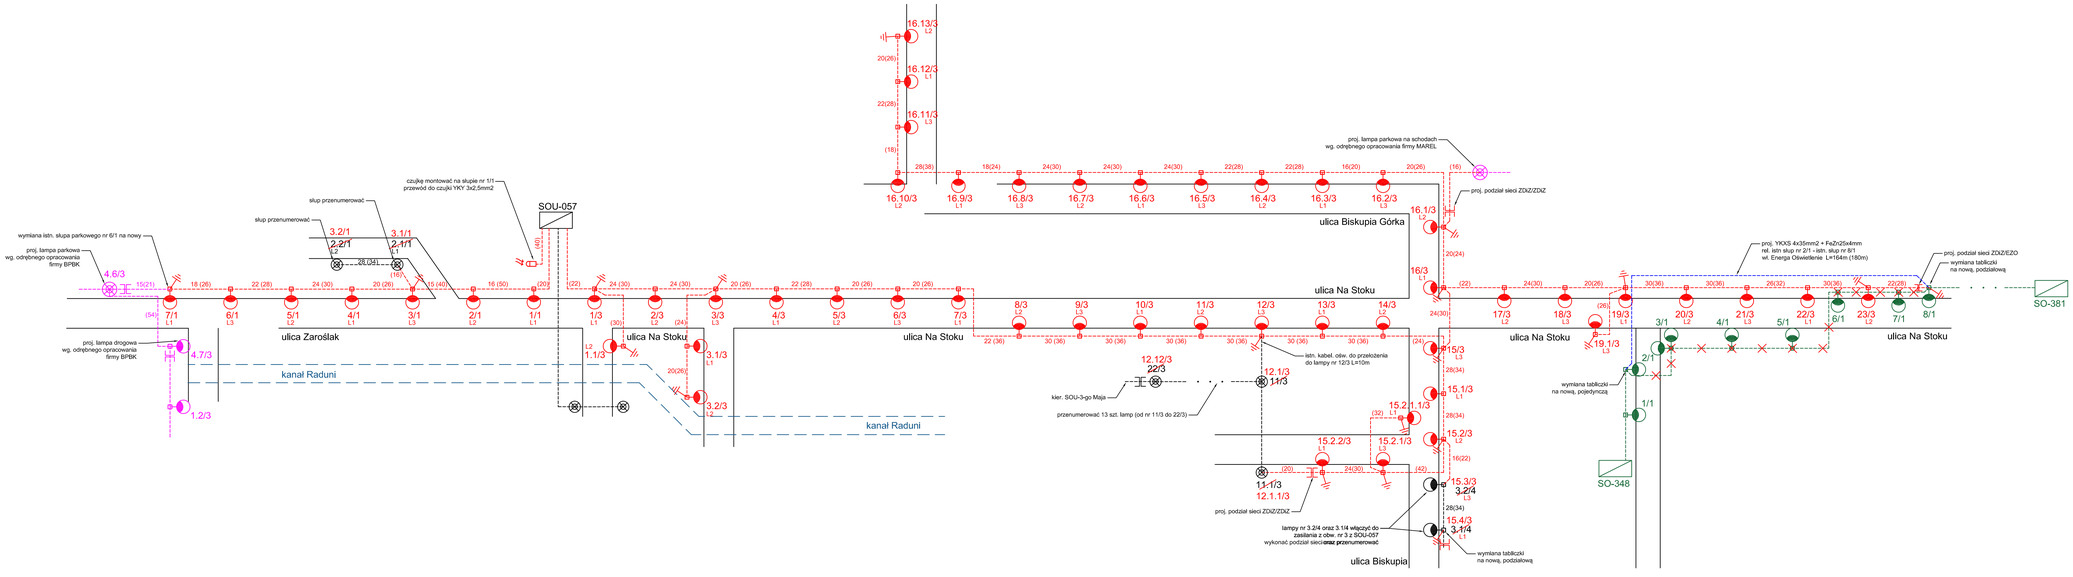


LEGENDA:

- listn. kabel oświetleniowy
- proj. kabel oświetleniowy YAKXS 4x35 +FeZn 25x4
- 30 (34) / 30 [34] — odległość między słupami (długość kabla) w metrach
- L1 — faza
- 13.1/1 / 13.1/1 — listn. numer słupa / proj. numer słupa
- listn. podział oświetlenia / proj. podział oświetlenia
- proj. uziemienie plonowe prętowe ∫ L=6m
- listn. szafa oświetleniowa zgodnie z opisem
- listn.słup oświetleniowy drogowy
- listn.słup oświetleniowy parkowy
- proj.słup oświetleniowy stylizowany na staro z dwiema oprawami oświetleniowymi na wysięgniku stylizowanym na staro LED 3000K o mocy 2x58W zawieszonymi ok. 5,0m; (widok słupa zgodnie z rysunkiem wykonawczym)

ZDIZ: kolorem czarnym oznaczono elementy istniejące wł. ZDIZ
kolorem czerwonym oznaczono elementy projektowane wł. ZDIZ
kolorem różowym oznaczono elementy projektowane wg. odrębnych opracowań wł.

EZO: kolorem zielonym oznaczono elementy istniejące wł. EZO
kolorem niebieskim oznaczono elementy projektowane wł. EZO

a) w słupach podziałowych i rozgałęźnych należy zamontować nowe tabliczki bezpiecznikowe podziałowe, w pozostałych należy zainstalować złącza IZK

b) oznaczone na schemacie słupy należy przenumerować. Nową numerację nanieść na nowych schematach i umieścić je w szafach oświetleniowych

c) do słupów oświetleniowych należy podłączyć bednarkę ocynkowaną 25x4mm. po wykonaniu instalacji sprawdzić pomiarami rezystancję uziemienia R<10 Ohm. W słupach podziałowych i rozgałęźnych należy umieścić dodatkowe uziemienie prętowe plonowe

d) przy demontażu opraw zamontowanych na elewacji budynków należy zdemontować również skrzynki bezpiecznikowe. Należy odtworzyć elewację.

Fundusze Europejskie Program Regionalny | URZĄD MARSZAŁKOWSKI WOJEWÓDZTWA POMORSKIEGO | Unia Europejska Europejski Fundusz Społeczny

PROJEKT:
PROINWESTA
ul. Turystowska 19C/A 80-747 Gdańsk
tel./fax.: (058) 710-44-65
e-mail: biuro@proinwesta.pl

INWESTOR:
Dyrekcja Rozbudowy Miasta Radziłek
ul. Żagiewna 11, 80-560 Gdańsk

TYTUŁ PROJEKTU:
REMONT UL. BIBKUPIEJ, NA STOKU, ŚALWATOR, ZAROŚLAK
WRAZ Z PRZEBUDOWĄ INFRASTRUKTURY TECHNICZNEJ W RAMACH ZADANIA
REWITALIZACJA BISKUPIEJ GÓRKI I STAREGO CHEŁMU W GDAŃSKU

ADRES LOKALIZACJI: GDAŃSK, UL. BIBKUPIA, NA STOKU, SALWATOR, ZAROŚLAK
działki nr 90/6, 91, 93, 101/4, 102, 103/1, 103/2, 117/4, 130, 136, 158, 160, 180/2, 186, 189/2, 197, 198/3, 198/4, 241/4 obręb: 080

DATA: XI 2019

BRANŻA ELEKTRYCZNA

PROJEKTOWAŁ: mgr inż. Dominik Plesik, nr upr. POM/0184/POOE/14

SPRAWDZIŁ: mgr inż. Janusz Fabiaak 26/Sz/2002

FAZA: PROJEKT BUDOWLANY — ---

TYTUŁ RYSUNKU: SCHEMAT PRZEBUDOWY OŚWIETLENIA — 3