
PRZEKRÓJ B-B

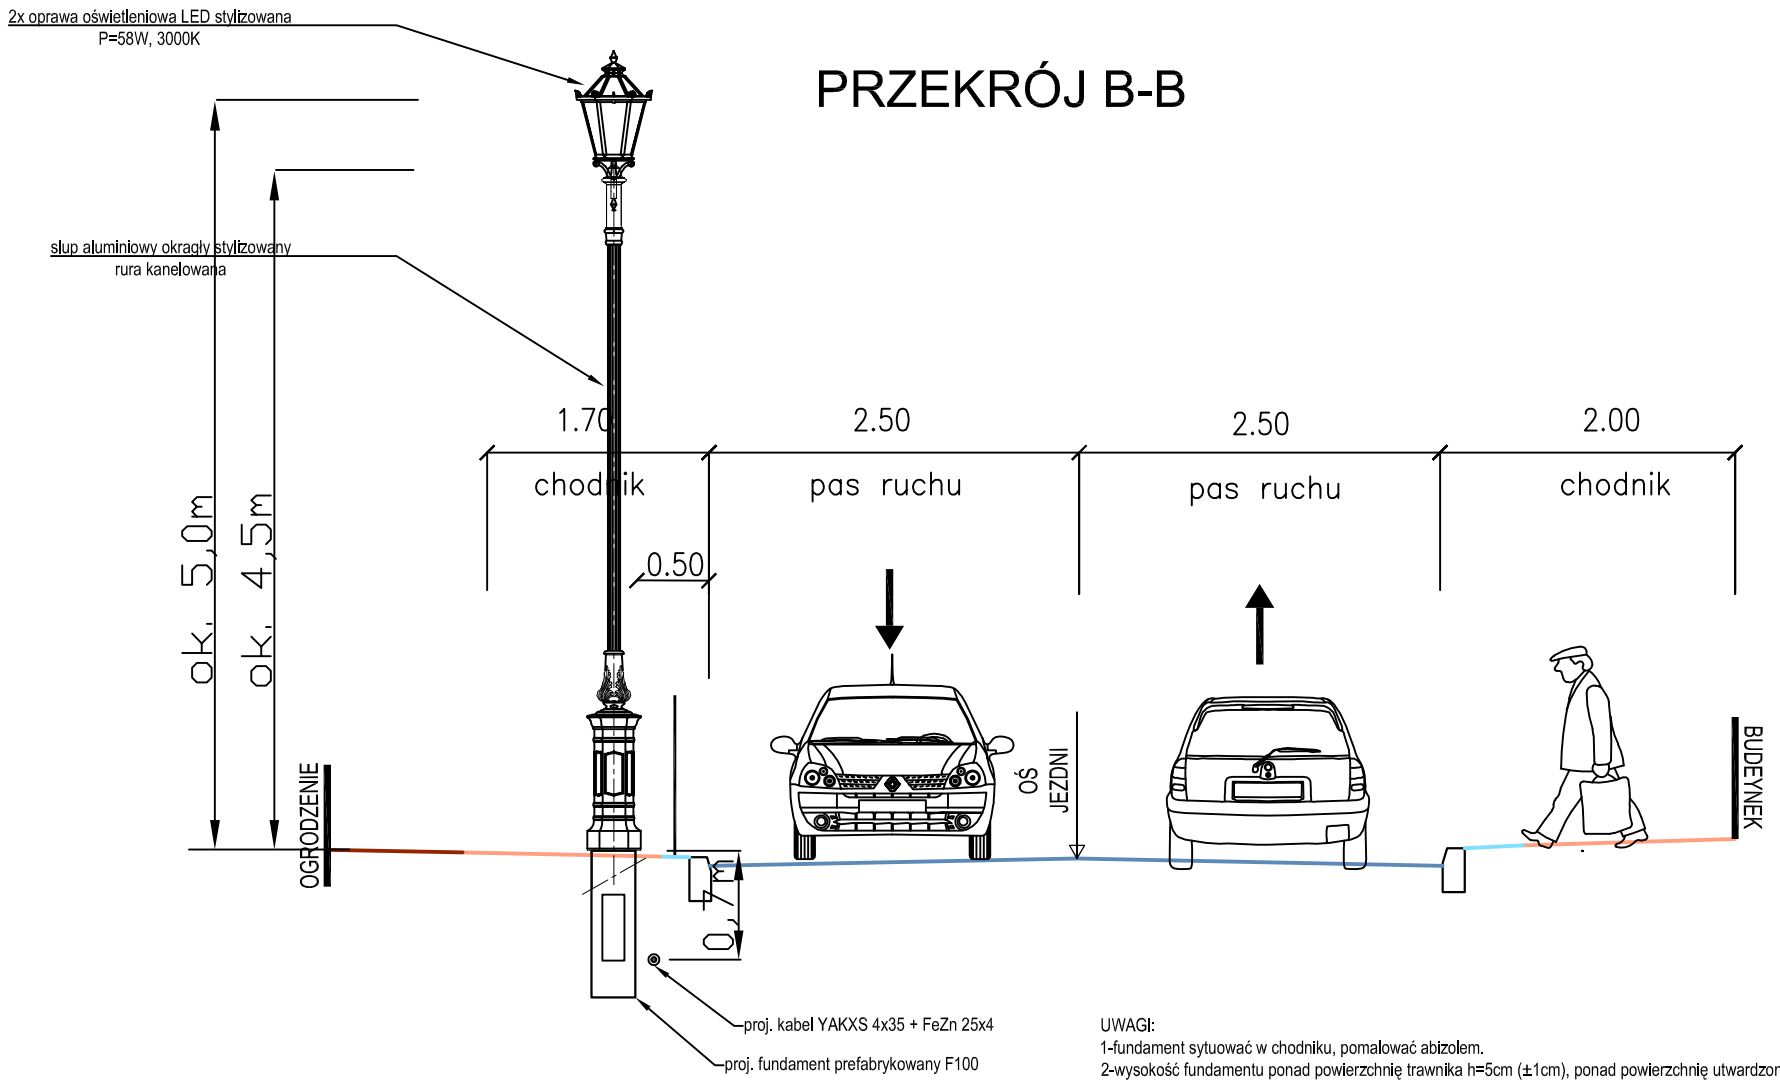

UWAGI:
1-fundament sytuować w chodniku, pomalować abizolem.
2-wysokość fundamentu ponad powierzchnię trawnika h=5cm (±1cm), ponad powierzchnię utwardzoną h=3cm (±1cm)
4-wnęki sytuować w kierunku przeciwnym do ruchu pojazdów. Minimalne wymiary wnęki 100x300cm.
5-Stosować złącza IZK, a w słupach podziałowych tabliczki słupowe podziałowe.
6-numerację słupów malować na wysokości 1,8m.
7-słup pomalować farbą antykorozyjna polimerową do wysokości 30cm
8-odległość lica słupa od krawędzi chodnika min 0,5m

Fundusze Europejskie Program Regionalny | URZĄD MARSZAŁKOWSKI WOJEWÓDZTWA POMORSKIEGO | Unia Europejska Europejskie Fundusze Strukturalne i Inwestycyjne

PROJEKT:
PROINWESTA
ul. Toruńska 18C/A 80-747 Gdańsk
tel./fax.: (058) 710-44-65
email: biuro@proinwesta.pl

INWESTOR:
Dyrekcja Rozbudowy Miasta Gdańska
ul. Żaglowa 11, 80-560 Gdańsk

TYTUŁ PROJEKTU:
REMONT UL. BISKUPIEJ, NA STOKU, SALWATOR, ZAROŚLAK
WRAZ Z PRZEBUDOWĄ INFRASTRUKTURY TECHNICZNEJ W RAMACH ZADANIA
REWITALIZACJA BISKUPIEJ GÓRKI I STAREGO CHEŁMU W GDAŃSKU

ADRES LOKALIZACJI: GDAŃSK, UL. BISKUPIA, NA STOKU, SALWATOR, ZAROŚLAK
działki nr 90/6, 91, 93, 101/4, 102, 103/1, 103/2, 117/4, 130, 136, 158, 160, 180/2, 186, 188/2, 197, 198/3, 198/4, 241/4 obręb: 080

DATA: XI 2019

BRANŻA ELEKTRYCZNA

PROJEKTOWAŁ: mgr inż. Dominik Piesik, nr upr. POM/0184/POOE/14

SPRAWDZIŁ: mgr inż. Janusz Fabisiak 26/Sz/2002

FAZA: PROJEKT BUDOWLANY

1:30

TYTUŁ RYSUNKU: **PRZEKRÓJ PRZEZ DROGĘ**

4b