
nazwa	wartość
strefa obciążenia wiatrem	I
wsp.dynamiczny	1.2
kategoria terenu	II
klasa obciążenia	B
cześciowy wsp. dla obc. wiatrem	1,2
cześciowy wsp. dla obc. stałego	1,2
obliczeniowa prędkość wiatru	22 [m/s]

Nr	Nazwa elementu		Materiał	ilość
8	Konstrukcja stalowa		stal	1
7	Przewód YDY 3x1,5mm^2		–	–
6	Tabliczka przyłączeniowa		–	1
5	Oprawa LED		poliwęglan/aluminium	2
4	Ramię R04		stal	2
3	SŁUP N	Rura kanelowana ø90	aluminium	1
2		Ozdoby	odlew aluminiowy (AK9)	1
1		Baza słupa N	odlew aluminiowy (AK9)	1

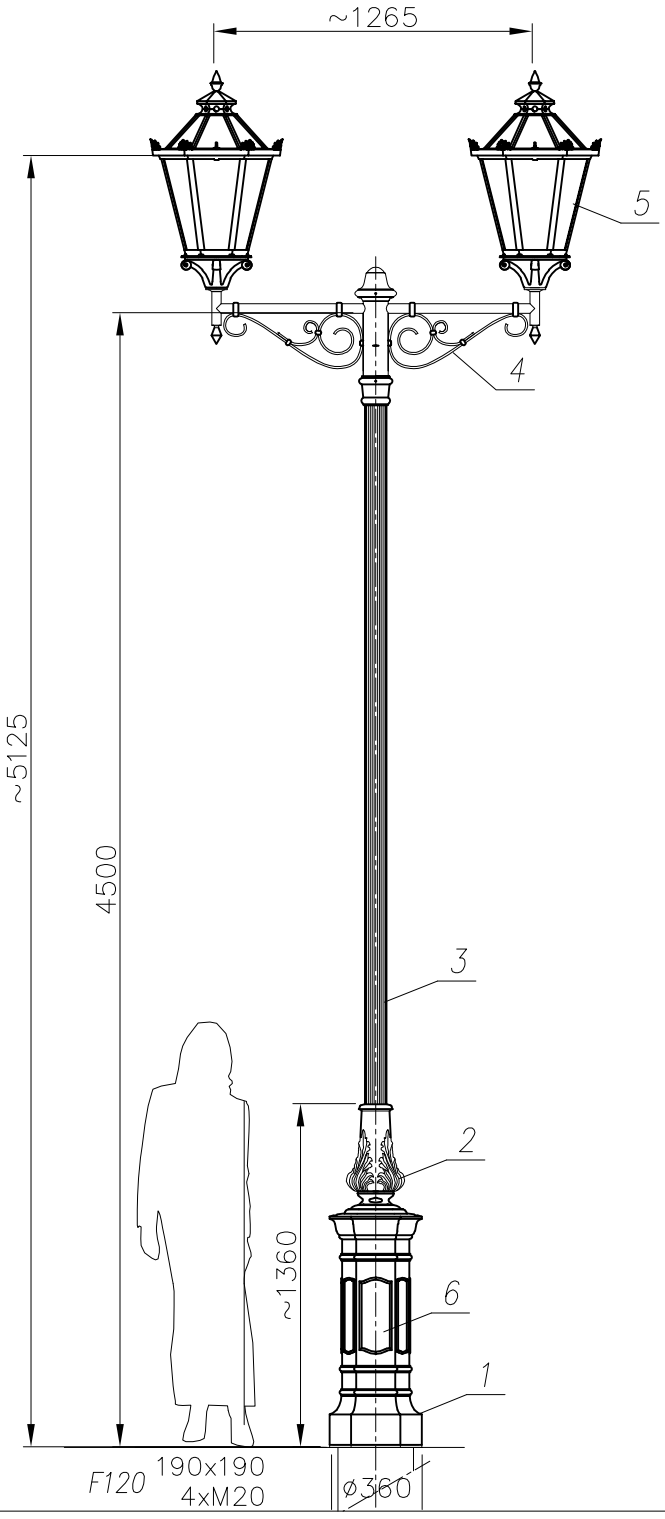

LAMPA NA ULICACH:
Zaroślak, Na Stoku, Biskupia Górka

MALOWANIE:
PAINTING

POWŁOKA ANTYKOROZYJNA
KOLOR RAL 7021
malowanie proszkowe, mat struktura

FUNDAMENT:
FOUNDATION F100

Fundusze Europejskie Program Regionalny | URZĄD MARSZAŁKOWSKI WOJEWÓDZTWA POMORSKIEGO | Unia Europejska Europejskie Fundusze Strukturalne i Inwestycyjne

PROJEKT:
PROINWESTA
ul. Toruńska 18C/A 80-747 Gdańsk
tel./fax.: (058) 710-44-65
email: biuro@proinwesta.pl

INWESTOR:
Dyrekcja Rozbudowy Miasta Gdańska
ul. Żaglowa 11, 80-560 Gdańsk

TYTUŁ PROJEKTU:
REMONT UL. BISKUPIEJ, NA STOKU, SALWATOR, ZAROŚLAK
WRAZ Z PRZEBUDOWĄ INFRASTRUKTURY TECHNICZNEJ W RAMACH ZADANIA
REWITALIZACJA BISKUPIEJ GÓRKI I STAREGO CHEŁMU W GDAŃSKU

ADRES LOKALIZACJI: GDAŃSK, UL. BISKUPIA, NA STOKU, SALWATOR, ZAROŚLAK
działki nr 90/6, 91, 93, 101/4, 102, 103/1, 103/2, 117/4, 130, 136, 158, 160, 180/2, 186, 188/2, 197, 198/3, 198/4, 241/4 obręb: 080

DATA: XI 2019

BRANŻA ELEKTRYCZNA

PROJEKTOWAŁ: mgr inż. Dominik Piesik, nr upr. POM/0184/POOE/14

SPRAWDZIŁ: mgr inż. Janusz Fabisiak 26/Sz/2002

FAZA: PROJEKT BUDOWLANY

1:30

TYTUŁ RYSUNKU: **WIDOK LAMPY OŚWIETLENIOWEJ**

5