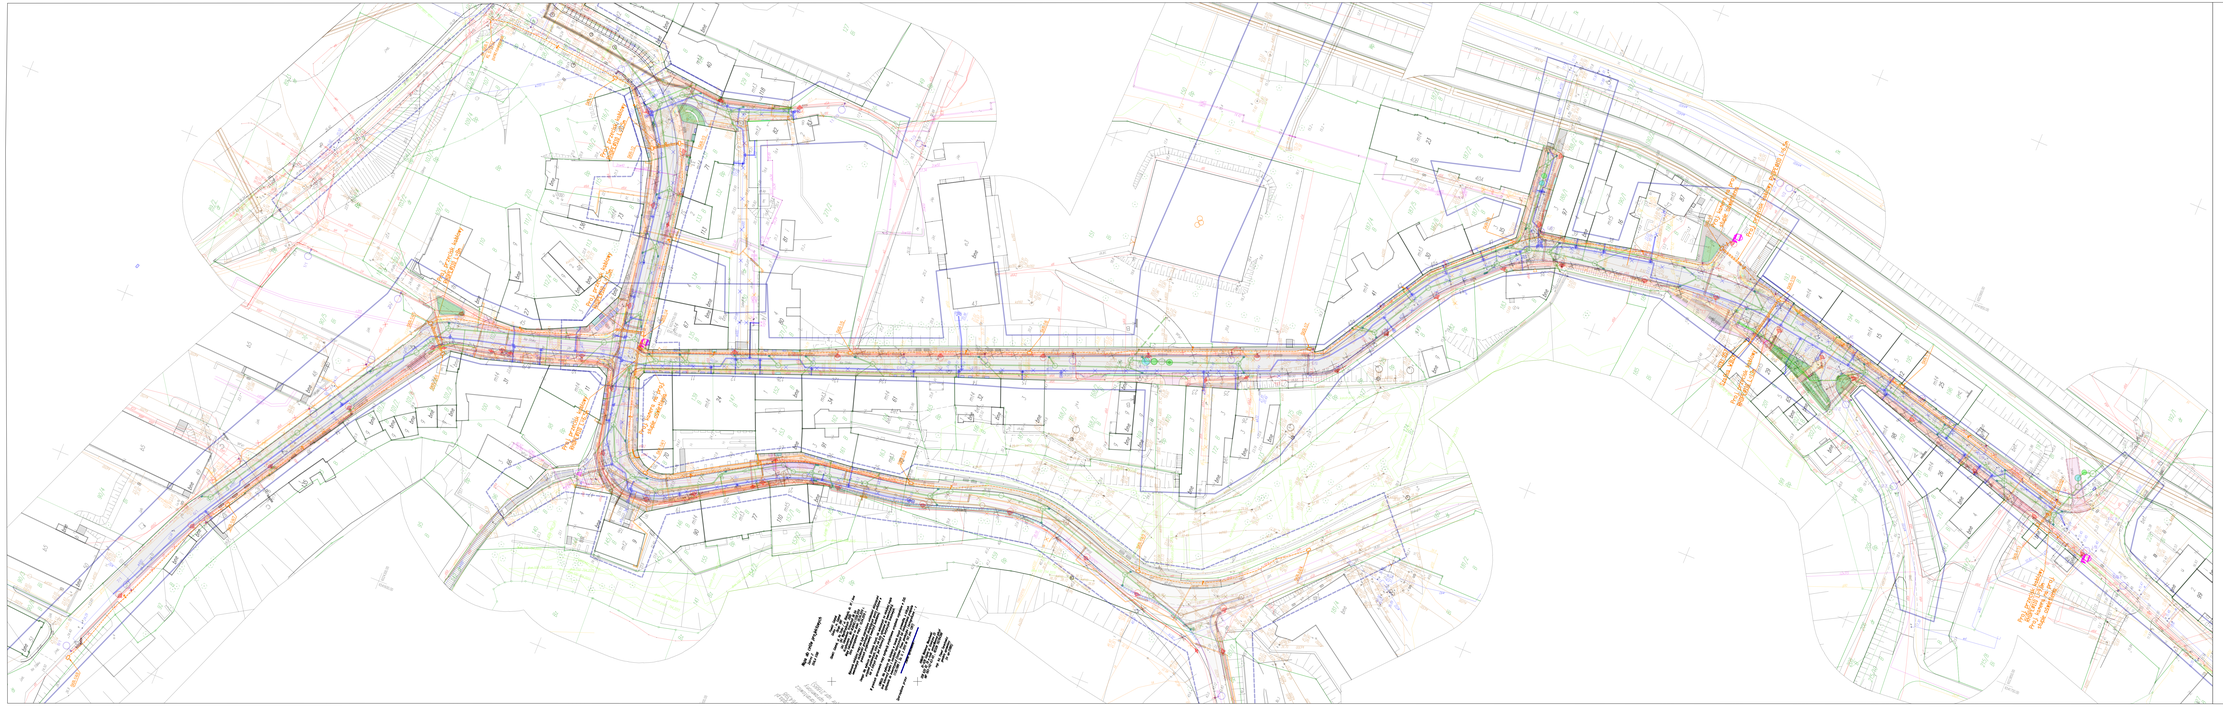


OŚWIADCZAM KOPIĘ MAPY DO CELÓW
PROJEKTOWYCH ZA ZGODNOŚĆ Z ORYGINAŁEM

PROJEKT:
PROINWESTA
ul. Tonowska 19C/4, 80-747 Gdańsk
tel./fax.: (058) 715-44-85
e-mail: biuro@proinwesta.pl

ZAMAWIAJĄCY:
Dyrekcja Rozbudowy Miasta Gdańska
ul. Żaglowa 11, 80-560 Gdańsk

TYTUŁ PROJEKTU:
REMONT UL. BISKUPIEJ, NA STOKU, SALWATOR, ZAKOŚLAK I GÓRKA
WRAZ Z PRZEBUDOWĄ SKRZYŻOWANIA Z UL. GÓRSKIEGO
BUDOWA ŚCIEŻKI ROWEROWEJ WZDŁUŻ ULICY BISKUPIEJ

ADRES OBIEKTU:
GDAŃSK, UL. BISKUPIA, NA STOKU, SALWATOR, ZAKOŚLAK
działki nr 908, 91, 1014, 102, 1031, 1032, 1174, 130, 138, 108, 162, 1902, 168, 1903, 167, 1963, 1964, 2414 (wg ew. 08)

DATA: VII 2019

BRANŻA TELETECHNICZNA

PROJEKTOWAŁ:
mgr inż. Mirosław Banicz, nr upr. POM/0009/POOT/09

SPRAWDZIŁ:
mgr inż. Roman Pik, nr upr. POM/0089/POOT/05

SKALA:
PROJEKT SYNCHRONICZNY: 1:500

STRONA NR:
2