PROINWESTA
PRACOWNIA PROJEKTOWA
80-747 GDAŃSK, UL TORUŃSKA 18C/A
TEL./FAX (058) 710-44-65
NIP 5841379199 REGON 191967426
email: biuro@proinwesta.pl

TEMAT OPRACOWANIA	**REMONT UL. BISKUPIEJ, NA STOKU, SALWATOR I ZAROŚLAK** WRAZ Z PRZEBUDOWĄ INFRASTRUKTURY TECHNICZNEJ W RAMACH ZADANIA *REWITALIZACJA BISKUPIEJ GÓRKI* *I STAREGO CHEŁMU W GDAŃSKU*
ADRES INWESTYCJI	GDAŃSK, UL. BISKUPIA, NA STOKU, SALWATOR, ZAROŚLAK działki nr: 90/6, 91, 93, 101/4, 102, 103/1, 103/2, 117/4, 130, 136, 158, 160, 180/2, 186, 188/2, 197, 198/3, 198/4, 241/4 – obręb 080 Jednostka ewidencyjna: Gdańsk 226101 1
INWESTOR	DYREKCJA ROZBUDOWY MIASTA GDAŃSKA ul. Żaglowa 11, 80-560 Gdańsk
JEDNOSTKA PROJEKTOWA	PROINWESTA ANNA WANIEWSKA ul. Toruńska 18C/A 80-890 Gdańsk tel./fax (58) 710-44-65 NIP 5841379199 REGON 191967426
STADIUM	**PROJEKT BUDOWLANY** **PRZEBUDOWA SIECI TELETECHNICZNYCH**
DATA	Grudzień 2019
PROJEKTANT	mgr inż. Jarosław Lewandowski, nr upr. DT-WBT/02440/03/U
SPRAWDZAJĄCY	mgr inż. Adam Lubiński, nr upr. POM/0161/POOT/14

ZAWARTOŚĆ OPRACOWANIA

OPIS TECHNICZNY

RYSUNKI:
1.0 PLAN ORIENTACYJNY
2.0 PLAN SYTUACYJNY (W SKALI 1:500)
3.1-3.2 PROFILE KANALIZACJI POD REMONTOWANYMI ULICAMI

OŚWIADCZENIE

Zgodnie z art. 20 ust. 4 ustawy z dnia 7 lipca 1994 r. Prawo budowlane
(z późniejszymi zmianami)
Oświadczam, że projekt budowlany:

Remont ul. Biskupiej, Na Stoku, Salwator i Zaroślak wraz z przebudową infrastruktury technicznej w ramach zadania „Rewitalizacja Biskupiej Górki i Starego Chełmu"

w zakresie branży teletechnicznej

został sporządzony zgodnie z obowiązującymi przepisami
oraz zasadami wiedzy technicznej
i jest kompletny w rozumieniu ustawy z dnia 7 lipca 1994 r. Prawo Budowlane
oraz Rozporządzenia Ministra Transportu, Budownictwa i Gospodarki Morskiej
z dnia 25.04.2012 r.
w sprawie szczegółowego zakresu i formy projektu budowlanego
(Dz.U. 2012 poz. 462 z późniejszymi zmianami)

Przedmiot umowy jest wykonany zgodnie z Ustawą Prawo zamówień publicznych
(w szczególności z art. 29 i 30) oraz aktami wykonawczymi do ustawy.

mgr inż. Jarosław Lewandowski

specj: telekomunikacyjna
upr. nr DT-WBT/02440/03/U
izba POM/IE/0372/03

……

(podpis projektanta)

mgr inż. Adam Lubiński

specj: telekomunikacyjna
upr. nr POM/0161/POOT/14
izba POM/BT/0064/15

……

(podpis sprawdzającego)

Uprawnienia projektanta

PREZES URZĘDU
REGULACJI TELEKOMUNIKACJI I POCZTY

DECYZJA Nr DT-WBT/02440/03/U

z dnia 12 marca 2003 r.

Na podstawie § 11 rozporządzenia Ministra Łączności z dnia 10 października 1995 r. w sprawie samodzielnych funkcji technicznych w budownictwie telekomunikacyjnym (Dz.U. z 1995 r. Nr120, poz 581 z późn. zm.) oraz art. 104 § 1 ustawy z dnia 14 czerwca 1960 r.- Kodeks postępowania administracyjnego (j.t. Dz.U. z 2000 r. Nr 98, poz.1071 z późn. zm.), po rozpatrzeniu wniosku Pana Jarosława Lewandowskiego z dnia 28.10.2002 r., w sprawie nadania uprawnień budowlanych w telekomunikacji

Nadaję Panu **mgr inż. Jarosławowi Lewandowskiemu**
urodzonemu **12.12.1974 r. w Ornecie**

uprawnienia budowlane w telekomunikacji

do **Projektowania**
w specjalnościach instalacyjnych
w telekomunikacji przewodowej wraz z infrastrukturą towarzyszącą

w zakresie **linii, instalacji i urządzeń liniowych**

UZASADNIENIE

Na podstawie złożonych dokumentów, przez ubiegającego się o uprawnienia budowlane w telekomunikacji Komisja Egzaminacyjna w postępowaniu kwalifikacyjnym stwierdziła, że spełnił on warunki w zakresie przygotowania zawodowego niezbędnego do uzyskania uprawnień we wnioskowanym zakresie. Jednocześnie ubiegający się złożył egzamin przed Komisją Egzaminacyjną z pozytywnym wynikiem. Wobec powyższego należało orzec jak na wstępie.

Decyzja jest ostateczna w administracyjnym toku instancji.

Pouczenie

Od decyzji odwołanie nie przysługuje, jednak stronie niezadowolonej z rozstrzygnięcia służy prawo złożenia wniosku o ponowne rozpatrzenie sprawy do Prezesa Urzędu Regulacji Telekomunikacji i Poczty (ul. Kasprzaka 18/20 01-211 Warszawa) w terminie 14 dni od otrzymania decyzji (art.127 § 3 i 129 § 2 Kpa).

URZĄD REGULACJI TELEKOMUNIKACJI I POCZTY

PREZES
Witold Grabos

Zaświadczenie o przynależności projektanta do POIIB.

POLSKA IZBA INŻYNIERÓW BUDOWNICTWA

Zaświadczenie

o numerze weryfikacyjnym:

POM-5LC-ZLH-QSP *

Pan Jarosław Lewandowski o numerze ewidencyjnym POM/IE/0372/03

adres zamieszkania ul. Maciejkowa 6, 80-177 Gdańsk

jest członkiem Pomorskiej Okręgowej Izby Inżynierów Budownictwa i posiada wymagane ubezpieczenie od odpowiedzialności cywilnej.

Niniejsze zaświadczenie jest ważne od 2019-04-01 do 2020-03-31.

Zaświadczenie zostało wygenerowane elektronicznie i opatrzone bezpiecznym podpisem elektronicznym weryfikowanym przy pomocy ważnego kwalifikowanego certyfikatu w dniu 2019-02-25 roku przez:

Franciszek Rogowicz, Przewodniczący Rady Pomorskiej Okręgowej Izby Inżynierów Budownictwa.

(Zgodnie art. 5 ust 2 ustawy z dnia 18 września 2001 r. o podpisie elektronicznym (Dz. U. 2001 Nr 130 poz. 1450) dane w postaci elektronicznej opatrzone bezpiecznym podpisem elektronicznym weryfikowanym przy pomocy ważnego kwalifikowanego certyfikatu są równoważne pod względem skutków prawnych dokumentom opatrzonym podpisami własnoręcznymi.)

* Weryfikację poprawności danych w niniejszym zaświadczeniu można sprawdzić za pomocą numeru weryfikacyjnego zaświadczenia na stronie Polskiej Izby Inżynierów Budownictwa www.piib.org.pl lub kontaktując się z biurem właściwej Okręgowej Izby Inżynierów Budownictwa.

Podpis jest prawidłowy

Uprawnienia sprawdzającego

POMORSKA OKRĘGOWA
IZBA INŻYNIERÓW BUDOWNICTWA
80-369 Gdańsk, al. Rzeczypospolitej 4/155
Tel. 58-324-89-77, fax 58-301-44-98
- 1 -

Gdańsk, dnia 29 grudnia 2014 r.

sygn. akt. 182/POM/OKK/14

D E C Y Z J A

Na podstawie art. 24 ust.1 pkt 2 ustawy z dnia 15 grudnia 2000 r. o samorządach zawodowych architektów oraz inżynierów budownictwa (t. j. Dz. U. z 2013 r. poz. 932 ze zm.) **i art. 12 ust. 2, ust. 3 i ust. 4c pkt 1, art. 14 ust. 1 pkt 4a** ustawy z dnia 7 lipca 1994 r. Prawo budowlane (t. j. Dz. U. z 2013 r., poz. 1409 ze zm.) oraz **§ 10 i § 14 ust. 1** rozporządzenia Ministra Infrastruktury i Rozwoju z dnia 11 września 2014 r. w sprawie samodzielnych funkcji technicznych w budownictwie (Dz. U. z 2014 r. poz. 1278) i art. 104 ustawy z dnia 14 czerwca 1960 r. Kodeks postępowania administracyjnego (t. j. Dz. U. z 2013 r., poz. 267 ze zm.), po ustaleniu, że spełnione zostały warunki w zakresie przygotowania zawodowego oraz po złożeniu egzaminu na uprawnienia budowlane z wynikiem pozytywnym,

Okręgowa Komisja Kwalifikacyjna
Pomorskiej Okręgowej Izby Inżynierów Budownictwa
stwierdza, że:

Pan ADAM LUBIŃSKI
magister inżynier elektroniki i telekomunikacji
urodzony dnia 02.02.1985 r. w Gdańsku

otrzymuje

UPRAWNIENIA BUDOWLANE
numer ewidencyjny: POM/0161/POOT/14

do projektowania bez ograniczeń
w specjalności instalacyjnej w zakresie sieci, instalacji i urządzeń telekomunikacyjnych

U Z A S A D N I E N I E

W związku z uwzględnieniem w całości żądania strony, na podstawie art. 107 § 4 K.p.a. odstępuje się od uzasadnienia decyzji. Zakres nadanych uprawnień budowlanych wskazano na odwrocie decyzji.

Pan Adam Lubiński upoważniony jest:

I. Na podstawie art. 12 ust.1 pkt 1 i art. 13 ust. 4 ustawy Prawo budowlane (t. j. Dz. U. z 2013 r., poz. 1409 ze zm.), w specjalności instalacyjnej w zakresie sieci, instalacji i urządzeń telekomunikacyjnych, bez ograniczeń do:

a) projektowania, sprawdzania projektów architektoniczno-budowlanych i sprawowania nadzoru autorskiego,
b) sprawowania kontroli technicznej utrzymania obiektów budowlanych.

II. Na podstawie **§ 10 i § 14 ust. 1** rozporządzenia Ministra Infrastruktury i Rozwoju z dnia 11 września 2014 r. w sprawie samodzielnych funkcji technicznych w budownictwie (Dz. U. z 2014 r. poz. 1278) uprawnienia niniejsze uprawniają do:

1) sporządzania projektu zagospodarowania działki lub terenu, w zakresie specjalności niniejszych uprawnień,

2) do projektowania obiektu budowlanego związanego z obiektem budowlanym, w zakresie telekomunikacji przewodowej wraz z infrastrukturą telekomunikacyjną oraz telekomunikacji bezprzewodowej wraz z infrastrukturą towarzyszącą.

Pouczenie

Od niniejszej decyzji służy odwołanie do Krajowej Komisji Kwalifikacyjnej Polskiej Izby Inżynierów Budownictwa w Warszawie, za pośrednictwem Okręgowej Komisji Kwalifikacyjnej Pomorskiej Okręgowej Izby Inżynierów Budownictwa w terminie 14 dni od daty jej doręczenia.

Skład orzekający Okręgowej Komisji Kwalifikacyjnej:

PRZEWODNICZĄCY
Okręgowej Komisji Kwalifikacyjnej
dr inż. Leszek Niedostatkiewicz

CZŁONEK
Okręgowej Komisji Kwalifikacyjnej
prof. dr hab. inż. Ziemowit Suligowski

CZŁONEK
Okręgowej Komisji Kwalifikacyjnej
inż. Eugeniusz Blicharski

Otrzymują:
1.Pan Adam Lubiński
80-283 Gdańsk, ul. Myśliwska 65c/3
2.Okręgowa Rada Izby
3.Główny Inspektor Nadzoru Budowlanego
4.aa

Zaświadczenie o przynależności sprawdzającego do POIIB

POLSKA IZBA INŻYNIERÓW BUDOWNICTWA

Zaświadczenie

o numerze weryfikacyjnym:

POM-IDI-LTH-14F *

Pan Adam Lubiński o numerze ewidencyjnym POM/BT/0064/15

adres zamieszkania ul. Myśliwska 65 c/3, 80-283 Gdańsk

jest członkiem Pomorskiej Okręgowej Izby Inżynierów Budownictwa i posiada wymagane ubezpieczenie od odpowiedzialności cywilnej.

Niniejsze zaświadczenie jest ważne od 2019-02-01 do 2020-01-31.

Zaświadczenie zostało wygenerowane elektronicznie i opatrzone bezpiecznym podpisem elektronicznym weryfikowanym przy pomocy ważnego kwalifikowanego certyfikatu w dniu 2019-01-16 roku przez:

Franciszek Rogowicz, Przewodniczący Rady Pomorskiej Okręgowej Izby Inżynierów Budownictwa.

(Zgodnie art. 5 ust 2 ustawy z dnia 18 września 2001 r. o podpisie elektronicznym (Dz. U. 2001 Nr 130 poz. 1450) dane w postaci elektronicznej opatrzone bezpiecznym podpisem elektronicznym weryfikowanym przy pomocy ważnego kwalifikowanego certyfikatu są równoważne pod względem skutków prawnych dokumentom opatrzonym podpisami własnoręcznymi.)

* Weryfikację poprawności danych w niniejszym zaświadczeniu można sprawdzić za pomocą numeru weryfikacyjnego zaświadczenia na stronie Polskiej Izby Inżynierów Budownictwa www.piib.org.pl lub kontaktując się z biurem właściwej Okręgowej Izby Inżynierów Budownictwa.

Podpis jest prawidłowy

POLSKA IZBA INŻYNIERÓW BUDOWNICTWA

Zaświadczenie

o numerze weryfikacyjnym:

POM-4MN-UKQ-IKV *

Pan Adam Lubiński o numerze ewidencyjnym POM/BT/0064/15

adres zamieszkania ul. Myśliwska 65 c/3, 80-283 Gdańsk

jest członkiem Pomorskiej Okręgowej Izby Inżynierów Budownictwa i posiada wymagane ubezpieczenie od odpowiedzialności cywilnej.

Niniejsze zaświadczenie jest ważne od 2020-02-01 do 2021-01-31.

Zaświadczenie zostało wygenerowane elektronicznie i opatrzone bezpiecznym podpisem elektronicznym weryfikowanym przy pomocy ważnego kwalifikowanego certyfikatu w dniu 2020-01-23 roku przez:

Franciszek Rogowicz, Przewodniczący Rady Pomorskiej Okręgowej Izby Inżynierów Budownictwa.

(Zgodnie art. 5 ust 2 ustawy z dnia 18 września 2001 r. o podpisie elektronicznym (Dz. U. 2001 Nr 130 poz. 1450) dane w postaci elektronicznej opatrzone bezpiecznym podpisem elektronicznym weryfikowanym przy pomocy ważnego kwalifikowanego certyfikatu są równoważne pod względem skutków prawnych dokumentom opatrzonym podpisami własnoręcznymi.)

* Weryfikację poprawności danych w niniejszym zaświadczeniu można sprawdzić za pomocą numeru weryfikacyjnego zaświadczenia na stronie Polskiej Izby Inżynierów Budownictwa www.piib.org.pl lub kontaktując się z biurem właściwej Okręgowej Izby Inżynierów Budownictwa.

Stadium: **INFORMACJA DOTYCZĄCA BEZPIECZEŃSTWA I OCHRONY ZDROWIA**

Nazwa i lokalizacja opracowania: **Remont ul. Biskupiej, Na Stoku, Salwator i Zaroślak wraz z przebudową infrastruktury technicznej w ramach zadania „Rewitalizacja Biskupiej Górki i Starego Chełmu”**

Inwestor: **DYREKCJA ROZBUDOWY MIASTA GDAŃSKA**
ul. Żaglowa 11
80-560 Gdańsk

Branża: **TELEKOMUNIKACYJNA**

Obiekt: **Kanalizacja teletechniczna**

Sporządził: **mgr inż. Jarosław Lewandowski**
nr upr. DT-WBT/02440/03/U w spec. instalacyjnej w zakresie linii, instalacji i urządzeń liniowych

Informacja dotycząca bezpieczeństwa i ochrony zdrowia

Zgodnie z art. 21a, poz.1 Prawa Budowlanego kierownik budowy jest zobowiązany w oparciu o poniższą informację sporządzić przed rozpoczęciem budowy plan bezpieczeństwa i ochrony zdrowia.
Podstawą opracowania informacji jest Rozporządzenie Ministra Infrastruktury z dnia 23 czerwca 2003 r. w sprawie informacji dotyczącej bezpieczeństwa i ochrony zdrowia oraz planu bezpieczeństwa i ochrony zdrowia.
W trakcie prowadzonych prac mogą wystąpić zdarzenia powodujące zagrożenie zdrowia i życia pracowników wykonujących prace oraz osób znajdujących się w bliskim otoczeniu. Prace będą wykonywane w następujących warunkach:

- występowanie ruchu pieszych i pojazdów w obszarze prowadzonych prac co wymaga odpowiedniego oznakowania i zabezpieczenia terenu,
- prowadzenie prac w bezpośrednim zbliżeniu do czynnych urządzeń uzbrojenia terenu: wodociąg (zagrożenie wycieku wody, utonięcia), kable elektroenergetyczne (zagrożenie porażenia prądem), gazociąg (zagrożenie wyciekiem gazu oraz wybuchem), ciepłociąg, kable telekomunikacyjne, kanalizacja deszczowa, kanalizacja sanitarna,

Szczególną uwagę należy również zwrócić na proces załadunku, rozładunku oraz na odpowiedni, bezpieczny transport materiałów stosowanych na budowie.
Przed przystąpieniem do prac budowlanych należy dokładnie zapoznać się z projektem oraz przeszkolić pracowników z zakresu BHP. Wszystkich pracowników wyposażyć w kamizelki ostrzegawcze, rękawice robocze i dbać o stan używalności środków ochrony osobistej. Grupę pracowników wyposażyć w co najmniej jeden telefon komórkowy oraz apteczkę ze środkami do udzielania pierwszej pomocy.
Prace w strefie skrzyżowania z gazociągiem prowadzić tylko pod nadzorem służb technicznych właściciela gazowniczego. Prace prowadzić wykopem otwartym i stosować się do wszystkich poleceń i instrukcji inspektora nadzoru technicznego.
Prace w strefie skrzyżowania z kablami elektrycznymi: udzielać instruktażu pracownikom o możliwym zagrożeniu. Prace prowadzić metodą wykopu ręcznego, aby nie uszkodzić kabla i spowodować zagrożenia bezpieczeństwa i zdrowia ludzi. Każde uszkodzenie powłoki kabla natychmiast zgłosić służbom technicznym konserwujących dany kabel. Prace prowadzić pod nadzorem pracownika z uprawnieniami.
Prace przy innym uzbrojeniu terenu: prace prowadzić pod nadzorem służb utrzymaniowych właścicieli infrastruktury. Termin prowadzenia prac uzgodnić z gestorami z odpowiednim wyprzedzeniem.
Prace w pasie drogowym: Udzielić pracownikom instruktażu na temat zachowania się na drodze oraz w pasie drogowym, gdzie odbywa się ruch kołowy. Prace budowlane wykonywać spoza pasa drogowego. Prace występujące w pasie drogowym muszą być oznakowane, zabezpieczone zgodne z projektem organizacji ruchu.
Wszelkie prace prowadzić pod nadzorem pracownika z uprawnieniami i z zapewnieniem wszelkich wymaganych środków ochrony (obuwie, rękawice itp.).

OPIS TECHNICZNY

1. CHARAKTERYSTYKA OGÓLNA

1.1. Przedmiot opracowania

Przedmiotem opracowania niniejszego projektu jest:

Przebudowa sieci teletechnicznych

w ramach opracowania:

Remont ul. Biskupiej, Na Stoku, Salwator i Zaroślak wraz z przebudową infrastruktury technicznej w ramach zadania „Rewitalizacja Biskupiej Górki i Starego Chełmu"

1.2. Inwestor

Dyrekcja Rozbudowy Miasta Gdańska, ul. Żaglowa 11, 80-560 Gdańsk

1.3. Podstawa opracowania.

1.1. Umowa zawarta między PROINWESTA ANNA WANIEWSKA a Inwestorem.
1.2. Mapa sytuacyjno – wysokościowa z uzbrojeniem terenu, do celów projektowych – skala 1:500.
1.3. Ustawa z dnia 7 lipca 1994r. „Prawo budowlane".
1.4. Ustawa z dnia 16 lipca 2004 r. „Prawo telekomunikacyjne". Dz. U. 2004 nr 171 poz. 1800 z późn. zm.
1.5. Rozporządzenie Ministra Infrastruktury z dnia 26 października 2005 r. w sprawie warunków technicznych, jakim powinny odpowiadać telekomunikacyjne obiekty budowlane i ich usytuowanie. Dz. U. 2005 nr 219 poz.1864 z późn. zm.
1.6. Normy i przepisy prawne dotyczące projektowania i budowy sieci telekomunikacyjnych i energetycznych.
1.7. Projekty innych branż.
1.8. Uzgodnienia branżowe.
1.9. Wypis i wyrys z miejscowego planu zagospodarowania przestrzennego.
1.10. Inwentaryzacja sieci w terenie wykonana przez projektanta.
1.11. Katalogi producentów sprzętu i osprzętu.
1.12. Projekt drogowy opracowany przez PROINWESTA ANNA WANIEWSKA.

1.4. Cel opracowania

Niniejszy projekt obejmuje przebudowę sieci teletechnicznych w miejscu kolizji z projektowanym układem drogowym i wraz z projektem zagospodarowania terenu dla całej inwestycji stanowi załącznik do wniosku o wydanie pozwolenia na budowę i w tym celu został opracowany.

1.5. Wykonawca robót

Wykonawca robót będzie wyłoniony w drodze przetargu.

2. PROJEKTOWANA PRZEBUDOWA SIECI TELEKOMUNIKACYJNEJ

2.1. Stan istniejący

W związku z remontem ul. Biskupiej, Na Stoku, Salwator i Zaroślak wraz z przebudową infrastruktury technicznej oraz związaną z tym zmianą zagospodarowania przyległego terenu t.j. przebudową istniejących sieci uzbrojenia terenu w ramach zadania „Rewitalizacja Biskupiej Górki i Starego Chełmu" istniejące sieci teletechniczne wymagają przebudowy.

Właścicielem i użytkownikiem kolidujących sieci telekomunikacyjnych jest Orange Polska S.A., al. Grunwaldzka 110, 80-244 Gdańsk.

2.2. Stan projektowany

W związku z remontem układu drogowego oraz związaną z tym zmianą zagospodarowania przyległego terenu t.j. przebudową istniejących sieci uzbrojenia terenu zachodzi konieczność przebudowy oraz zabezpieczenia istniejącej infrastruktury teletechnicznej.

Istniejące sieci teletechniczne pod remontowanymi jezdniami wymagają przebudowy. Na odcinku pomiędzy istniejącymi studniami należy zdemontować istniejące rury lub bloki betonowe i wymienić rury oraz zabezpieczyć istniejące kable wraz z zagłębieniem do min. 0.8m względem docelowej jezdni. Istniejące kable umieścić w rurach dwudzielnych D110 oraz ułożyć puste rury RHDPEp 110/6,3 zgodnie z rysunkiem 2 i 3. Należy odtworzyć istniejące gardła wszystkich studni, do których będzie wprowadzana przebudowywana kanalizacja kablowa.

Na poszerzanym łuku ulicy Na Stoku należy zdemontować istniejącą studnię i wybudować nową z bloczków betonowych typu SKMP-3 (klasy D) z ramą i pokrywą typu jezdnego z niesymetrycznym włazem zlokalizowanym w chodniku. Ramy i pokrywy istniejących studni wymienić na nowe z wypełnieniem zgodnym z sąsiadującą nawierzchnią i wyregulować do projektowanych rzędnych terenu. Przebudowę linii telekomunikacyjnych należy skoordynować z robotami pozostałych branż w szczególności branży drogowej i sanitarnej.

2.3. Studnie kablowe

Stosować studnie zgodne z normami:

- ZN-96/TP S.A.-023 Studnie kablowe. Wymagania i badania.
- ZN-96/TP S.A.-041 Zabezpieczenie pokrywy studni kablowych, dodatkowe (wewnętrzne). Wymagania i badania.
- BN-73/8984-01 Telekomunikacyjne sieci kablowe miejscowe. Studnie kablowe. Klasyfikacja i wymiary.
- BN-73/3233-03 Telekomunikacyjne sieci kablowe miejscowe. Ramy i oprawy pokryw.

z kompletnym wyposażeniem i zabezpieczeniem pokryw włazu przed ingerencją osób nieuprawnionych.

Należy wybudować nową studnię kablową (klasy D) z bloczków betonowych z ramą i pokrywą typu jezdnego. Stosować pokrywy studni kablowych zawierające logo właściciela sieci. Projektowane studnie Orange Polska powinny posiadać ramy żeliwne i zamki ryglowe.

Należy odtworzyć istniejące gardła wszystkich studni, do których będzie wprowadzana przebudowywana kanalizacja kablowa. Pokrywy i ramy powinny być tak posadowione, aby nie przecinały obrzeża ścieżek rowerowych i chodników.

2.4. Obiekty kablowe – kanalizacja

Przejścia kablowe wykonywać zgodnie z opisem i rysunkami projektowymi z zachowaniem norm zakładowych. W miejscach, w których kable znajdą się pod drogami należy stosować rury grubościenne.

Jako dokument odniesienia dla określenia zgodności stosowanych materiałów z 10 artykułem Prawa Budowlanego należy stosować normę PN-EN 61386-1- Systemy rur instalacyjnych do prowadzenia przewodów.

Zgodnie z normą PN-EN 61386-1 określa się dla rur:

a) wytrzymałość na uderzenia
- L (mała) / N (normalna)

b) wytrzymałość na ściskanie (dla 5% ugięcia)
- typ 250 / typ 450 / typ 750.

Dodatkowo stosowane rury powinny być zgodne z normami:

- ZN-96/TP S.A.-016. Telekomunikacyjna kanalizacja kablowa. Rury polietylenowe karbowane, dwuwarstwowe. Wymagania i badania.
- ZN-96/TP S.A.-017. Telekomunikacyjna kanalizacja kablowa. Rury kanalizacji wtórnej i rurociągu kablowego (RHDPE). Wymagania i badania.
- ZN-96/TP S.A.-018. Telekomunikacyjna kanalizacja kablowa. Rury polietylenowe (RHDPEp) przepustowe. Wymagania i badania.

W celu prawidłowego ułożenia rur w gruncie należy zapewnić minimalne otulenie rur obsypką – min. 10 cm z każdej strony. W przypadku kanalizacji wielootworowej obsypka dotyczy tylko rur zewnętrznych, natomiast dla ciągu rur należy zachować odległości w poziomie i w pionie odpowiednio 2 ÷ 3 cm poprzez zastosowanie uchwytów dystansowych. Zasypka (wypełnienie do poziomu gruntu) powinna wynosić nie mniej niż 0,5 m, a dla rur dwudzielnych 0,7 m. Zagęszczenie gruntu pod jezdnią powinno być zgodne z projektem drogowym, w pozostałym terenie niemniejsze niż 85% wg zmodyfikowanej próby Proctor'a. Ubijanie przy pomocy urządzeń mechanicznych można prowadzić gdy przykrycie rur wynosi min. 25 cm. Rury należy układać ze spadkiem min. 0,1% z kielichami (w przypadku rur z kielichem) wskazującymi kierunek przeciwny do spadku i kierunku zaciągania kabli.

Dla rur dzielonych zachować horyzontalne ułożenie zamków i zakład 0,5 m (przesunięcie względem siebie montowanych połówek osłony).

Bezpośrednio przed montażem, należy chronić rury przed nadmiernym nagrzaniem a w trakcie składowania przed nasłonecznieniem.

Roboty ziemne będą powodować ograniczenia ruchu drogowego i pieszego, wykonawca robót winien oznakować teren budowy zgodnie z projektem organizacji ruchu drogowego i pieszego zatwierdzonym przez administratora drogi.

Tabela 1. Zestawienie projektowanej kanalizacji.

L.p.	Studnia od - do	Odległość [m]	Ilość otworów	odległość x ilość otworów [m]	
				RHDPEp 110/6,3mm	D110
1	A-A'	10,0	2+1	20,0	10,0
3	C-C'	15,5	7+3	108,5	46,5
5	D-D'	8,3	1+1	8,3	8,3
6	E-E'	8,2	1+1	8,2	8,2
7	E-E''	8,6	2+1	17,2	8,6
8	F-F'	8,1	2+1	16,2	8,1
9	G-G'	11,2	2+1	22,4	11,2
10	H-H'	16,3	1+1	16,3	16,3
11	I-I'	6,5	1+1	6,5	6,5
12	J-J'	7,6	1+1	7,6	7,6
13	K-K'	6,3	1+1	6,3	6,3
14	K-K''	6,5	1+1	6,5	6,5
15	L-L'	7,4	1+1	7,4	7,4
16	M-M'	7,6	2+1	15,2	7,6
17	N-N'	7,2	1+1	7,2	7,2
18	O-O'	11,8	2+1	23,6	11,8
19	P-P'	6,7	1+1	6,7	6,7
20	R-R'	7,7	1+1	7,7	7,7
21	R-R''	7,5	2+1	15	7,5
22	S-S'	6,0	2+1	12,0	6,0
23	T-T'	13,6	2+1	27,2	13,6
24	U-U'	5,9	2+1	11,8	5,9
RAZEM:		**194,5**	**-**	**377,8**	**225,5**

* rura pełna RHDPEp 110/6,3 + zabezpieczenie kabli rurą dwudzielną D110

2.5. Dane o istniejącym i projektowanym uzbrojeniu obcym

Istniejące i projektowane uzbrojenie pokazano na planach sytuacyjnych. Pełne informacje o uzbrojeniu istniejącym i projektowanym zawarte są na planszy zbiorczej uzbrojenia – stanowią one podstawę do wykonywania prac zawartych w niniejszym projekcie.

2.6. Uwagi dla wykonawcy

a) Wszelkie prace związane z przebudową należy wykonywać za zgodą i pod nadzorem właściciela urządzeń.
b) Stosować się do zapisów warunków technicznych przebudowy wydanych przez właścicieli urządzeń.
c) Przed przystąpieniem do przebudowy Inwestor zobowiązany jest przekazać właścicielowi urządzeń kopię pozwolenia na budowę.
d) Nowoprojektowane urządzenia znajdą się w istniejącym i projektowanym pasie drogowym na działkach należących do Inwestora.

e) Zachować należy podane na rysunkach współrzędne lokalizacyjne oraz rzędne wysokościowe.
f) Przebudowę linii telekomunikacyjnych należy skoordynować z robotami pozostałych branż.
g) Wszelkie zmiany w projekcie uzgodnić z inspektorem nadzoru i projektantem.
h) Prace wykonać zgodnie z obowiązującymi przepisami, normami (zwłaszcza Normami Zakładowymi TP S.A.), instrukcjami branżowymi i przepisami BHP.
i) Stosować materiały spełniające art. 10 Prawa Budowlanego
j) Przy prowadzeniu prac ziemnych należy wykopy odpowiednio oznakować i zabezpieczyć.
k) W rejonie istniejącego uzbrojenia terenu prace wykonywać ręcznie.
l) Po zakończeniu robót sporządzić odpowiednie protokoły, dokonać odbioru z udziałem przedstawicieli gestorów sieci
m) Zaleca się aby dostawca materiałów deklarował się certyfikatem ISO 9001.
n) Projektant wykonał inwentaryzację kabli w terenie i zweryfikował ją z danymi paszportyzacyjnymi operatorów. Wykonawca przed złożeniem oferty ma obowiązek zweryfikować w terenie stan faktyczny w zakresie kabli istniejących jak w zakresie kabli nowo wybudowanych – t.j. kabli wybudowanych po zakończeniu projektu.
o) Ujęte w projekcie nazwy firm lub symboli z katalogów wskazujących nazwy firm, są przykładowe i użycie innych elementów składowych tego projektu jest możliwe pod warunkiem, iż spełniają wymagane warunki i parametry jakości na podstawie, których został opracowany projekt.

2.7. Zakres podstawowych robót

⇒ demontaż istniejących rur/bloków betonowych na odcinku między studniami, wymiana rur oraz zabezpieczenie istniejących kabli wraz z zagłębieniem do min. 0,8m względem docelowej jezdni 1x RHDPEp 110/6,3 + 1xD110 – 88,7m
⇒ demontaż istniejących rur/bloków betonowych na odcinku między studniami, wymiana rur oraz zabezpieczenie istniejących kabli wraz z zagłębieniem do min. 0,8m względem docelowej jezdni 2x RHDPEp 110/6,3 + 1xD110 – 90,3m
⇒ demontaż istniejących rur/bloków betonowych na odcinku między studniami, wymiana rur oraz zabezpieczenie istniejących kabli wraz z zagłębieniem do min. 0,8m względem docelowej jezdni 7x RHDPEp 110/6,3 + 3xD110 – 15,5m
⇒ demontaż istniejących rur/bloków betonowych na odcinku między studniami, wymiana rur oraz zabezpieczenie istniejących kabli wraz z zagłębieniem do min. 0,8m względem docelowej jezdni 1x RHDPEp 110/6,3 + 1xD110 (rezerwa) - 100,0m
⇒ demontaż istniejącej i budowa nowej studni z bloczków betonowych typu SKMP-3 (klasy D) z niesymetrycznym włazem (jezdnym) zlokalizowanym w chodniku – 1 kpl.
⇒ odtworzenie gardeł istniejących studni – 40 szt.
⇒ wymiana ramy i pokrywy studni na nową z wypełnieniem zgodnym z sąsiadującą nawierzchnią wraz regulacją wysokościową – 56 szt.
⇒ demontaż studni – 4 szt.
⇒ odtworzenie nawierzchni - kostka betonowa – 3m^2
⇒ odtworzenie nawierzchni - trawnik – 5m^2

Opracował:
mgr inż. Jarosław Lewandowski
12.2019

Orange Polska S.A.
Domena Hurt
Zarządzanie Zasobami Sieci i IT
Dział Zarządzania Zasobami Infrastruktury i Obsługi Klienta w Olsztynie
adres do korespondencji: Al. Grunwaldzka 110, 80-244 Gdańsk

Sz.P.
PROINWESTA Pracownia Projektowa
80-747 Gdańsk
Toruńska 18C/A

Gdańsk, 01 październik 2019 r.

Numer pisma: 44223/TTISIOU/P/2019
Temat: techniczne warunki -WT-. „REMONT UL. BISKUPIEJ, NA STOKU, SALWATOR I ZAROŚLAK WRAZ Z PRZEBUDOWĄ INFRASTRULTURY TECHNICZNEJ W RAMACH ZADANIA REWIALIZACJA BISKUPIEJ GÓRKI I STAREGO CHEŁMU W GDAŃSKU. W ZAKRESIE SIECI MONITORINGU"

w odpowiedzi na pismo z dnia 13-09-2019, informujemy o kolizji sieci teletechnicznej Orange z projektowanym układem drogowym, informujemy, że projektowana inwestycja koliduje z istniejącą doziemną siecią teletechniczną eksploatowaną przez ORANGE POLSKA S.A. (zwana dalej „OPL") . W związku z tym należy, na koszt naruszającego stan istniejący, opracować projekt i wykonać przełożenie istniejących urządzeń telekomunikacyjnych wchodzących w kolizję z projektowaną inwestycją, zwracając szczególną uwagę na normatywne odległości w zakresie zbliżeń i skrzyżowań elementów uzbrojenia terenu.

Usunięcie kolizji jest uwarunkowane spełnieniem poniższych wytycznych:

1. Wykonać przebudowę (kanalizacji teletechnicznej wraz z kablami i doziemnej sieci teletechnicznej), po uprzednim zgłoszeniu do ORANGE. Wszystkie prace związane z infrastrukturą telekomunikacyjną należy wykonywać zgodnie z obowiązującymi przepisami techniczno–budowlanymi oraz Rozporządzenie Ministra Infrastruktury z dnia 26 października 2005r. w sprawie warunków technicznych, jakim powinny odpowiadać telekomunikacyjne obiekty budowlane i ich usytuowanie (Dz.U. z 2005r, nr 219, poz.1864 z późn. zmianami);
2. Zgłoszenie rozpoczęcia prac na likwidowanym odcinku linii należy zgłosić na skrzynkę funkcyjną DISU.RNWUUilGdansk@orange.com
3. Wykonywanie prac na sieci OPL bez zgłoszenia jest naruszeniem własności OPL i będzie zgłaszane organom ścigania.
4. Wszystkie prace projektowe i wykonawcze powinny być wykonane tak, aby w wyniku realizacji przełożenia infrastruktury telekomunikacyjnej nie doszło do zwiększenia wartości urządzeń i zachowane zostaną dotychczasowe właściwości użytkowe i parametry techniczne urządzeń.
5. Ponadto informujemy, że na obszarze objętym przedmiotowym zadaniem inwestycyjnym istnieje prawdopodobieństwo występowania niezinwentaryzowanych urządzeń teletechnicznych. Jeżeli w trakcie wizji lokalnej, dokonywanej przez projektanta, zostaną stwierdzone różnice pomiędzy danymi otrzymanymi z OPL a stanem w terenie, należy je niezwłocznie zgłosić do OPL, uzgodnić z właścicielem urządzeń teletechnicznych (sieci).
6. Lokalizację w terenie podziemnej infrastruktury telekomunikacyjnej należy potwierdzić za pomocą poprzecznych przekopów kontrolnych. W sposób widoczny, wytyczyć i oznakować przebiegi infrastruktury telekomunikacyjnej.

Orange Polska Spółka Akcyjna z siedzibą i adresem w Warszawie (02-326) przy Al. Jerozolimskich 160, wpisana do Rejestru Przedsiębiorców prowadzonego przez Sąd Rejonowy dla m.st. Warszawy XII Wydział Gospodarczy Krajowego Rejestru Sądowego pod numerem 0000010681; REGON 012100784, NIP 526-02-50-995; z pokrytym w całości kapitałem zakładowym wynoszącym 3.937.072.437 złotych.

W przypadku odkrycia w trakcie robót ziemnych infrastruktury telekomunikacyjnej nienaniesionej na planie, należy ją zabezpieczyć na koszt inwestora i powiadomić przedstawiciela OPL Dostarczanie i Serwis Usług, Obsługa Techniczna Klienta w Gdańsku; oraz inspektora nadzoru.

7. Realizacja powyższych prac może odbywać się na podstawie uzgodnionej i zaakceptowanej podczas Narady Koordynacyjnej dokumentacji projektowej, oraz **zatwierdzonego** przez OPL projektu wykonawczego i kopii projektu budowlanego w części telekomunikacyjnej, zawierającego potwierdzenie zgodności z oryginałem. Projekt wykonawczy (w 2 egzemplarzach + płyta CD) i budowlany (w 1 egzemplarzu + płyta CD) proszę składać do zatwierdzenia w Dział Zarządzania Zasobami Infrastruktury i Obsługi Klienta w Olsztynie w lokalizacji: Gdańsk, Al. Grunwaldzka 110.
8. Dokumentacja projektowa, będzie mogła być **zaopiniowana** tylko po przedstawieniu kopii pełnej dokumentacji budowlanej i wykonawczej w zakresie sieci telekomunikacyjnej
9. Dane techniczne potrzebne do opracowania projektu przebudowy kanalizacji, kabli miedzianych, linii światłowodowych zostaną udzielone w Dziale Zarządzania Zasobami Infrastruktury i Obsługi Klienta w Olsztynie z filia w Gdańsku przy Al. Grunwaldzkiej 110 pok. 407. (sprawę prowadzi Marcin Skrzypkowski. tel. 510064594). Przekazane dane nie zwalniają projektanta od dokonania wizji lokalnej w terenie;
10. Roboty budowlano – montażowe w zakresie infrastruktury telekomunikacyjnej należy realizować po uzyskaniu zgody w OPL na prace planowe oraz zlecić wyłącznie firmie specjalizującej się w robotach teletechnicznych, która posiada udokumentowane doświadczenie w budownictwie telekomunikacyjnym.

Jednocześnie do wykonania prac budowlanych branży telekomunikacyjnej rekomendujemy firmę:

- Firma Partnerska ENEVA TELECOM Sp. z o.o. (Al. Grunwaldzka 82, 80-244 Gdańsk, tel. 58 550 10 00), która prowadzi zadania inwestycyjne na rzecz ORANGE POLSKA S.A., posiada certyfikaty ISO 9001 gwarantujące wysoką jakość prac oraz duże doświadczenie w prowadzeniu prac telekomunikacyjnych.
- Firma Partnerska TP Teltech Sp. z o.o.(ul. Bartłomieja 2 02 – 683 Warszawa, tel. 22 549 01 11), która prowadzi zadania inwestycyjne na rzecz ORANGE POLSKA S.A., posiada certyfikaty ISO 9001 gwarantujące wysoką jakość prac oraz duże doświadczenie w prowadzeniu prac telekomunikacyjnych.
- Firma Partnerska SPRINT S.A. w Olsztynie, Oddział w Gdańsku (ul. Budowlanych 64E, 80-298 Gdańsk, tel. 58 340 77 00), która kompleksowo konserwuje infrastrukturę telekomunikacyjną stanowiącą własność ORANGE, posiada certyfikaty ISO 9001 gwarantujące wysoką jakość prac oraz duże doświadczenie w prowadzeniu prac telekomunikacyjnych

.

Informujemy, że prace związane z przełączeniem czynnych kabli miedzianych i światłowodowych, mających bezpośredni wpływ na jakość dostarczanych przez OPL usług, może zrealizować wyłącznie wskazana powyżej firma.

OPL zastrzega sobie prawo do odmowy wydania zgody na prowadzenie prac związanych z budową lub przebudową sieci, gdy jako wykonawca wskazany będzie podmiot, który w okresie ostatnich 24 miesięcy wyrządził dla OPL szkodę poprzez niewykonanie lub nienależyte wykonanie umowy dotyczącej sieci OPL lub z którym w tym okresie OPL rozwiązała taką umowę lub odstąpiła od niej z winy tego wykonawcy.

11. **W przypadku uszkodzenia infrastruktury teletechnicznej, w szczególności w wyniku niedotrzymania wymagań i warunków określonych w niniejszym dokumencie, OPL obciąży sprawcę pełnymi kosztami naprawy oraz odszkodowaniem za straty związane między innymi z wypłaconymi bonifikatami i karami wynikającymi z zawartych przez OPL umów z klientami, a także innymi karami administracyjnymi.**

Łączna wysokość roszczeń OPL w stosunku do sprawcy uszkodzenia może sięgać nawet kwoty kilkuset tysięcy złotych polskich.

12. Inwestor zobowiązany jest przed rozpoczęciem prac, których dotyczą niniejsze warunki techniczne pisemnie wystąpić z wyprzedzeniem co najmniej 14 dni roboczych z wnioskiem o nadzór właścicielski i formalne przekazanie infrastruktury do przełożenia. Przedstawiciele OPL i Inwestora sporządzają protokół przekazania infrastruktury do przełożenia. Zasady wykonywania przez OPL odpłatnego nadzoru właścicielskiego i odbioru końcowego, cennik oraz wzór wniosku o nadzór właścicielski wskazano na stronie www.orange.pl/wniosekonadzor.

Orange Polska S.A.
Wydział Utrzymania Usług i Infrastruktury 6 - Gdańsk
Al. Grunwaldzka 110
80-244 Gdańsk

tel. 58 555 71 08
e-mail: tomasz.palucki@orange.com

W przypadku planowania prowadzenia prac na sieci optotelekomunikacyjnej o terminie rozpoczęcia prac należy powiadomić z wyprzedzeniem 34 dni roboczych, wniosek należy skierować na adres:
Orange Polska S.A.
Ewidencja i Standardy Infrastruktury
Wydział Ewidencji i Zarządzania Danymi o Infrastrukturze 3-Warszawa w Olsztynie
Al. Piłsudskiego 63a bud. A
10-449 Olsztyn
e-mail: EiSI.pracepIOLSZ@orange.com

13. Dla prac realizowanych na infrastrukturze telekomunikacyjnej będącej własnością OPL należy spełnić wymóg znakowania miejsca prowadzenia prac tablicą informacyjną **zawierającą dane Inwestora i kontakt, nazwę firmy realizującej przebudowę i kontakt , numer zgłoszenia nadany przez OPL**. Przekazanie takiej tablicy następuje na zasadach określonych w Dodatkowych Wymaganiach stanowiących załącznik do warunków technicznych.
14. Zakończone prace związane z przebudową infrastruktury OPL należy zgłosić do odbioru komórkom wskazanym w punkcie 12 co najmniej 3 dni przed planowanym odbiorem.
15. Inwestor po zakończeniu prac zwróci OPL przełożoną infrastrukturę telekomunikacyjną oraz przekaże:
    - komplet dokumentacji powykonawczej w postaci tradycyjnej oraz elektronicznej w formacie PDF na adres wskazany w punkcie 7 Warunków na 5 dni przed planowanym odbiorem prac .
    - szkice inwentaryzacji geodezyjnej infrastruktury telekomunikacyjnej potwierdzone przez geodetę i określi graniczny termin dostarczenia kopii mapy z inwentaryzacją geodezyjną wprowadzoną do zasobów geodezyjnych starostwa powiatowego.
    - kopię decyzji o zajęcie pasa drogowego (**dotyczy Decyzji na czasowe zajęcie pasa drogowego na czas robót i/lub Decyzji na umieszczenie urządzeń infrastruktury w pasie drogowym**) wraz z **poniższymi danymi**:
        1) Informacja o urządzeniu i jego lokalizacji
            a. Miejscowość
            b. Ulica/nazwa drogi
            c. Rodzaj urządzenia
        2) Powierzchnia rzutu poziomego urządzenia
        3) Ogólny plan orientacyjny w skali 1:10000 lub 1:25000
        4) Szczegółowy plan sytuacyjny w skali 1:1000 lub 1:500
        5) Inne w zależności od Zarządcy drogi np.: wypis z KRS.

    Przepisanie czasowej decyzji na umieszczenie urządzeń infrastruktury na OPL zostanie wykonane po pozytywnym odbiorze technicznym i podpisaniu protokołu odbioru wykonanych prac. W przypadku gdy w wyniku prac nie będzie wymogu wydania decyzja administracyjnej na umieszczenie urządzeń infrastruktury, dokumentacja powykonawcza musi zawierać oświadczenie Inwestora o braku wymogu wydania decyzji jak wyżej. Wszelkie konsekwencja finansowe wynikające z błędnie podanych informacji w dokumentacji lub jej nie przekazaniu w zakresie decyzji administracyjnych skutkują obciążeniem inwestora.
    - Z czynności przekazania przełożonej infrastruktury telekomunikacyjnej sporządzony zostanie protokół odbioru technicznego,
    - Protokół odbioru technicznego winien być podpisany, przy udziale zainteresowanych stron: Inwestora, Wykonawcy i przedstawiciela OPL
16. Niniejsze warunki techniczne ważne są przez okres 12 miesięcy od dnia ich wydania. OPL zastrzega sobie możliwość zmiany zajętości kanalizacji posadowionej w obszarze planowanej inwestycji w związku z prowadzoną działalnością operacyjną. W przypadku zamiaru rozpoczęcia lub kontynuowania prac projektowych po wygaśnięciu ważności warunków, należy wystąpić do OPL o ich prolongatę bądź wystawienie nowych.

17. Na zakres wykonanych prac ujęty w zaopiniowanym projekcie technicznym Inwestor udzieli OPL gwarancji na okres 36 miesięcy liczony od dnia podpisania protokołu odbioru technicznego przełożonej infrastruktury telekomunikacyjnej.
Integralną cześć warunków technicznych stanowią Dodatkowe Wymagania OPL stanowiące załącznik do warunków technicznych. Podmiot występujący z wnioskiem o wydanie powyższych warunków technicznych zobowiązany jest do zapoznania się i stosowania Wymagań w trakcie realizacji inwestycji dla której warunki techniczne zostały wydane.
Dodatkowe Wymagania OPL dostępne są również na stronie www.orange.pl/wniosekonadzor.

UWAGA:
Informujemy, że w obszarze działań inwestycyjnych mogą znajdować się elementy infrastruktury telekomunikacyjnej (kable szafy, puszki) będące pod **napięciem niebezpiecznym**. Elementy te oznaczone są przywieszkami koloru czerwonego, zawierającymi informację o występowaniu napięcia niebezpiecznego. W dokumentacji projektowej należy umieścić Informację o możliwości występowania na trasie/w relacji projektowanego zasobu, elementów infrastruktury z napięciami niebezpiecznymi i konieczności zachowania szczególnych środków ostrożności podczas pracy na/w zbliżeniu z nimi. Osoby przystępujące do wykonywania prac na tak oznakowanych elementach infrastruktury w których występują napięcia niebezpieczne, powinny posiadać aktualne uprawnienia SEP (E) oraz zobowiązane są do przestrzegania Instrukcji BHP.

Z poważaniem

Skrzypkowski Marcin / Nr Ew. 402129

Marcin Skrzypkowski

Starszy Specjalista ds. Zasobów Infrastruktury

Orange Polska S.A.
Domena Hurt
Zarządzanie Zasobami sieci i IT, Ewidencja i Standardy Infrastruktury
Dział Zarządzania Zasobami Infrastruktury i Obsługi Klienta w Olsztynie
z siedzibą w Gdańsku
Al. Grunwaldzka 110 pok.407
80-244 Gdańsk

Sz. P.
DYREKCJA ROZBUDOWY MIASTA GDAŃSKA

ul. Żaglowa 11
80-560 Gdańsk

Gdańsk 09 styczeń 2020

Numer pisma: 59042/TTISIOU/P/2019
Temat: Akceptacja PBW_:"Remont ul. Biskupiej, Na Stoku, Salwator i Zaroślak wraz z przebudową infrastruktury technicznej"

Szanowni Państwo,

informujemy, że uzgadniamy PBW_:"Remont ul. Biskupiej, Na Stoku, Salwator i Zaroślak wraz z przebudową infrastruktury technicznej".

Przebudowę sieci telekomunikacyjnej należy zrealizować zgodnie z uzgodnionym projektem.

Przynajmniej na 14 dni przed planowanym rozpoczęciem robót, związanych z ingerencją w sieć telekomunikacyjną, Inwestor ma obowiązek pisemnie wystąpić do ORANGE POLSKA S.A., celem wyznaczenia nadzoru nad prowadzonymi robotami i ochroną sieci teletechnicznej. Tryb i zasady zgłoszenia dostępne są na stronie: www.orange.pl/wniosekonadzor. Wzór wniosku o nadzór nad wykonywanymi pracami, który jest umieszczony na ww. stronie, dołączamy do niniejszego uzgodnienia, z możliwością wykorzystania tej formy przekazu, poprzez wypełnienie go i przesłanie na adres:
Orange Polska S.A.
Obsługa Techniczna Klienta Północ
Wydział Utrzymania Usług i Infrastruktury 6-Gdańsk
Al. Grunwaldzka 110
e-mail: DISU.RNWUUiIGdansk@orange.com

Wykonywanie prac na sieci ORANGE POLSKA S.A. bez zgłoszenia jest naruszeniem własności ORANGE POLSKA S.A. i będzie zgłaszane organom ścigania.
Niniejsze uzgodnienie ważne jest przez okres 12 miesięcy od dnia jego wydania.

Z poważaniem
Skrzypkows
Marcin /
Nr Ew.
402129
Elektronicznie Skrzypkowski Marcin / Nr Ew. 402129 Data: 2020.01.09 12:42:08 +01'00'

Załączniki: 1 egz. Projektu budowlano - wykonawczego

Orange Polska Spółka Akcyjna z siedzibą i adresem w Warszawie (02-326) przy Al. Jerozolimskich 160, wpisana do Rejestru Przedsiębiorców prowadzonego przez Sąd Rejonowy dla m.st. Warszawy XII Wydział Gospodarczy Krajowego Rejestru Sądowego pod numerem 0000010981; REGON 012100784, NIP 526-02-50-995; z pokrytym w całości kapitałem zakładowym wynoszącym 3.937.072.437 złotych.

PRACOWNIA PROJEKTOWA
80-680 GDAŃSK, UL. HEWELIUSZA 11
TEL./FAX. (58) 321-8-321
NIP 5841379199 REGON 191967426
email: biuro@proinwesta.pl

TEMAT OPRACOWANIA	**REMONT UL. BISKUPIEJ, NA STOKU, SALWATOR I ZAROŚLAK** WRAZ Z PRZEBUDOWĄ INFRASTRUKTURY TECHNICZNEJ W RAMACH ZADANIA *REWITALIZACJA BISKUPIEJ GÓRKI* *I STAREGO CHEŁMU W GDAŃSKU*
ADRES INWESTYCJI	GDAŃSK, UL. BISKUPIA, NA STOKU, SALWATOR, ZAROŚLAK działki nr: 90/6, 91, 93, 101/4, 102, 103/1, 103/2, 117/4, 130, 136, 158, 160, 180/2, 186, 188/2, 197, 198/3, 198/4, 241/4 – obręb 080 Jednostka ewidencyjna: Gdańsk 226101 1
INWESTOR	DYREKCJA ROZBUDOWY MIASTA GDAŃSKA ul. Żaglowa 11, 80-560 Gdańsk
JEDNOSTKA PROJEKTOWA	PROINWESTA ANNA WANIEWSKA ul. Toruńska 18 80-890 Gdańsk tel./fax (58) 710-44-65 NIP 5841379199 REGON 191967426
STADIUM	**PROJEKT BUDOWLANO-WYKONAWCZY** **PRZEBUDOWA SIECI TELETECHNICZNYCH**
DATA	Grudzień 2019
PROJEKTANT	mgr inż. Jarosław Lewandowski, nr upr. DT-WBT/02440/03/U
SPRAWDZAJĄCY	mgr inż. Adam Lubiński, nr upr. POM/0161/POOT/14

Orange Polska
Zarządzanie Zasobami Sieci i IT
Dział Zarządzania Zasobami Infrastruktury
i Obsługi Klienta w Olsztynie
Al. Marszałka J. Piłsudskiego 63a
10-449 Olsztyn

59042/TTISIOU/P/2019 09-01-2020
Uzgodnienie nr ..... z dnia .....

Treść uzgodnienia wg załączonej notatki

Skrzypkowski Marcin / Nr Ew. 402129
Elektronicznie podpisany przez Skrzypkowski Marcin / Nr Ew. 402129
Data: 2020.01.09 12:59:00 +01'00'

PREZYDENT MIASTA GDAŃSKA
ul. Nowe Ogrody 8/12
80-803 Gdańsk

GZDiZ-ZD-6320-17(2)-2020-ARL-7777 Gdańsk, 07.01.2020 r.

DECYZJA

Na podstawie art. 39 ust. 1a, 3 i 3a, 4 ustawy z dnia 21 marca 1985 roku o drogach publicznych (tekst jednolity: Dz. U. z 2018 r., poz. 2068 z późn. zm.), art. 104 kodeksu postępowania administracyjnego (tekst jednolity: Dz. U. z 2018 r., poz. 2096), po rozpatrzeniu, wniosku z dnia **05.12.2019 roku**, strony tj. **Dyrekcja Rozbudowy Miasta Gdańska** z siedzibą przy ul. Żaglowa 11, 80-560 Gdańsk, reprezentowanej przez **Panią Annę Waniewską**, o wydanie zezwolenia na lokalizację sieci:

- **Branży teletechnicznej – przebudowa sieci teletechnicznych**

w pasach drogowych dróg publicznych ul. Biskupia, ul. Na Stoku, ul. Zaroślak, ul. Salwator w Gdańsku, realizowanych w ramach projektu pn.: „Remont ul. Biskupiej, Na Stoku, Salwator i Zaroślak wraz z przebudową infrastruktury technicznej w ramach zadania pn.: „Rewitalizacja biskupiej Górki i Starego Chełmu" w Gdańsku.

zezwalam

na zlokalizowanie w pasach drogowych dróg publicznych:

- **ul. Biskupia** – działka dr nr 117/4, 160 w obrębie 080,
- **ul. Na Stoku** – działki dr nr 91, 102, 136, 186, w obrębie 080 ,
- **ul. Zaroślak** – działka dr nr 198/3, 198/4 w obrębie 080
- **ul. Salwator** – działka dr nr 130 w obrębie 080

w Gdańsku, sieci teletechnicznej

tj. urządzenia infrastruktury technicznej niezwiązanego z potrzebami zarządzania drogami lub potrzebami ruchu drogowego

wg szczegółowej lokalizacji określonej na planie sytuacyjnym stanowiącym integralną **część** niniejszej decyzji

zgodnie z poniższymi uwarunkowaniami:

1. **Niniejsza decyzja ważna jest do dnia 07.01.2022r.**
2. Sieci należy umieścić w pasach drogowych ww. ulic do dnia rozpoczęcia przebudowy ulicy, jednakże nie później niż **do dnia 07.01.2022 roku.**
3. Po umieszczeniu, stosownie do obowiązujących przepisów, w pasach drogowych w/w sieci- zezwolenie zarządcy drogi na lokalizację jest ważne w terminie obowiązywania zezwoleń na zajęcie pasa drogowego w celu umieszczenia w nim urządzenia, o których mowa w punkcie 4 c) niniejszej decyzji.
4. Niniejsze zezwolenie zarządcy drogi **stanowi** przyznanie prawa do dysponowania nieruchomościami na realizację inwestycji polegającej na budowie w pasach drogowych przedmiotowej sieci niezwiązanej z potrzebami zarządzania drogami lub potrzebami ruchu drogowego.
5. Przed przystąpieniem do prowadzenia robót budowlanych inwestor zobowiązany jest do:
   a) uzyskania pozwolenia na budowę lub zgłoszenia budowy albo wykonywania robót budowlanych, stosownie do przepisów ustawy z dnia 7 lipca 1994 roku Prawo budowlane (tekst jednolity Dz. U. z 2017 roku poz. 1332),
   b) w przypadku uzyskiwania pozwolenia na budowę - uzgodnienia z zarządcą drogi, przed uzyskaniem pozwolenia na budowę, projektu budowlanego ww. sieci,
   c) uzyskania zezwolenia zarządcy drogi na zajęcie pasów drogowych w celu prowadzenia w nim robót oraz na umieszczenie urządzenia, o które (po uzyskaniu stosownych pozwoleń właściwego organu architektoniczno - budowlanego) inwestor zobowiązany jest wystąpić do zarządcy drogi przed planowanym zajęciem w trybie i na warunkach określonych w rozporządzeniu Rady Ministrów z dnia 01.06.2004 r. w sprawie określenia warunków udzielania zezwoleń na zajęcie pasa drogowego (tekst jednolity Dz. U. z 2016 r., poz. 1264) pod rygorem zastosowania przewidzianych prawem sankcji. W zezwoleniach tych, w oparciu o uchwałę Rady Miasta Gdańska w sprawie ustalenia wysokości stawek opłat za zajęcie pasów drogowych dróg publicznych, zostaną naliczone opłaty: każdorazowo za umieszczenie w pasie drogowym urządzenia będącego przedmiotem niniejszego zezwolenia oraz opłata za zajęcie pasa drogowego w okresie prowadzonych w nim robót.
6. Zachowania zgodności z obowiązującymi przepisami, w tym wymogami ustawy z dnia 21.03.1985 r. o drogach publicznych (tekst jednolity: Dz. U. 2018 r. poz. 2068 **z** późn. zm.) oraz rozporządzenia Ministra Transportu i Gospodarki Morskiej z dnia 02.03.1999 r. w sprawie warunków technicznych, jakim powinny odpowiadać drogi publiczne i ich usytuowanie (Dz. U. 2016 r., poz. 124).

7. **Projekt przebudowy skorelować z budową kanalizacji teletechnicznej monitoringu wizyjnego UM WBiZK.**
8. **Na czas prowadzenia robót należy zapewnić ciągłość funkcjonowania ruchu pieszego oraz kołowego.**
9. **Należy zachować warunki i parametry techniczne zawarte w projekcie.**
10. **Nawierzchnie chodników oraz jezdni istniejących (przynależnych do obszaru inwestycyjnego), naruszone robotami, realizowanymi w ramach wiodącej inwestycji należy odtworzyć jak stanie istniejącym na całej długości i szerokości uszkodzonej infrastruktury i konstrukcji.**
11. **Chodniki i jezdnie ww. ulic podlegają remontowi zgodnie z częścią drogową przedmiotowego opracowania.**
12. **Prace budowlane będące przedmiotem niniejszej decyzji przeprowadzić w koordynacji z docelowym remontem układu drogowego, zgodnie z częścią drogową niniejszego opracowania.**
13. **Wyłączone sieci z eksploatacji należy zdemontować i usunąć z pasa drogowego.**
14. **Kable zasilające do kamer prowadzić w rurze osłonowej o średnicy dobranej do profilu zastosowanego kabla wzdłuż projektowanej kanalizacji bez wprowadzania do studni.**
15. **Prace prowadzić bez naruszania nawierzchni przebudowanych/zmodernizowanych w ramach innych zadań inwestycyjnych (ul. Biskupia, Menonitów, Zaroślak).**
16. W przypadku kolizji w czasie prowadzenia prac rozbiórkowych oraz związanych z realizacją z elementami sieci uzbrojenia podziemnego, inwestor zobowiązany jest do uzgodnienia powyższego z właściwymi gestorami sieci, dokonując na własny koszt przełożenia lub zabezpieczenia.
17. Zachować normatywne odległości projektowanych sieci od istniejących urządzeń infrastruktury technicznej naziemnej i podziemnej terenu.
18. Uzgadniane sieci i urządzenia należy zabezpieczyć w taki sposób, aby możliwe było ułożenie nad nią nawierzchni ulepszonej bez konieczności przebudowy lub dodatkowego zabezpieczenia.
19. **Za**sypkę wykopów wykonać zgodnie z normą **PN–S–02205** i zagęszczeniem jej według wymogów podanych w punkcie **2.11.4.** normy.
20. Przed rozpoczęciem robót w pasach drogowych ww. ulic należy uzyskać w GZDiZ stosowne zezwolenie na prowadzenie w nich robót.
21. Na czas prowadzenia robót należy utrzymać ruch kołowy i pieszy do zlokalizowanych w rejonie robót obiektów.
22. Inwestor ponosić będzie odpowiedzialność za ewentualne uszkodzenie istniejącej infrastruktury m.in. GZDiZ oraz zobowiązany będzie do jej naprawy własnym staraniem i na własny koszt.
23. W przypadku kolizji w/w inwestycji z innymi elementami sieci uzbrojenia podziemnego, inwestor zobowiązany jest do uzgodnienia powyższego z właściwymi gestorami sieci, dokonując na własny koszt przełożenia lub zabezpieczenia uzgodnionej sieci.
24. Realizację i koszty budowy lub modernizacji urządzeń, nawierzchni w pasach drogowych związanych z wykonaniem zadania, w tym likwidacją kolizji projektowanych urządzeń ze stanem istniejącym, ponosi inwestor.
25. Na czas prowadzenia robót miejsce prowadzonych prac należy zabezpieczyć zgodnie z warunkami zawartymi w rozporządzeniu Ministra Infrastruktury z dnia 3 lipca 2003r. w sprawie szczegółowych warunków technicznych dla znaków i sygnałów drogowych oraz urządzeń bezpieczeństwa ruchu drogowego i warunków ich umieszczania na drogach (Dz. U. Nr 220, poz. 2181 z dnia 23 grudnia 2003r.), natomiast w przypadku konieczności wprowadzenia znaku drogowego należy opracować i uzgodnić projekt organizacji ruchu i uzgodnić go z organem zarządzającym ruchem drogowym w Gdańsku (GZDiZ).
26. W celu zapewnienia należytej ochrony dróg publicznych, po których poruszać się będą pojazdy inwestora lub jego wykonawcy lub podwykonawców prowadzących prace budowlane, należy uzgodnić z Gdańskim Zarządem Dróg i Zieleni sposób obsługi komunikacyjnej placu budowy i zawrzeć odrębną umowę o ochronie drogi, przy czym inwestor zobowiązany jest pisemnie zgłosić GZDiZ co najmniej na jeden miesiąc przed rozpoczęciem jakichkolwiek prac budowlanych na działce inwestora (w tym także wywozu ziemi, czy prac archeologicznych), zamiar ich rozpoczęcia wraz z propozycją trasy dojazdu pojazdów budowy.
27. Koszt budowy (przebudowy) lub modernizacji obiektów/urządzeń nawierzchni w pasach drogowych związanych z realizacją zadania ponosi inwestor, na którym **s**poczywa również obowiązek wykonania wszelkich prac.

28. Zarządca drogi zastrzega sobie prawo do:
    a) orzeczenia na zasadzie art. 36 u.d.p w drodze decyzji administracyjnej o przywróceniu pasa drogowego do stanu poprzedniego, w przypadku gdy zajęcie pasa drogowego będzie niezgodne z warunkami niniejszej decyzji,
    b) wymierzenia kary na zasadzie art. 40 ust. 12 u.d.p. w przypadku zajęcia pasa drogowego bez zezwolenia zarządcy drogi, z przekroczeniem terminu zajęcia określonego w zezwoleniu lub o powierzchni większej niż określona w zezwoleniu zarządcy.
29. Utrzymanie obiektów i urządzeń niezwiązanych z potrzebami zarządzania drogami lub potrzebami ruchu drogowego należy do ich posiadaczy.
30. Jeżeli budowa, przebudowa lub remont drogi wymaga przełożenia urządzenia lub obiektu, o którym mowa art. 39 ust. 3 u.d.p., koszt tego przełożenia ponosi jego właściciel.
31. Wnioskodawca ponosi pełną odpowiedzialność za ewentualne szkody wynikłe z umieszczenia przedmiotowego obiektu w pasie drogowym.
32. **Teren po zakończeniu robót musi zostać doprowadzony do stanu użytkowalności.**
33. Szczegółowe warunki zajęcia pasa drogowego, warunki przywrócenia pasa drogowego do poprzedniego stanu użyteczności po wykonanych robotach, a w szczególności zasady usuwania usterek i wad technicznych powstałych w ciągu 24 miesięcy od daty odbioru pasów drogowych, zarządca drogi określi w zezwoleniu na zajęcie pasa drogowego w celu prowadzenia robót związanych z umieszczeniem urządzenia.
34. Integralną część niniejszej decyzji stanowi załącznik graficzny ostemplowany pieczątką tut. Zarządu, zawierający numer decyzji, datę oraz ilość załączników.
35. Zgodnie z ust. 44 kol. 4 pkt 9 części III Wykazu przedmiotów opłaty skarbowej, stawki tej opłaty oraz zwolnień, stanowiącego załącznik do ustawy z dnia 16.11.2006 r. o opłacie skarbowej (tekst jednolity: Dz.U. 2016 r. poz. 1827 z późn. zm.) niniejsze zezwolenie **nie podlega opłacie skarbowej.**

UZASADNIENIE

W dniu **05.12.2019 roku**, strona tj. **Dyrekcja Rozbudowy Miasta Gdańska** z siedzibą przy ul. Żaglowa 11, 80-560 Gdańsk, reprezentowana przez **Panią Annę Waniewską**, zwróciła się z prośbą o wydanie zezwolenia na lokalizację przebudowywanej sieci teletechnicznej w pasach drogowych dróg publicznych ul. Biskupia, ul. Na Stoku, ul. Zaroślak, ul. Salwator w Gdańsku, realizowanych w ramach projektu pn.: „Remont ul. Biskupiej, Na Stoku, Salwator i Zaroślak wraz z przebudową infrastruktury technicznej w ramach zadania pn.: „Rewitalizacja biskupiej Górki i Starego Chełmu" w Gdańsku.

Zgodnie z art. 39 ust. 1a wywodzonego z art. 39 ust 1 zakazu lokalizowania w pasie drogowym urządzeń, przedmiotów i materiałów niezwiązanych potrzebami zarządzania drogami lub potrzebami ruchu drogowego nie stosuje się do umieszczania, konserwacji, przebudowy i naprawy infrastruktury telekomunikacyjnej oraz urządzeń służących do doprowadzania lub odprowadzania płynów, pary, gazu, energii elektrycznej oraz urządzeń związanych z ich eksploatacją, a także do innych czynności związanych z eksploatacją tej infrastruktury i urządzeń, jeżeli warunki techniczne i wymogi bezpieczeństwa na to pozwalają.

Jednakże w myśl art. 39 ust. 3 właściwy zarządca drogi może odmówić wydania zezwolenia na umieszczenie w pasie drogowym urządzeń i infrastruktury, o których mowa w ust. 1a, wyłącznie, jeżeli ich umieszczenie spowodowałoby zagrożenie bezpieczeństwa ruchu drogowego, naruszenie wymagań wynikających z przepisów odrębnych lub miałoby doprowadzić do utraty uprawnień z tytułu gwarancji lub rękojmi w zakresie budowy, przebudowy lub remontu drogi.

W uznaniu organu I instancji, w niniejszej sprawie zachodzą przesłanki określone w art. 39 ust. 1a ustawy, uzasadniające wyrażenie zgody na lokalizowanie w pasie drogowym jw. urządzenia objętego przedmiotem niniejszego zezwolenia. Lokalizacja nie powinna negatywnie wpływać na funkcjonowanie układu drogowego pod warunkiem zachowania przez stronę w/w warunków.

Decyzja wydana jest na okres do dnia **07.01.2022** r. Zgodnie z warunkami decyzji przed przystąpieniem do fizycznego umieszczenia przedmiotowego urządzenia niezbędne jest wystąpienie wnioskodawcy z wnioskiem o wydanie przez zarządcę drogi decyzji zezwalającej na prowadzenie robót i ustalającej za powyższe zajęcie stosownej opłaty oraz decyzji zezwalającej na umieszczenie w pasie drogowym w/w urządzenia i naliczenia z tego tytułu opłaty.

Mając na uwadze powyższe, w niniejszej sprawie postanowiono jak w sentencji, wydając niniejszą decyzję zgodnie z wolą strony.

POUCZENIE

Od niniejszej decyzji przysługuje stronie prawo wniesienia odwołania do Samorządowego Kolegium Odwoławczego w Gdańsku za pośrednictwem organu, który niniejszą decyzję wydał poprzez, działającego z jego upoważnienia Dyrektora Gdańskiego Zarządu Dróg i Zieleni, 80 – 254 Gdańsk, ul. Partyzantów 36, w terminie 14 dni od daty jej otrzymania. Powyższe odwołanie należy kierować pod adres: Gdański Zarząd Dróg i Zieleni, ul. Partyzantów 36, 80 – 254 Gdańsk.

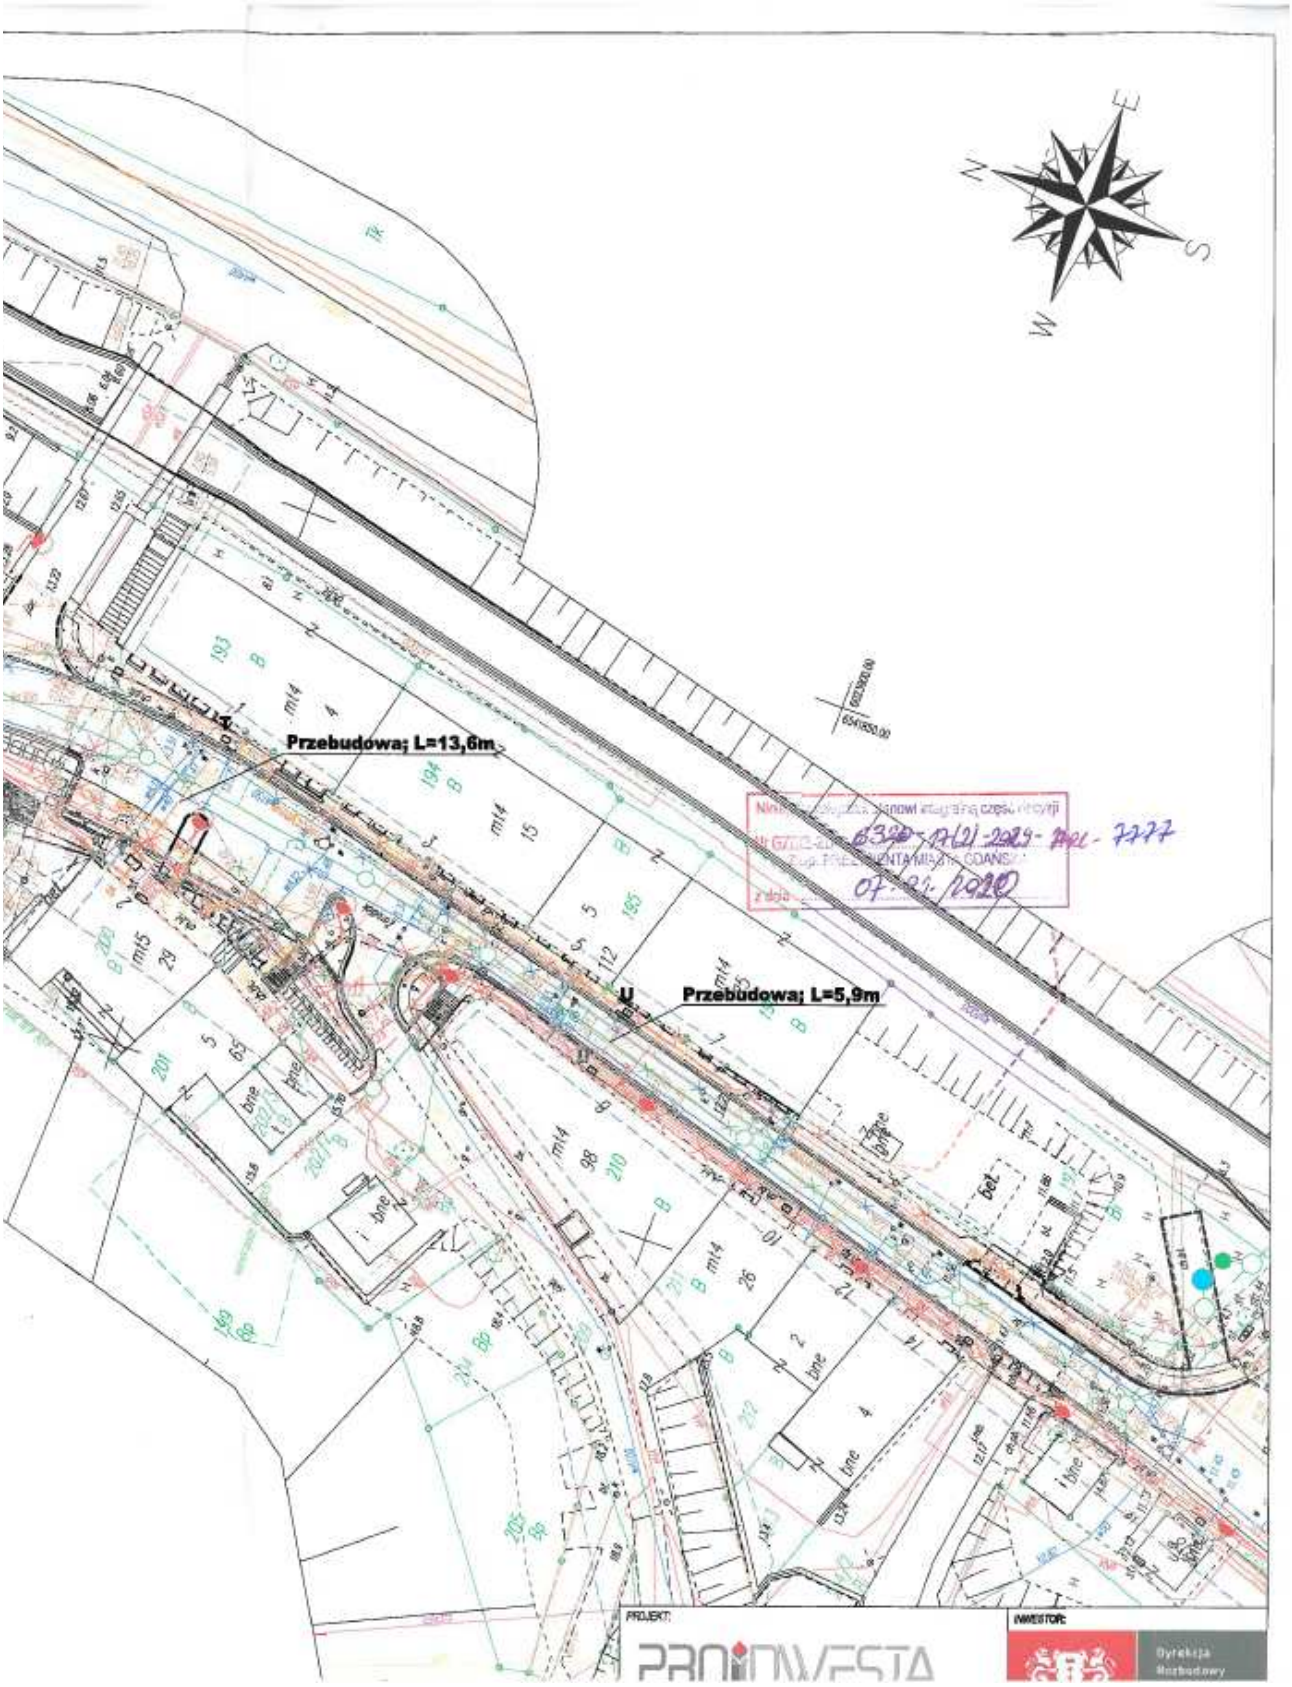
Zgodnie z art. 13 ogólnego rozporządzenia o ochronie danych osobowych z dnia 27 kwietnia 2016 r. (Dz. Urz. UE L 119 z 04.05.2016) Gdański Zarząd Dróg i Zieleni informuje, że:

1. Administratorem Pani/Pana danych osobowych jest Gdański Zarząd Dróg i Zieleni,
2. Kontakt do Inspektora Ochrony Danych (IOD): Gdański Zarząd Dróg i Zieleni, ul. Partyzantów 36, 80-254 Gdańsk, e-mail: iod@gzdiz.gda.pl, tel. 58 52 44 509,
3. Pani/Pana dane osobowe przetwarzane będą w celu realizacji ustawowych zadań urzędu, dla potrzeb wydania postanowienia lub decyzji administracyjnej,
4. Odbiorcami Pani/Pana danych osobowych będą wyłącznie podmioty uprawnione do uzyskania danych osobowych na podstawie przepisów prawa,
5. Pani/Pana dane osobowe przechowywane będą w czasie określonym przepisami prawa, zgodnie z instrukcją kancelaryjną GZDiZ,
6. Posiada Pani/Pan prawo do żądania od administratora dostępu do danych osobowych, prawo do ich sprostowania, usunięcia lub ograniczenia przetwarzania, prawo do wniesienia sprzeciwu wobec przetwarzania, prawo do przenoszenia danych, prawo do cofnięcia zgody w dowolnym momencie; w celu skorzystania z powyższych praw należy skontaktować się z administratorem lub IOD, korzystając ze wskazanych wyżej danych kontaktowych; przysługuje Pani/Panu prawo wniesienia skargi do organu nadzorczego zajmującego się ochroną danych osobowych w Polsce,
7. Podanie danych osobowych jest obligatoryjne w oparciu o przepisy, które mają zastosowanie do prowadzenia postępowania administracyjnego w przedmiotowym zakresie, a w pozostałym zakresie jest dobrowolne.

PREZYDENT MIASTA GDAŃSKA
z up.
Aleksandra [illegible]
[illegible]
GDAŃSKIEGO ZA[illegible]

Otrzymują:

1) Pełnomocnik – **P. Anna Waniewska, PROINWESTA, ul. Toruńska 18C/A, 80-747 Gdańsk**
2) ZD a/a


Przebudowa; L=13,6m
Przebudowa; L=5,9m
PROJEKT:
INWESTOR:
Dyrekcja Rozbudowy

Gdański Zarząd Dróg i Zieleni

Gdańsk, 07.01.2020r.

UZGODNIENIE NR 6320-17(3)-2020-ARL-7777

Działając w wykonaniu art. 39 ust.1a, 3 i 3a, 4 ustawy z dnia 21.03.1985r. o drogach publicznych (tekst jednolity: Dz. U. z 2018r., poz. 2068 z późn. zm.) w oparciu o Decyzję Prezydenta Miasta Gdańska nr GZDiZ-ZD- 6320-17(2)-2019-ARL-7777 z dnia 07.01.2020 roku, zezwalającą na lokalizację:

- Branży teletechnicznej – przebudowa sieci teletechnicznych

w pasach drogowych dróg publicznych ul. Biskupia, ul. Na Stoku, ul. Zaroślak, ul. Salwator w Gdańsku, realizowanych w ramach projektu pn.: „Remont ul. Biskupiej, Na Stoku, Salwator i Zaroślak wraz z przebudową infrastruktury technicznej w ramach zadania pn.: „Rewitalizacja biskupiej Górki i Starego Chełmu" w Gdańsku.

Uzgadnia się **pozytywnie**	**Projekt budowlany pn.: „Remont ul. Biskupiej, Na Stoku, Salwator i Zaroślak wraz z przebudową infrastruktury technicznej w ramach zadania pn.: „Rewitalizacja biskupiej Górki i Starego Chełmu" w Gdańsku w zakresie:** **Branży teletechnicznej – przebudowa sieci teletechnicznych** zgodnie z załącznikiem graficznym, stanowiącym integralną część niniejszego uzgodnienia
W liniach rozgraniczających ulicy/działki	• **ul. Biskupia** – działka dr nr 117/4, 160 w obrębie 080, • **ul. Na Stoku** – działki dr nr 91, 102, 136, 186, w obrębie 080 , • **ul. Zaroślak** – działka dr nr 198/3, 198/4 w obrębie 080 • **ul. Salwator** – działka dr nr 130 w obrębie 080 **w Gdańsku**
Inwestor	**Dyrekcja Rozbudowy Miasta Gdańska**, ul. Żaglowa 11, 80-560 Gdańsk

Zgodnie z poniższymi uwagami:

1. Na warunkach określonych w w/w decyzji.
2. Uzgodnienie jest ważne do dnia **07.01.2022 roku.**
3. Integralną część niniejszego uzgodnienia stanowi załącznik graficzny ostemplowany pieczątką tut. Zarządu, zawierający numer uzgodnienia, datę oraz ilość załączników

Jednocześnie informujemy, iż:

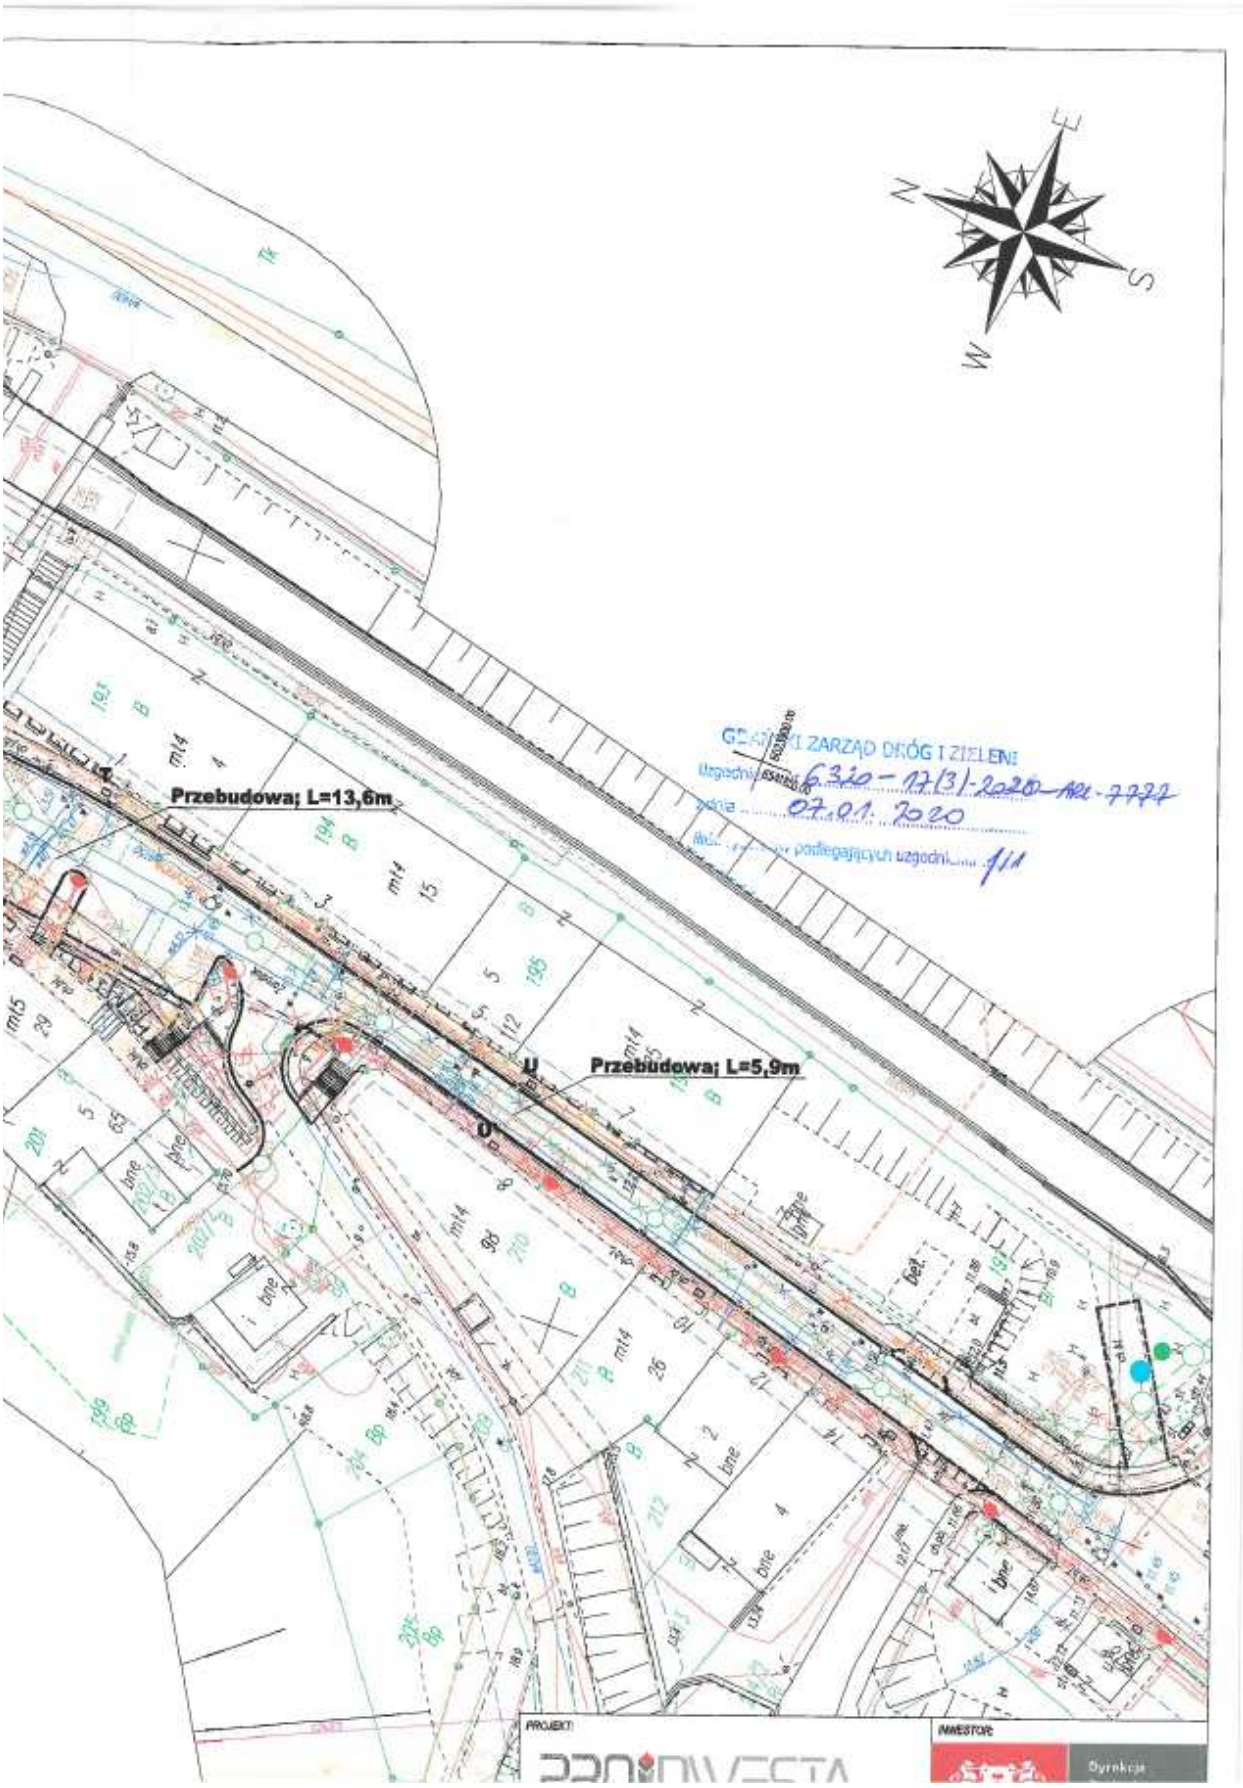
1. **Zgodnie z prawem budowlanym za rozwiązania projektowe oraz zgodność opracowania z obowiązującymi przepisami, w tym techniczno-budowlanymi oraz jego jakość, odpowiedzialność ponosi projektant oraz osoba sprawdzająca projekt.**
2. **Projekt winien uzyskać wszelkie wymagane prawem opinie, decyzje i uzgodnienia.**

KIEROWNIK
Działu Uzgodnień
mgr inż. Aleksandra Hybak-Lemańska

Otrzymują:

1) Pełnomocnik – **P. Anna Waniewska, PROINWESTA, ul. Toruńska 18C/A, 80-747 Gdańsk**
2) ZD a/a

Gdański Zarząd Dróg i Zieleni | ul. Partyzantów 36 | 80-254 Gdańsk
tel. 58 341 20 41 | faks 58 52 44 609 | info@gzdiz.gda.pl | www.gzdiz.gda.pl


Przebudowa; L=13,6m
Przebudowa; L=5,9m
GDAŃSKI ZARZĄD DRÓG I ZIELENI
07.01.2020
INWESTOR
Dyrekcja