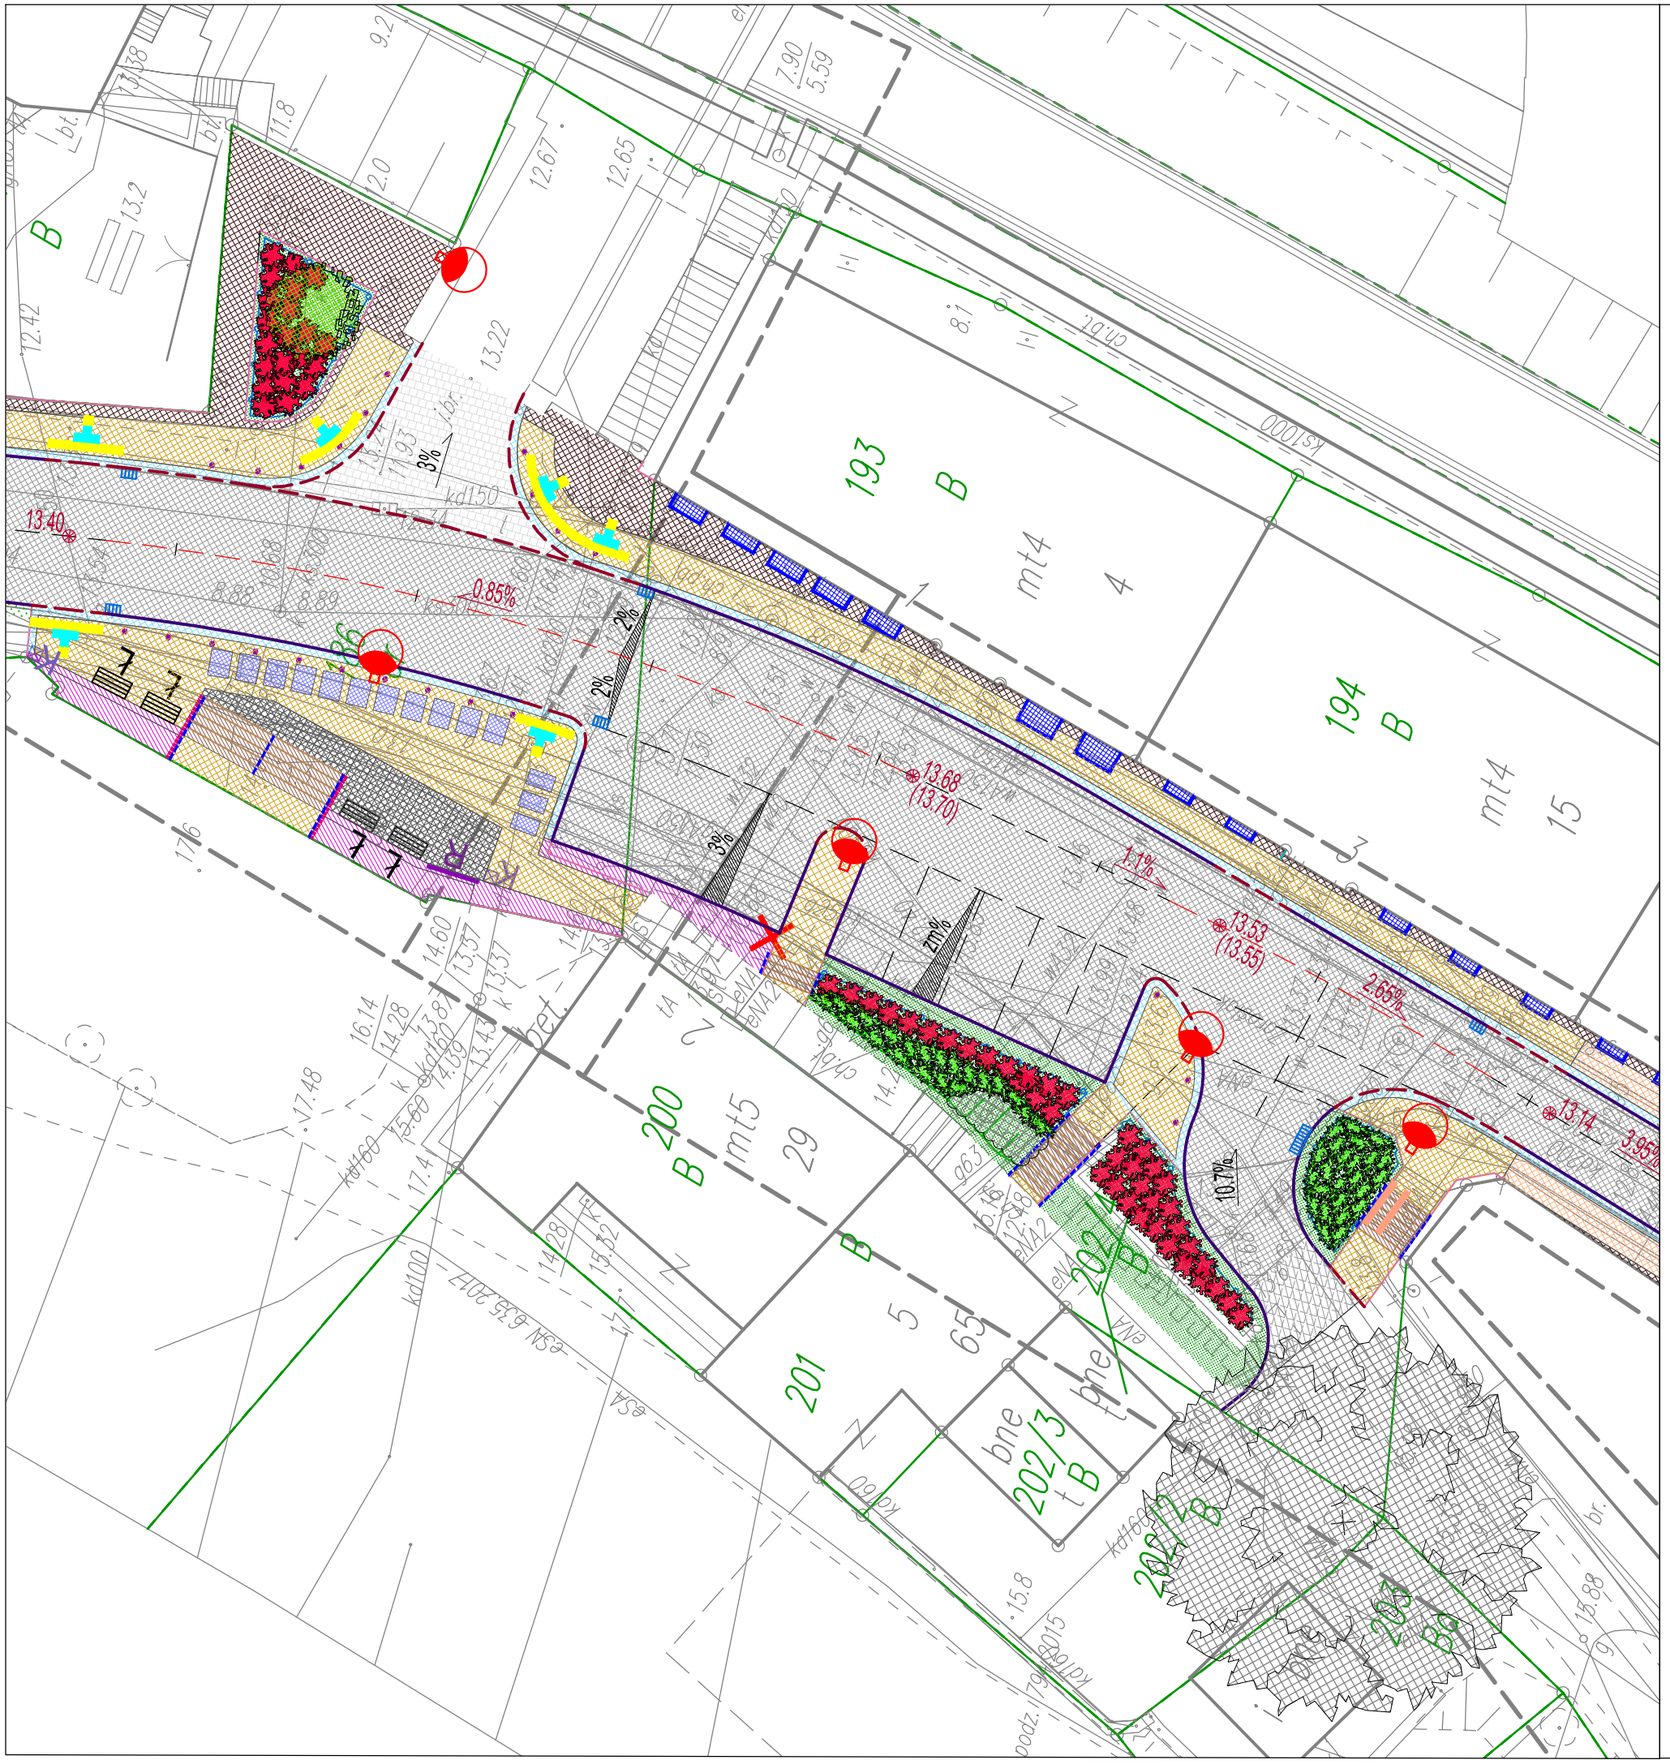


LEGENDA - BRANŻA ZIELEŃ

1. ZIELEŃ PROJEKTOWANA

L.P.	ZNAK	GATUNEK/NAZWA POLSKA	ILOŚĆ
1.		LIPA DROBNOLISTNA "RANCHO" TILIA CORDATA RANCHO	2 szt.
2.		TAWUŁA JAPOŃSKA "GENPEI SHIROBANA" DWUBARWNA SPIRAEA JAPONICA "GENPEI" SHIROBANA	63 m^2
3.		BLUSZCZ IRLANDZKI HEDERA HIBERNICA	47 m^2
4.		TRAWNIKI	62 m^2

1. ZIELEŃ ISTNIEJĄCA

L.P.	ZNAK	NAZWA
1.		DRZEWO ISTNIEJĄCE
2.		KRZEW ISTNIEJĄCY

Fundusze Europejskie Program Regionalny

URZĄD MARSZAŁKOWSKI WOJEWÓDZTWA POMORSKIEGO

Unia Europejska Europejskie Fundusze Strukturalne i Inwestycyjne

PROJEKT:
PROINWESTA
ul. Toruńska 18C/A 80-747 Gdańsk
tel./fax.: (058) 710-44-65
email: biuro@proinwesta.pl

INWESTOR:
Dyrekcja Rozbudowy Miasta Gdańska
Dyrekcja Rozbudowy Miasta Gdańska
ul. Żaglowa 11, 80-560 Gdańsk

TYTUŁ PROJEKTU:

REMONT UL. BISKUPIEJ, NA STOKU, SALWATOR I ZAROŚLAK

WRAZ Z PRZEBUDOWĄ INFRASTRUKTURY TECHNICZNEJ W RAMACH ZADANIA

REWITALIZACJA BISKUPIEJ GÓRKI I STAREGO CHEŁMU W GDAŃSKU

ADRES LOKALIZACJI:
GDAŃSK, UL. BISKUPIA, NA STOKU, SALWATOR, ZAROŚLAK
działka nr 90/6, 91, 93, 101/4, 102, 103/1, 103/2, 117/4, 130, 136, 158, 160, 180/2, 186, 188/2, 197, 198/3, 198/4, 241/4 - obręb 080

DATA: XI 2019

BRANŻA ZIELEŃ

PROJEKTOWAŁ:
inż. krajobrazu Anna Baranowska

SPRAWDZIŁ:
mgr inż. arch. Anna Waniewska, nr upr. 5292/Gd/92

FAZA: PROJEKT BUDOWLANY

SKALA: 1:250

TYTUŁ RYSUNKU:
PROJEKT NASADZEŃ - SZCZEGÓŁ C

NR RYS.: **2.3**