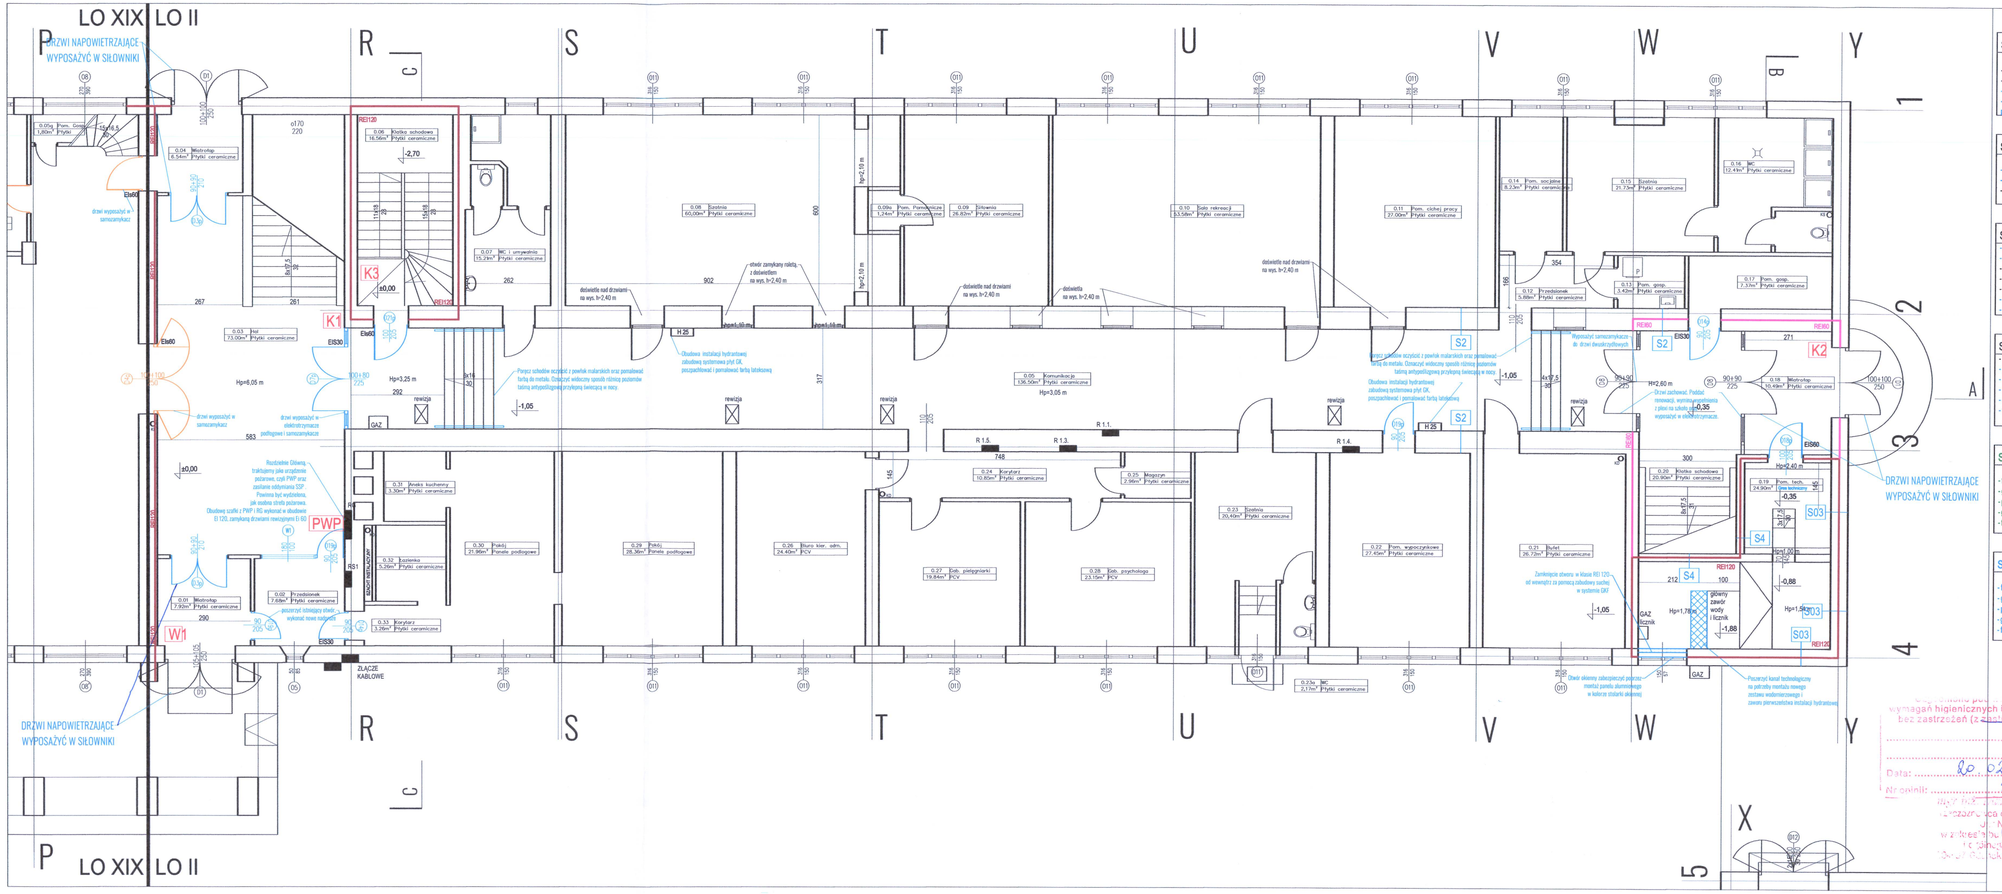

S1 Ściana istniejąca zewnętrzna (remontowana)

- Mur z cegły pełnej
- tynk cementowo-wapienny
- gładź szpachlowa x2
- farba lateksowa zmywalna x 2 lub płytki ceramiczne (w zależności od pomieszczenia

S2 Ściana istniejąca wewnętrzna (remontowana jednostronnie)

- farba lateksowa zmywalna x 2 lub płytki ceramiczne
- gładź szpachlowa x2
- istniejąca konstrukcja ścianyy

S3 Ściana istniejąca wewnętrzna (remontowana dwustronnie)

- farba lateksowa zmywalna x 2 lub płytki ceramiczne
- gładź szpachlowa x2
- tynk cementowo - wapienny kat. III -1,5 cm
- istniejąca konstrukcja ściany
- tynk cementowo - wapienny kat. III -1,5 cm
- gładź szpachlowa x2
- farba lateksowa zmywalna x 2 lub płytki ceramiczne

S4 Ściana istniejąca wewnętrzna (remontowana jednostronnie)

- istniejąca konstrukcja ściany (cegła pełna)
- izolacja cieplnowa od wewnątrz pomieszczenia
- izolacja przeciwwodna z zagrywy uszczelniającej
- tynk cementowo - wapienny kat. III -1,5 cm
- gładź szpachlowa x2
- farba lateksowa zmywalna x 2 lub płytki ceramiczne

Sp1 Ściana projektowana wewnętrzna

- farba lateksowa zmywalna x 2 lub płytki ceramiczne
- gładź szpachlowa x2
- płyta kartonowo gipsowa na stelażu
- gładź szpachlowa x2
- farba lateksowa zmywalna x 2 lub płytki ceramiczne

Sp2 Ściana projektowana wewnętrzna EI 60

- farba lateksowa zmywalna x 2 lub płytki ceramiczne
- gładź szpachlowa x2
- płyta kartonowo gipsowa GKF na stelażu - klasa odporności ogniowej EI 60
- gładź szpachlowa x2
- farba lateksowa zmywalna x 2 lub płytki ceramiczne

RZECZOZNAWCA DS ZABEZPIECZEŃ PRZECIWPOŻAROWYCH
inż. Tadeusz Kluchniki
Zgodność projektu z wymaganiami ochrony przeciwpożarowej stwierdzam
bez uwag
z uwagami

wymagań higienicznych i zdrowotnych bez zastrzeżeń (z zastrz...
Data: 10.02.2023
Nr opinii: 50/2023

LO II - Rzut Piętro 1

LEGENDA

ELEMENTY PROJEKTOWANE zadanie nr 1

ELEMENTY PROJEKTOWANE zadanie nr 2

ZAKRES zadania nr 2

ELEMENTY PROJEKTOWANE wg opracowania pn. Remont Sali Gimnastycznej wraz z zapleczem sanitarno-szatniowym w XIX Liceum

REI60 — Ściana oddzielenia pożarowego klasa odporności ogniowej REI 60

REI120 — Ściana oddzielenia pożarowego klasa odporności ogniowej REI 120

PODZIAŁ NA STREFY POŻAROWE - KONDYGNACJA PARTERU
(Rozwiązanie przewidywane do wykonania)

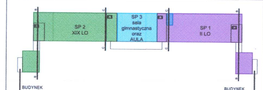

SP 1 - II LO parter, piętro 1, piętro 2, piętro 3, wrazz przewodnimi wentylacyjnymi - 4940,00 m²
SP 2 - XIX LO parter, piętro 1, piętro 2, piętro 3, wrazz przewodnimi wentylacyjnymi - 4647,87 m²
SP 3 - Sala gimnastyczna LO XIX i sala LO II z przewodnimi wentylacyjnymi - 920,00 m²
SP 4 - Pawilon LO II z salą fizyki, biblioteką i częścią administracyjną - 3553,80 m²

LOKALIZACJA W BUDYNKU

JEDNOSTKA PROJEKTOWA:

Kremer graf

Biuro projektowe KREMER GRAF
mgr inż. Sebastian Kremer
ul. T. Tylewskiego 40, 80-169 GDAŃSK
tel/fax: 58 385-51-16
www.kremergraf.com.pl

NAZWA INWESTYCJI:

Dostosowanie budynku XIX i II LO w Gdańsku przy ul. Pestalozzego 11/13 i 7 /9 do obowiązujących przepisów przeciwpożarowych , polegająca na przebudowie nie zmieniającej przegród zewnętrznych i konstrukcji budynku.

OBIEKT / ADRES INWESTYCJI:	INWESTOR:
II Liceum Ogólnokształcące, ul. Pestalozziego 7/9 XIX Liceum Ogólnokształcące, ul. Pestalozziego 11/13 80-445 Gdańsk dz. nr 22/16, 253 obręb 0042	Dyrekcja Rozbudowy Miasta Gdańska Gmina Miasta Gdańsk ul. Żaglowa 11 80-560 Gdańsk

PROJEKTANT	NR UPRAWNIEŃ	PODPIS
opracował: -	-	
projektował: mgr inż. arch. Klaudia Filipiak	07/POOKK/IV/2014	
sprawdził: mgr inż. arch. Magdalena Szymańska	159/POOKK/IV/2016	

TYTUŁ RYSUNKU:	STADIUM:	BRANŻA:	DATA:
PROJEKT II LO Rzut parteru	PROJEKT	ARCHITEKTURA	2022-12
	ARKUSZ [mm]:	SKALA:	NR RYSUNKU
	297x800	1:100	II-A-1