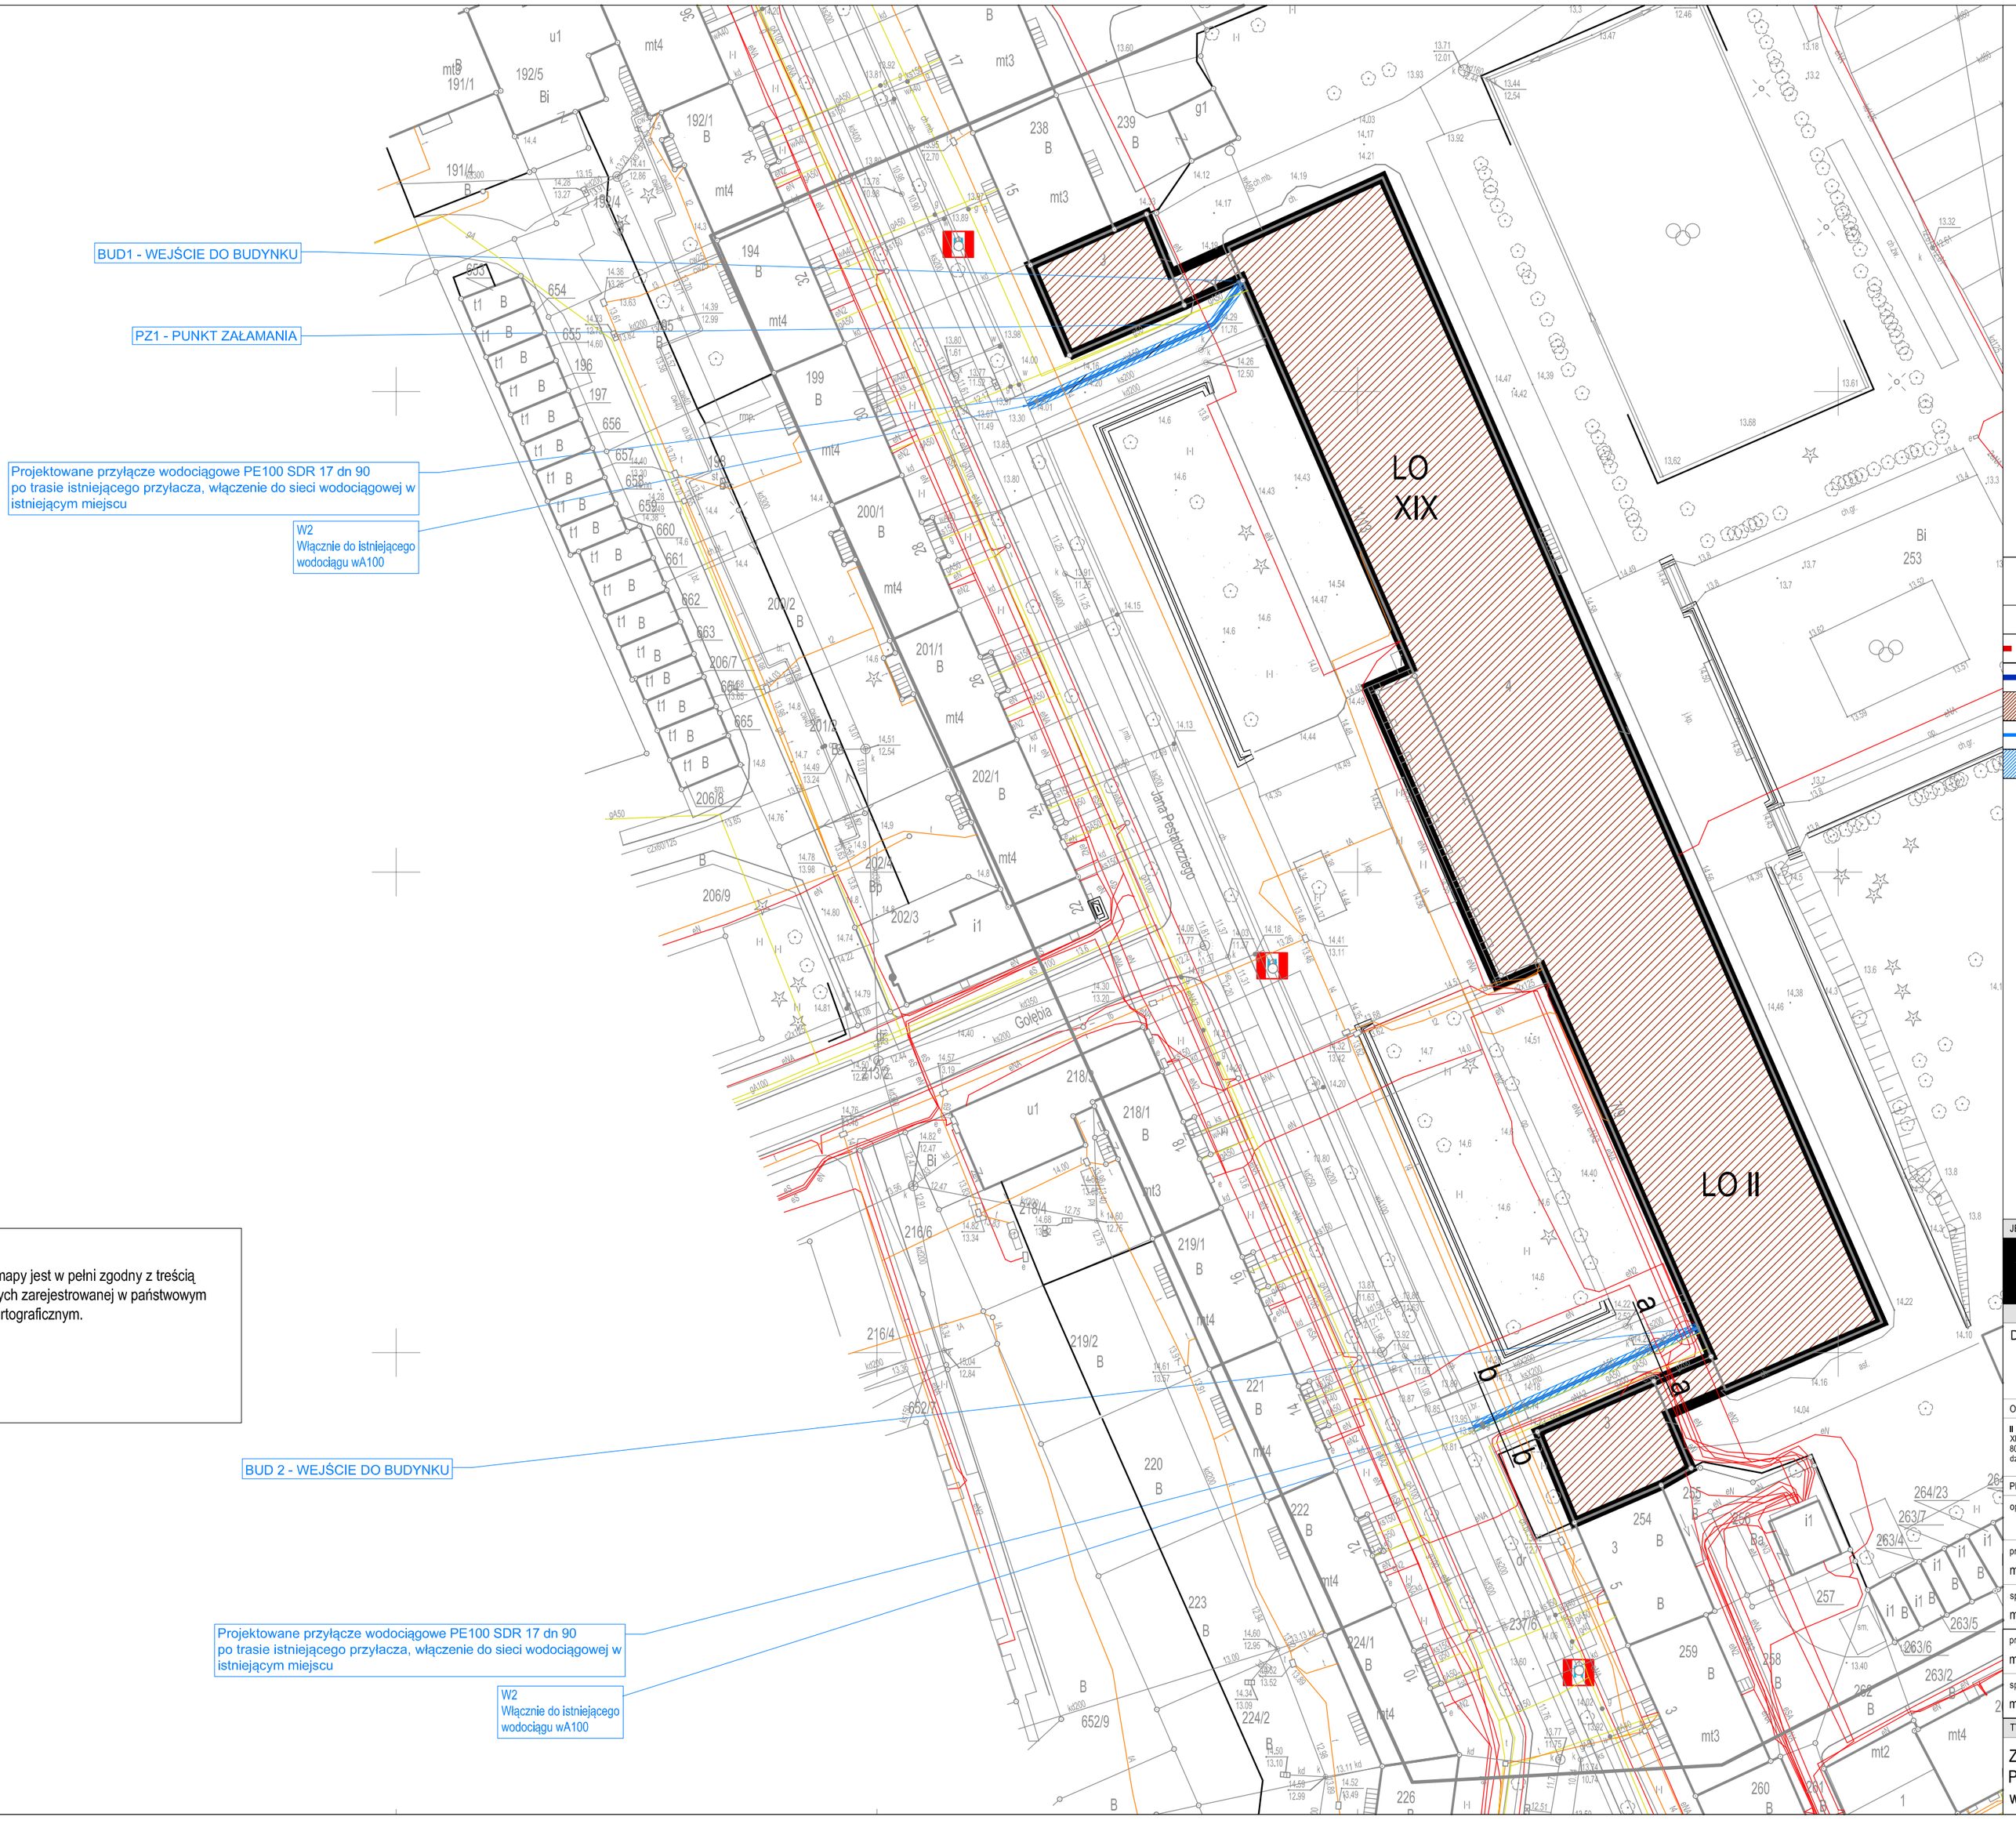

Oświadczam, że wydruk mapy jest w pełni zgodny z treścią mapy do celów projektowych zarejestrowanej w państwowym zasobie geodezyjnym i kartograficznym.

LEGENDA

ELEMENTY ISTNIEJĄCE

- granice działek objętych wnioskiem
- zakres opracowania na działkach 236/7
- budynek **II** i XIX LO
- trasa przyłącza wodociągowego
- wymiana chodnika pod przyłącze wodociągowe

JEDNOSTKA PROJEKTOWA:

Kremer graf
Biuro projektowe KREMER GRAF
mgr inż. Sebastian Kremer
ul. T. Tylewskiego 48, 80-169 GDAŃSK
tel/fax. 58-380-31-14
www.kremergraf.com.pl

NAZWA INWESTYCJI

Dostosowanie budynku XIX i II LO w Gdańsku przy ul. Pestalozziego 11/13 i 7 /9 do obowiązujących przepisów przeciwpożarowych, polegająca na przebudowie nie zmieniającej przegród zewnętrznych i konstrukcji budynku.

OBIEKT / ADRES INWESTYCJI:	INWESTOR:
II Liceum Ogólnokształcące, ul. Pestalozziego 7/9 XIX Liceum Ogólnokształcące, ul. Pestalozziego 11/13 80-445 Gdańsk dz. nr 237/6, 253 obręb 0042	Dyrekcja Rozbudowy Miasta Gdańska Gmina Miasta Gdańsk ul. Żaglowa 11 80-560 Gdańsk

PROJEKTANT	NR UPRAWNIEŃ	PODPIS
opracował: -	-	
projektował: mgr inż. arch. Klaudia Filipiak	07/POOKK/IV/2014	
sprawdził: mgr inż. arch. Magdalena Szymańska	159/POOKK/IV/2016	
projektował: mgr inż. Sebastian Gwarny	POM/0287/PBS/15	
sprawdził: mgr inż. Jakub Gorlik	POM/0052/PWOS/10	

TYTUŁ RYSUNKU:	STADIUM:	BRANŻA:	DATA:
Zagospodarowanie terenu Projekt przyłącza wodociągowego	PROJEKT	SANITARNA	2022-12
	ARKUSZ [mm]:	SKALA:	NR RYSUNKU:
	A2	1:500	S 01