




PRZEKRÓJ A.-A.

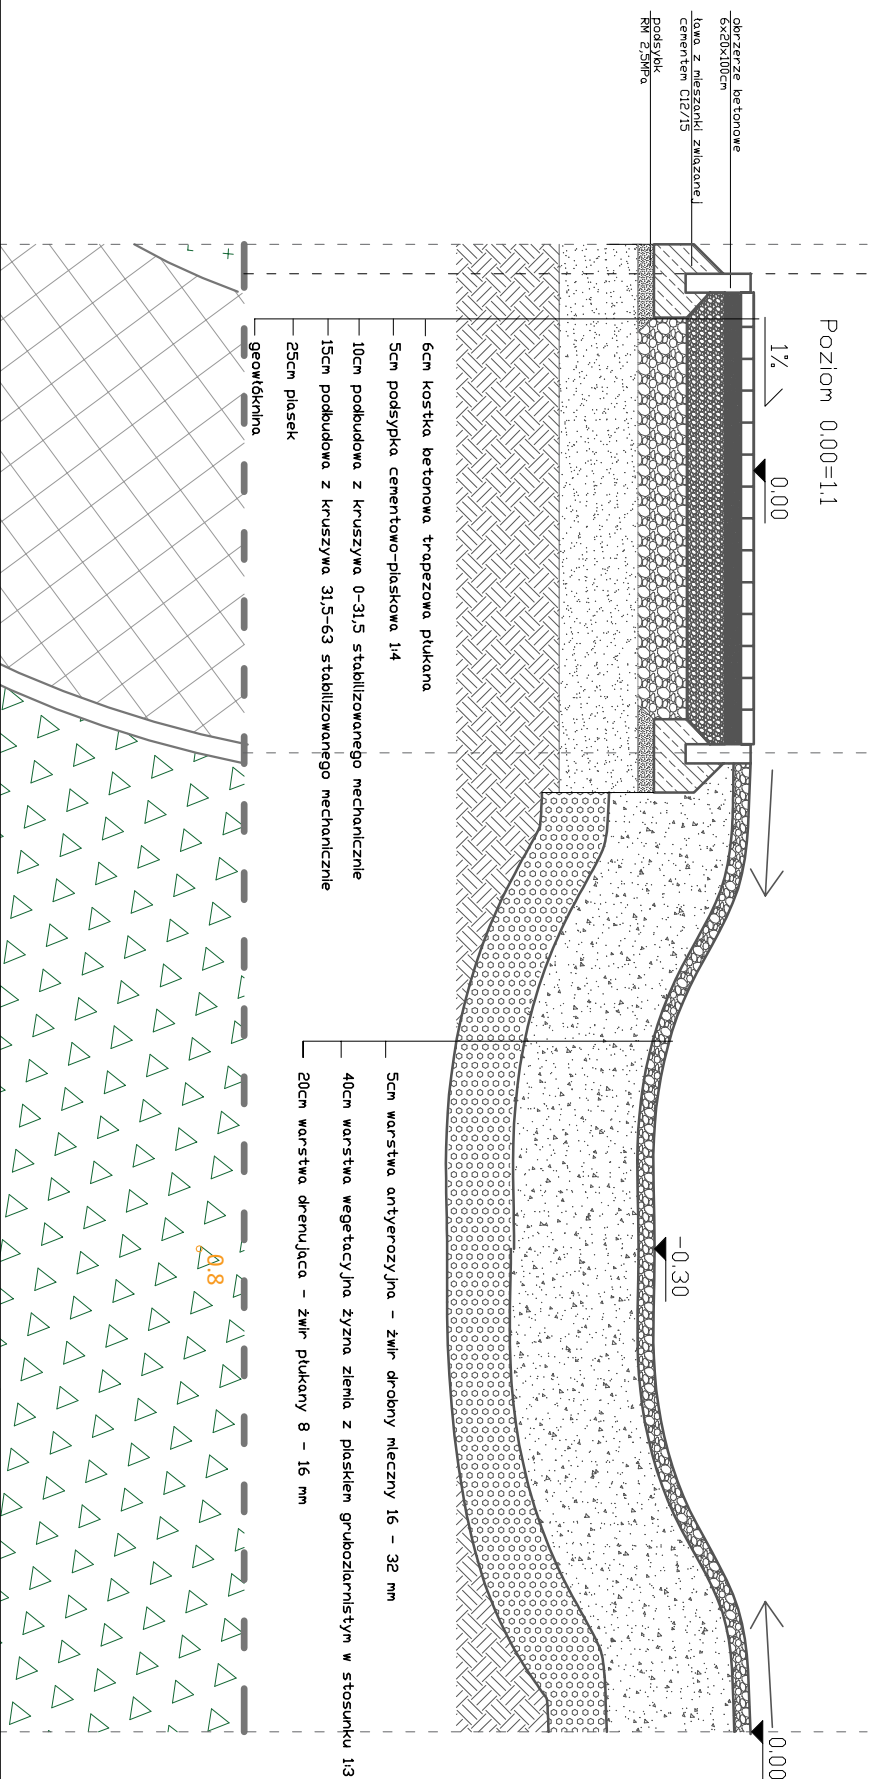

PROJEKT WYKONAWCZY ZAGOSPODAROWANIA TERENU

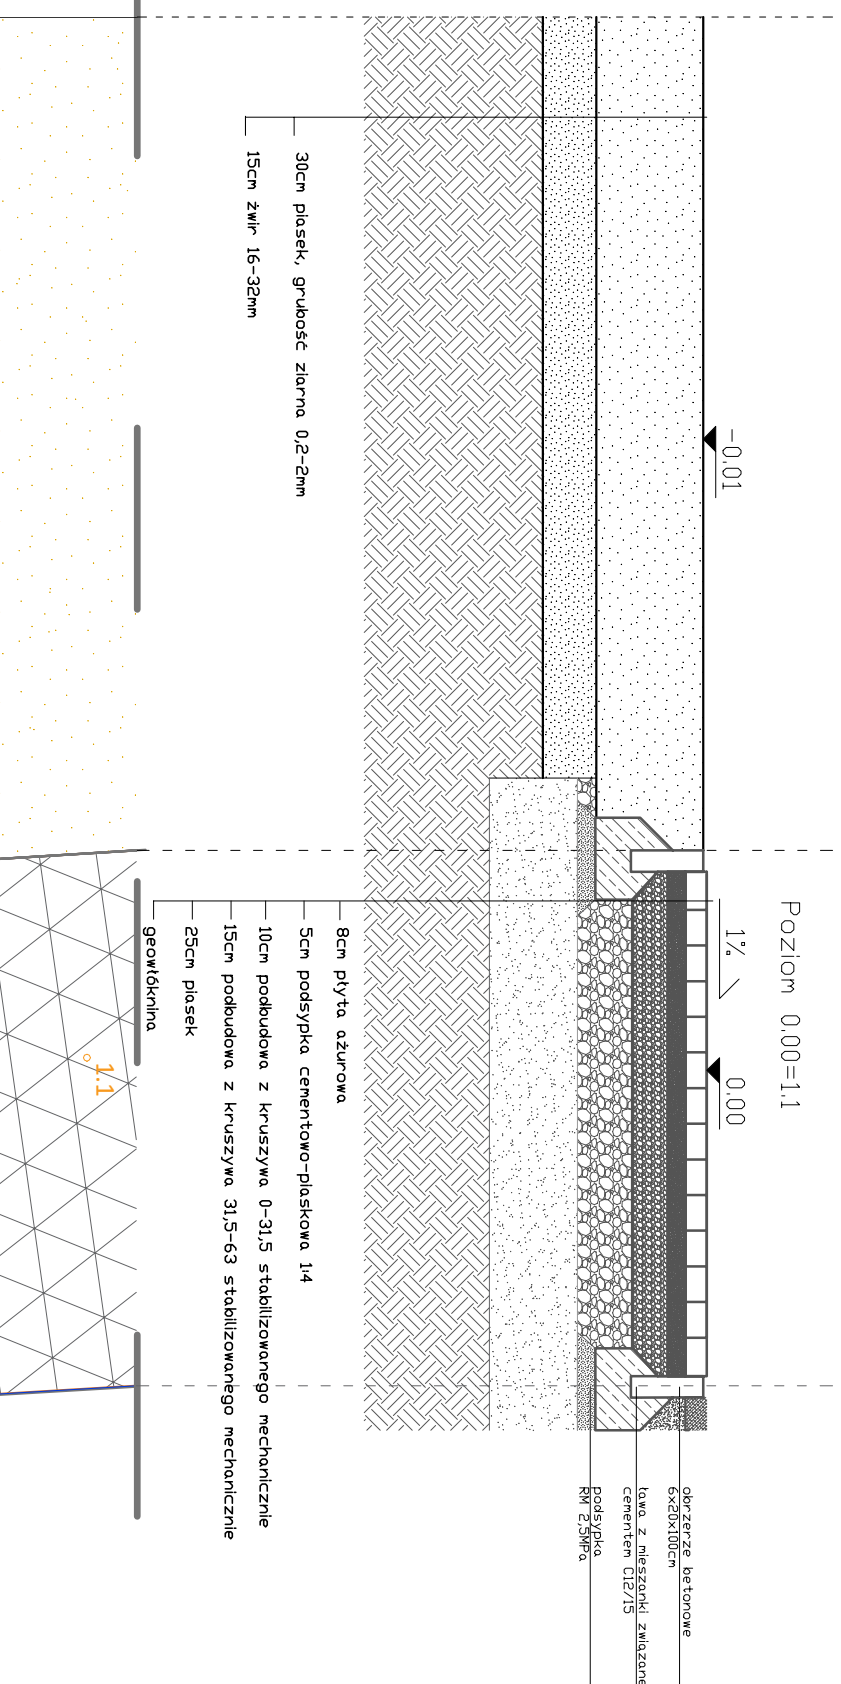



Active Line Marcin Toczalski

ul. Wojciechowska 7F, 20-704 Lublin

www.activeLine.eu

STADIUM:	PROJEKT WYKONAWCZY	BRANŻA:	ARCHITEKTURA
TYTUŁ:	PROJEKT ZAOPROPOWADZANIA TERENU - PRZEBUDOWA PRZEBUDOWA		
NAMOWA INWESTYCJI:	Opracowanie kompletnej dokumentacji projektowej wraz z pełnieniem nadzoru autorskiego dla zadania inwestycyjnego pod nazwą: "Nasze marzenie - plac zabaw i sąsiedzkich spotkań. Etap I", w ramach Budżetu Obywatelskiego 2020 r. w Gdańsku		
INWESTOR:	Dyrekcja Rozbudowy Miasta Gdańska ul. Żaglowa 11, 80-560 Gdańsk		
PROJEKTANT:	mgr inż. arch. Katarzyna Genca upr. bud. bez ograniczeń w spec. architektonicznej nr 204/LBOKK/2017		
DATUM:	01.03.2021 r.	SKALA:	1:20
		NR RYS.:	PZT-02