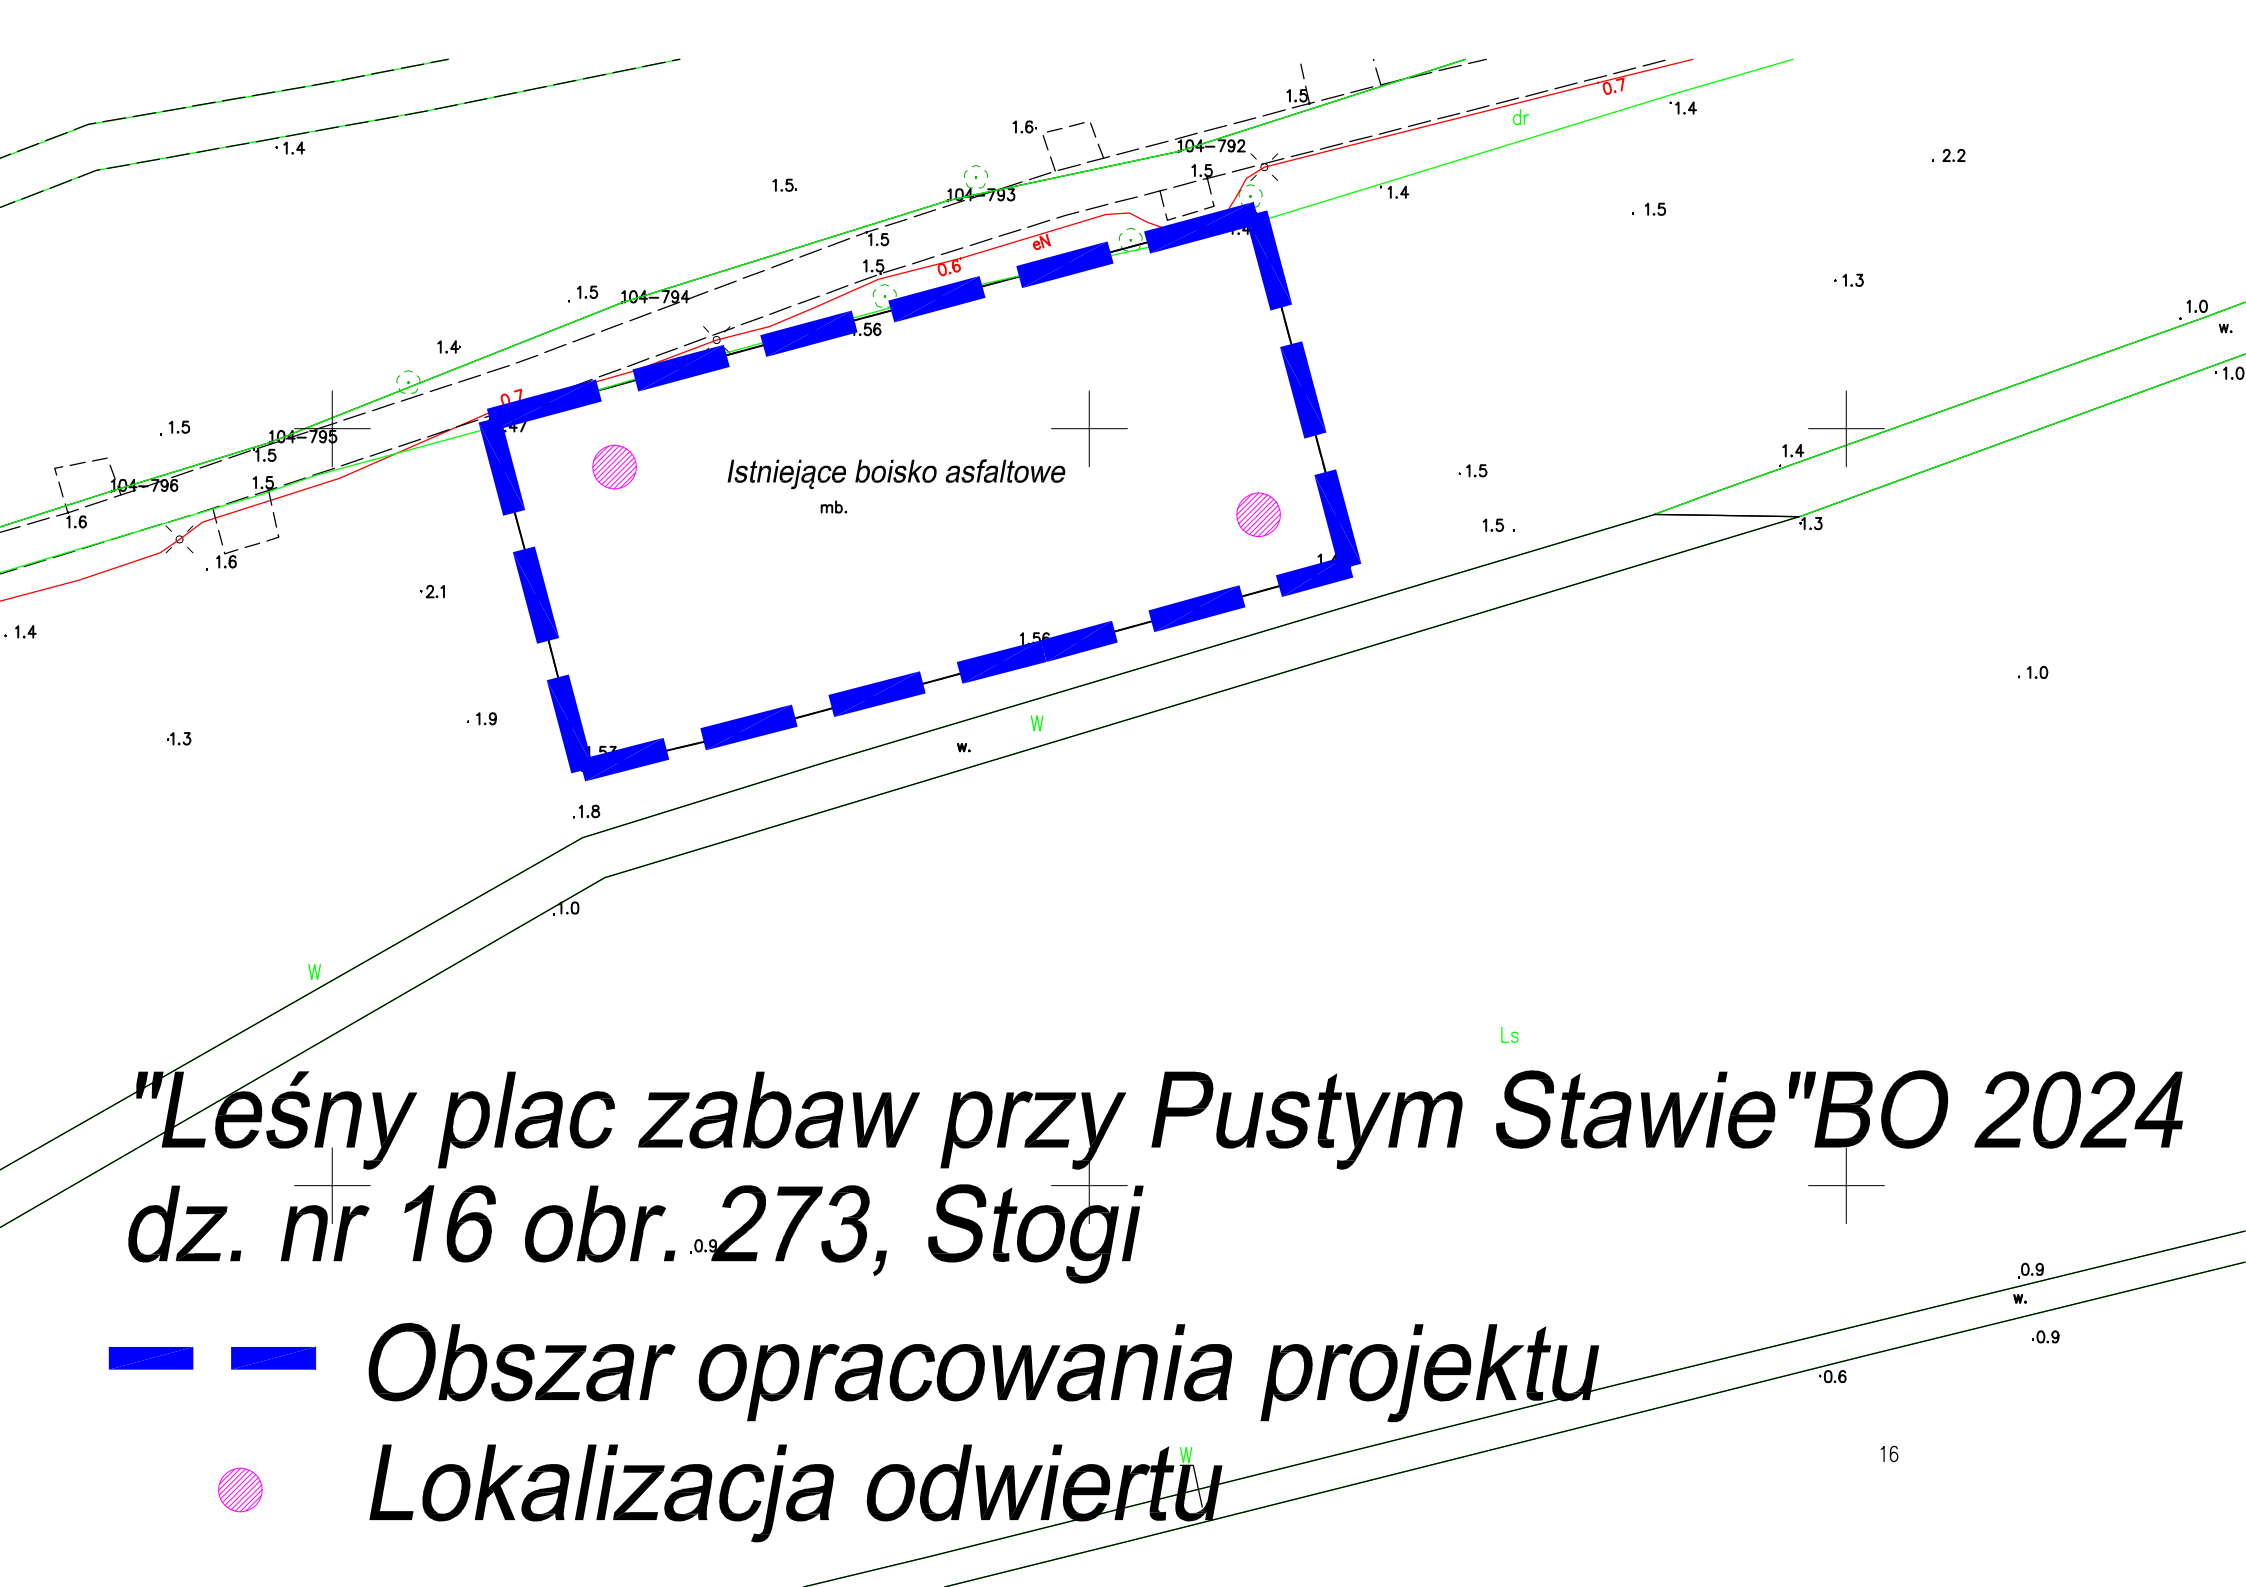

"Leśny plac zabaw przy Pustym Stawie"BO 2024 dz. nr 16 obr. 273, Stogi

- Obszar opracowania projektu
- Lokalizacja odwiertu