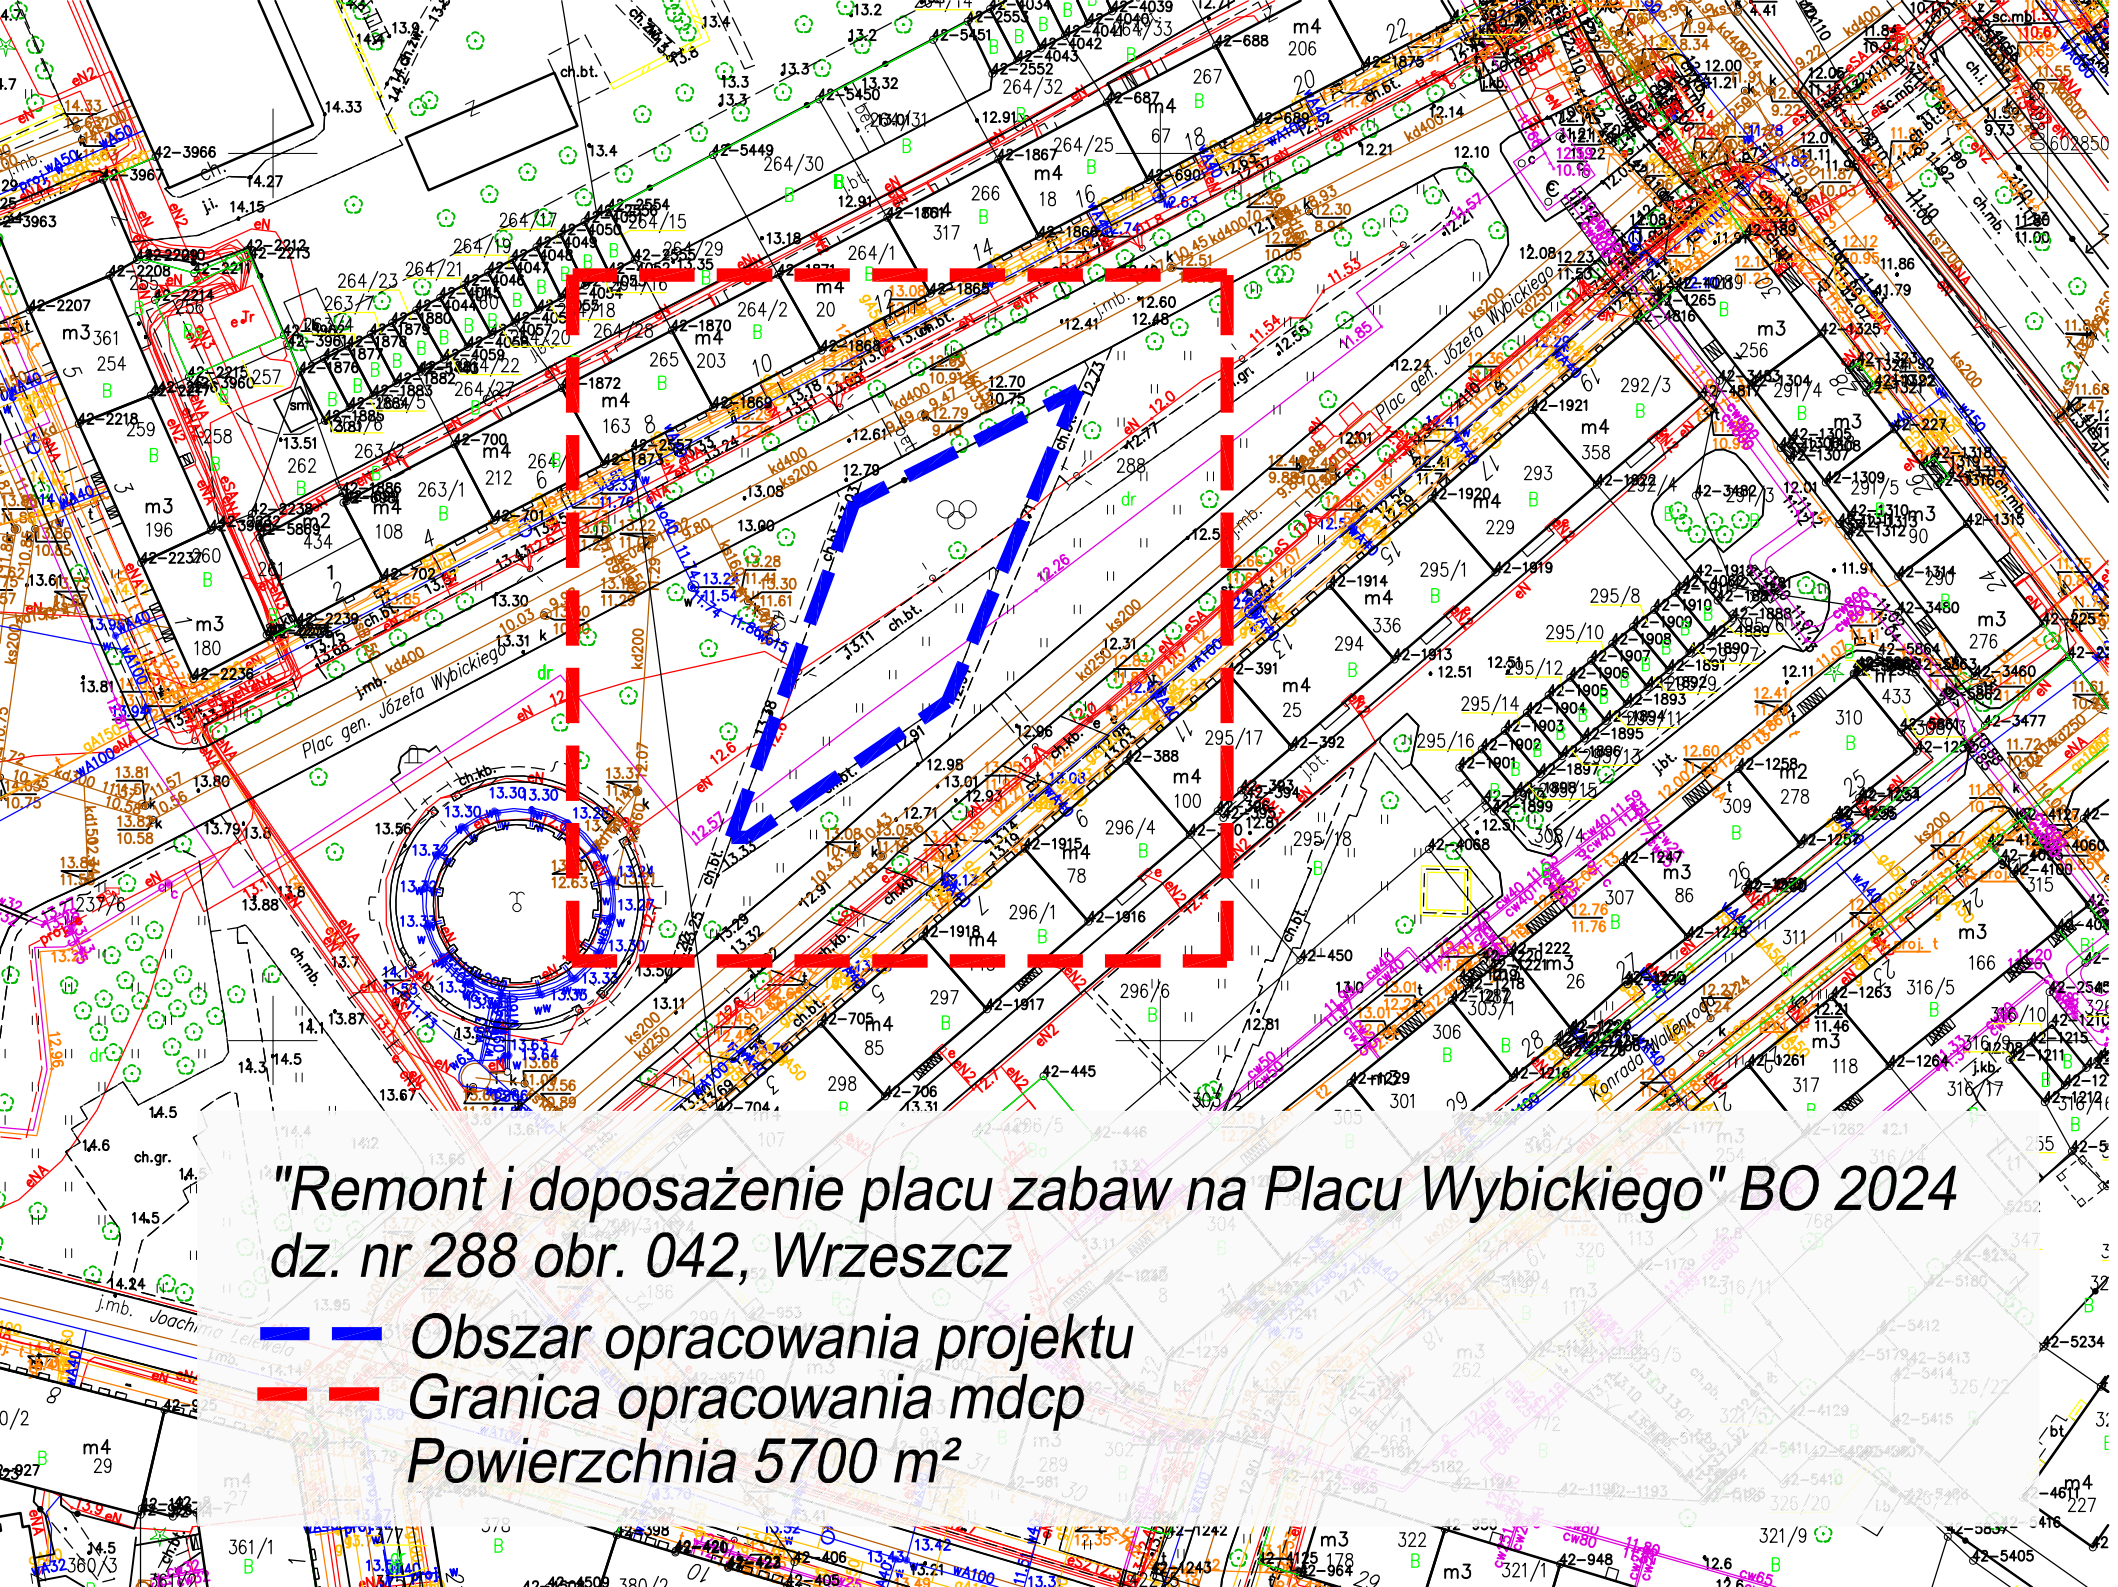
Plac gen. Józefa Wybickiego
Konrada Wallenroda
"Remont i doposażenie placu zabaw na Placu Wybickiego" BO 2024
dz. nr 288 obr. 042, Wrzeszcz
Obszar opracowania projektu
Granica opracowania mdcp
Powierzchnia 5700 m²