


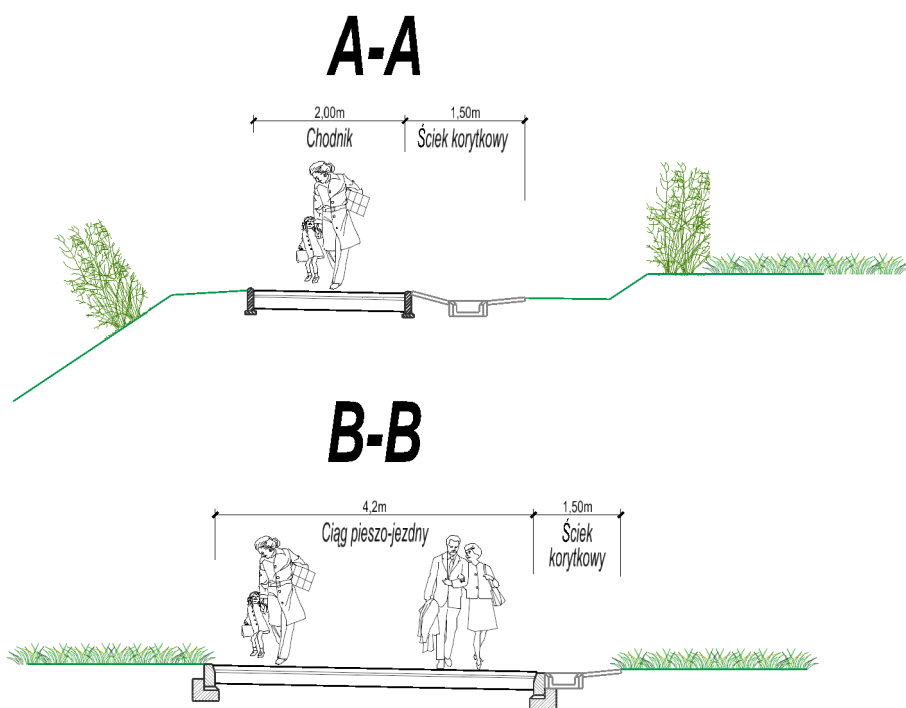


PRZEKROJE NORMALNE

SKALA 1:100



Jednostka projektowa: mg invent mariusz gruchala ul. Legendy 12 80-180 Gdańsk Tel. +48 505 059 701 e-mail: mariusz.gruchala@gmail.com facebook: mg invent				Inwestor:  Dyrekcja Rozbudowy Miasta Gdańska ul. Zagłowa 11 80-560 Gdańsk	
		Budowa ścieżki pieszej w ul. Kolonia Studentów pomiędzy dolnym i górnym odcinkiem ul. Pohulanka w Gdańsku			
		NADZÓR AUTORSKI			
Tytuł rys.: PRZEKROJE NORMALNE - RYSUNEK ZAMIENNY				Data: 28 marca 2024	
Projektant drogi:	mgr inż. Mariusz Gruchala uprawnienia budowlane do projektowania bez ograniczeń w specjalności drogowej	POM/0078/POOD/14			Skala: 1:100
Projekt drogowy opracował:	mgr inż. Agata Ołdakowska-Gruchala	Nr upraw:	Podpis:		Nr rys.
Sprawdzający drogi:	-	-	-		DRMG4-NA-PD-03