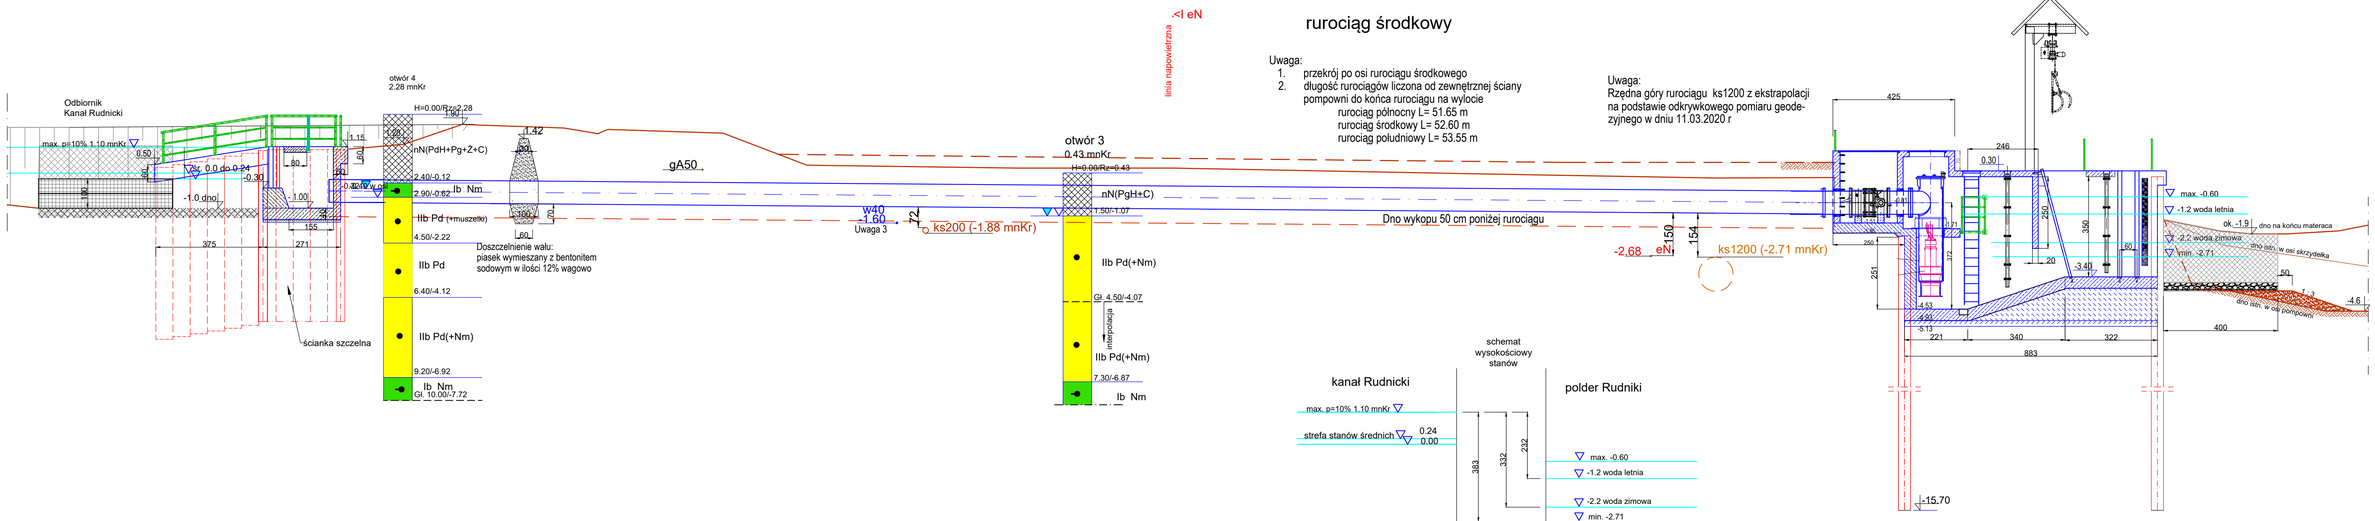

Zleceniodawca: Gmina Miasta Gdańska, ul. Nowe Ogrody 8/12 80-803 Gdańsk			Stadium: -	Projekt: Budowa pompowni melioracyjnej Rudniki przy ul. Zawodzie w Gdańsku	
Pracownia Projektowa: Gdańskie Wody Spółka z o.o. 80-601 Gdańsk, ul. Andruszkiewicza 5			Zlecenie: -		
			Data: 06.2020	Nazwa rysunku: Przekrój przez urządzenia projektowanej pompowni	
Projektował: mgr inż. Waldemar Warzała	4826/Gd/91		Część: Hydrotechniczna		
Opracował:			Skala: 1:100	Numer rysunku: 2	Rew.: 0
Sprawdził: mgr inż. Tadeusz Rozkwitalski	3603/Gd/88				