




Przekrój podłużny
projektowanego ZEJŚCIA Nr 1
od ul. Brygady Szczerbca

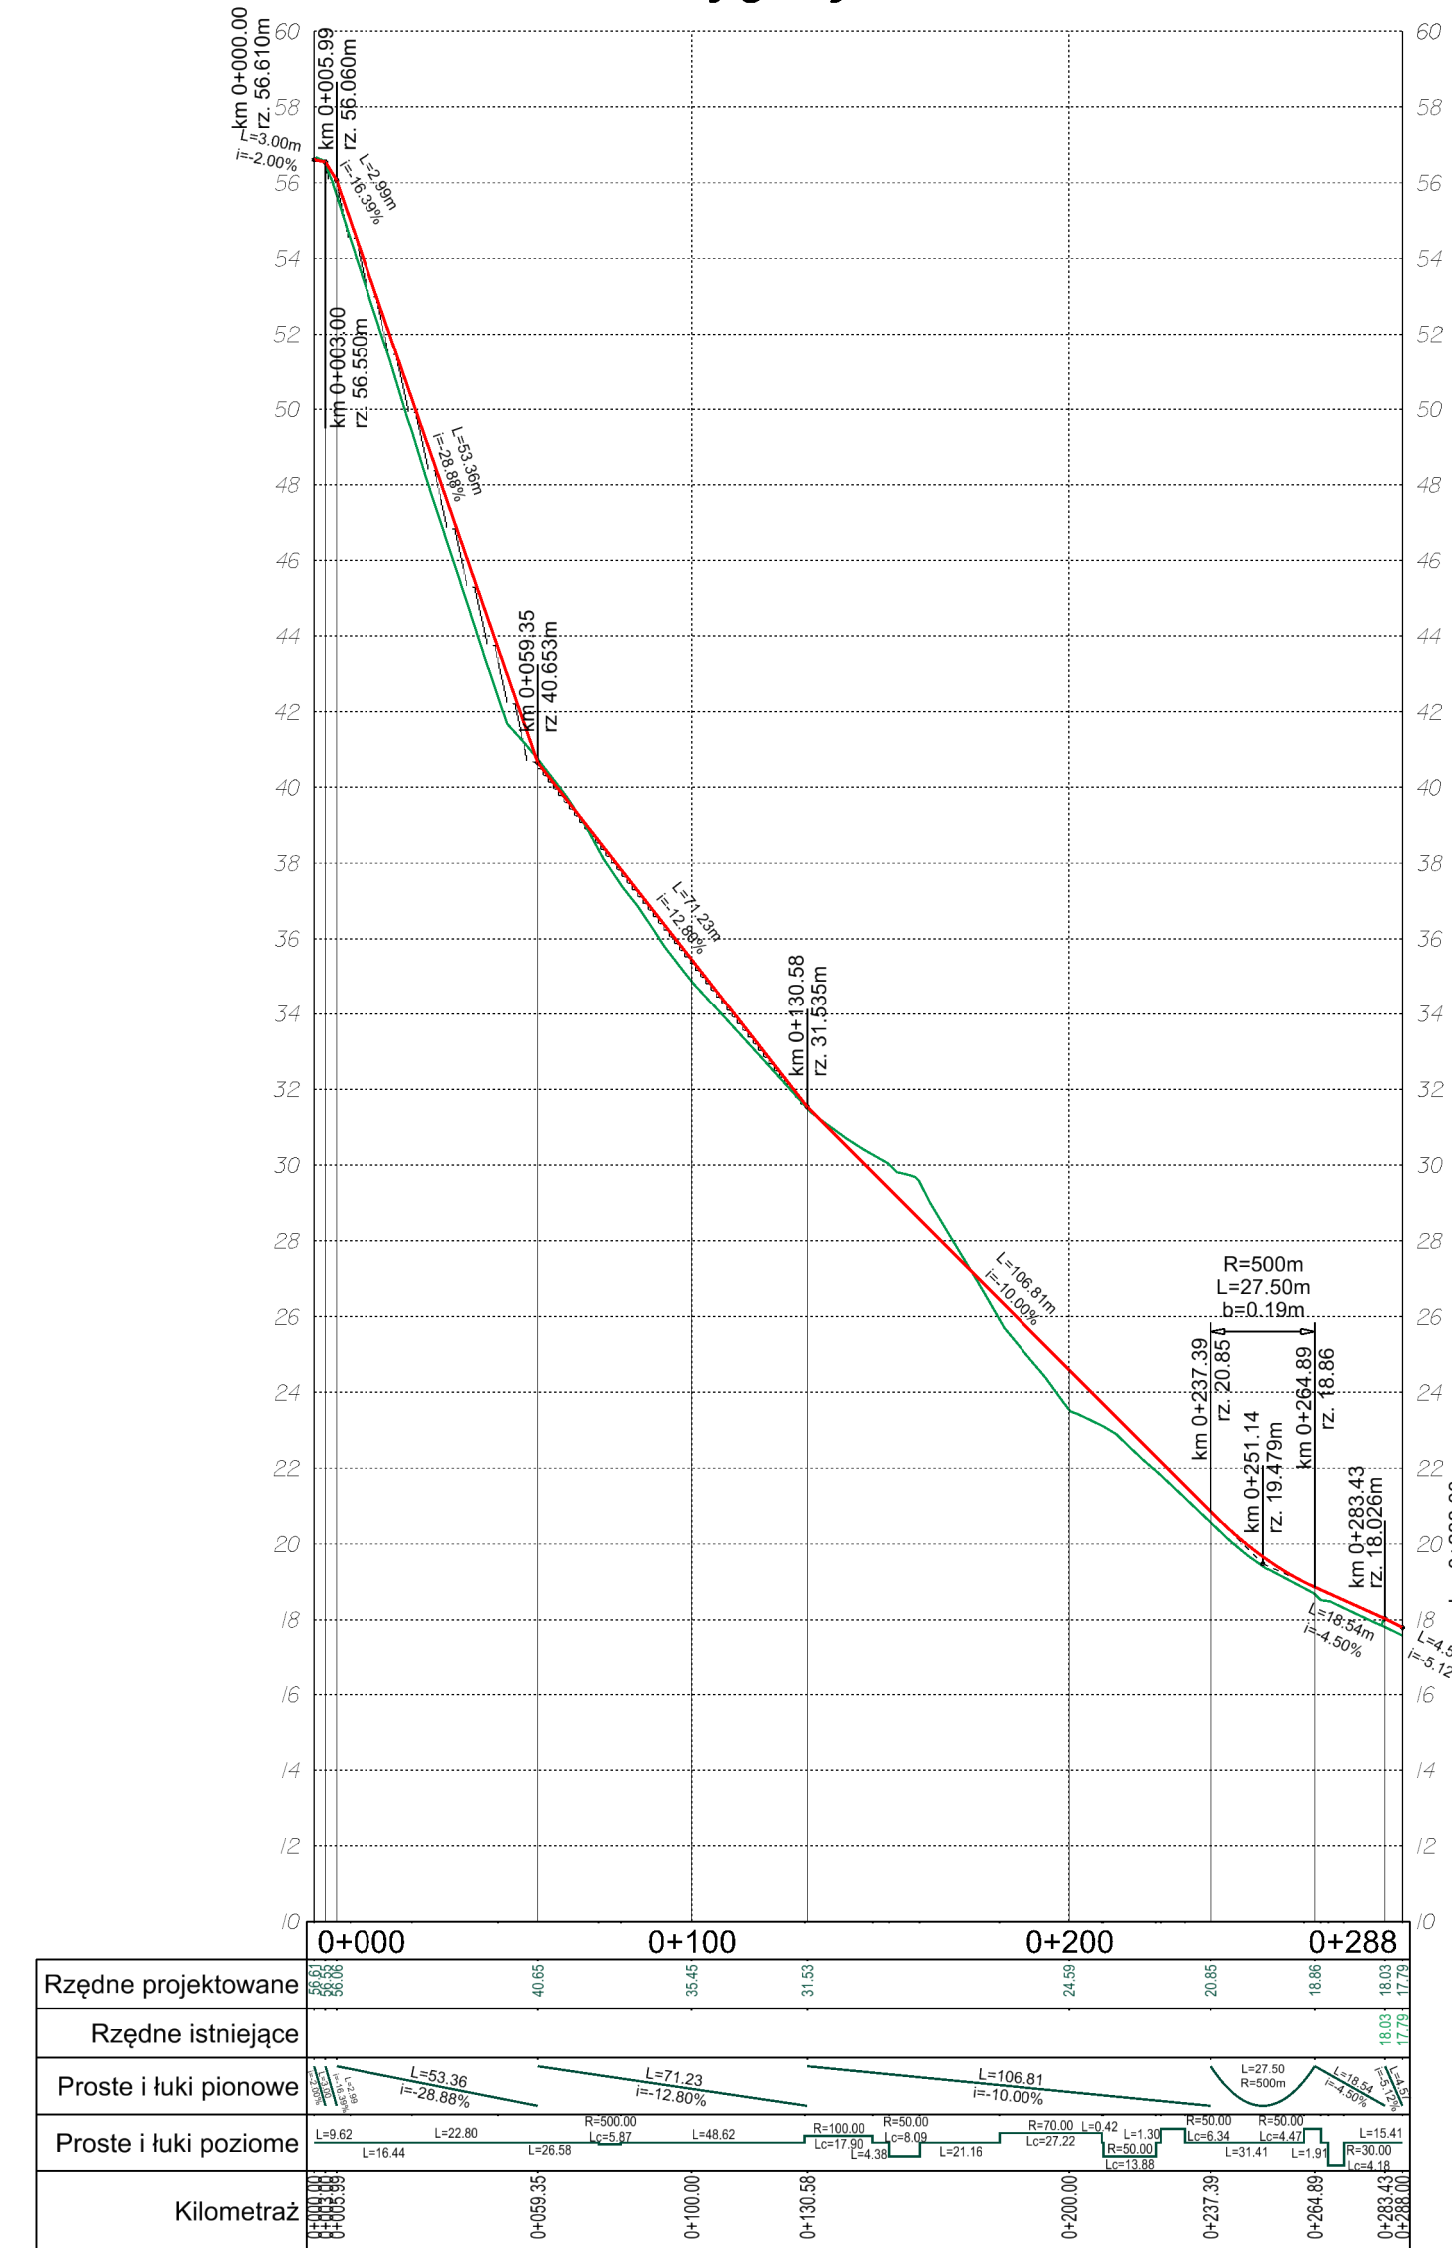

Przekrój podłużny
projektowanego ZEJŚCIA Nr 2
od parkingu przy ul. Platynowej

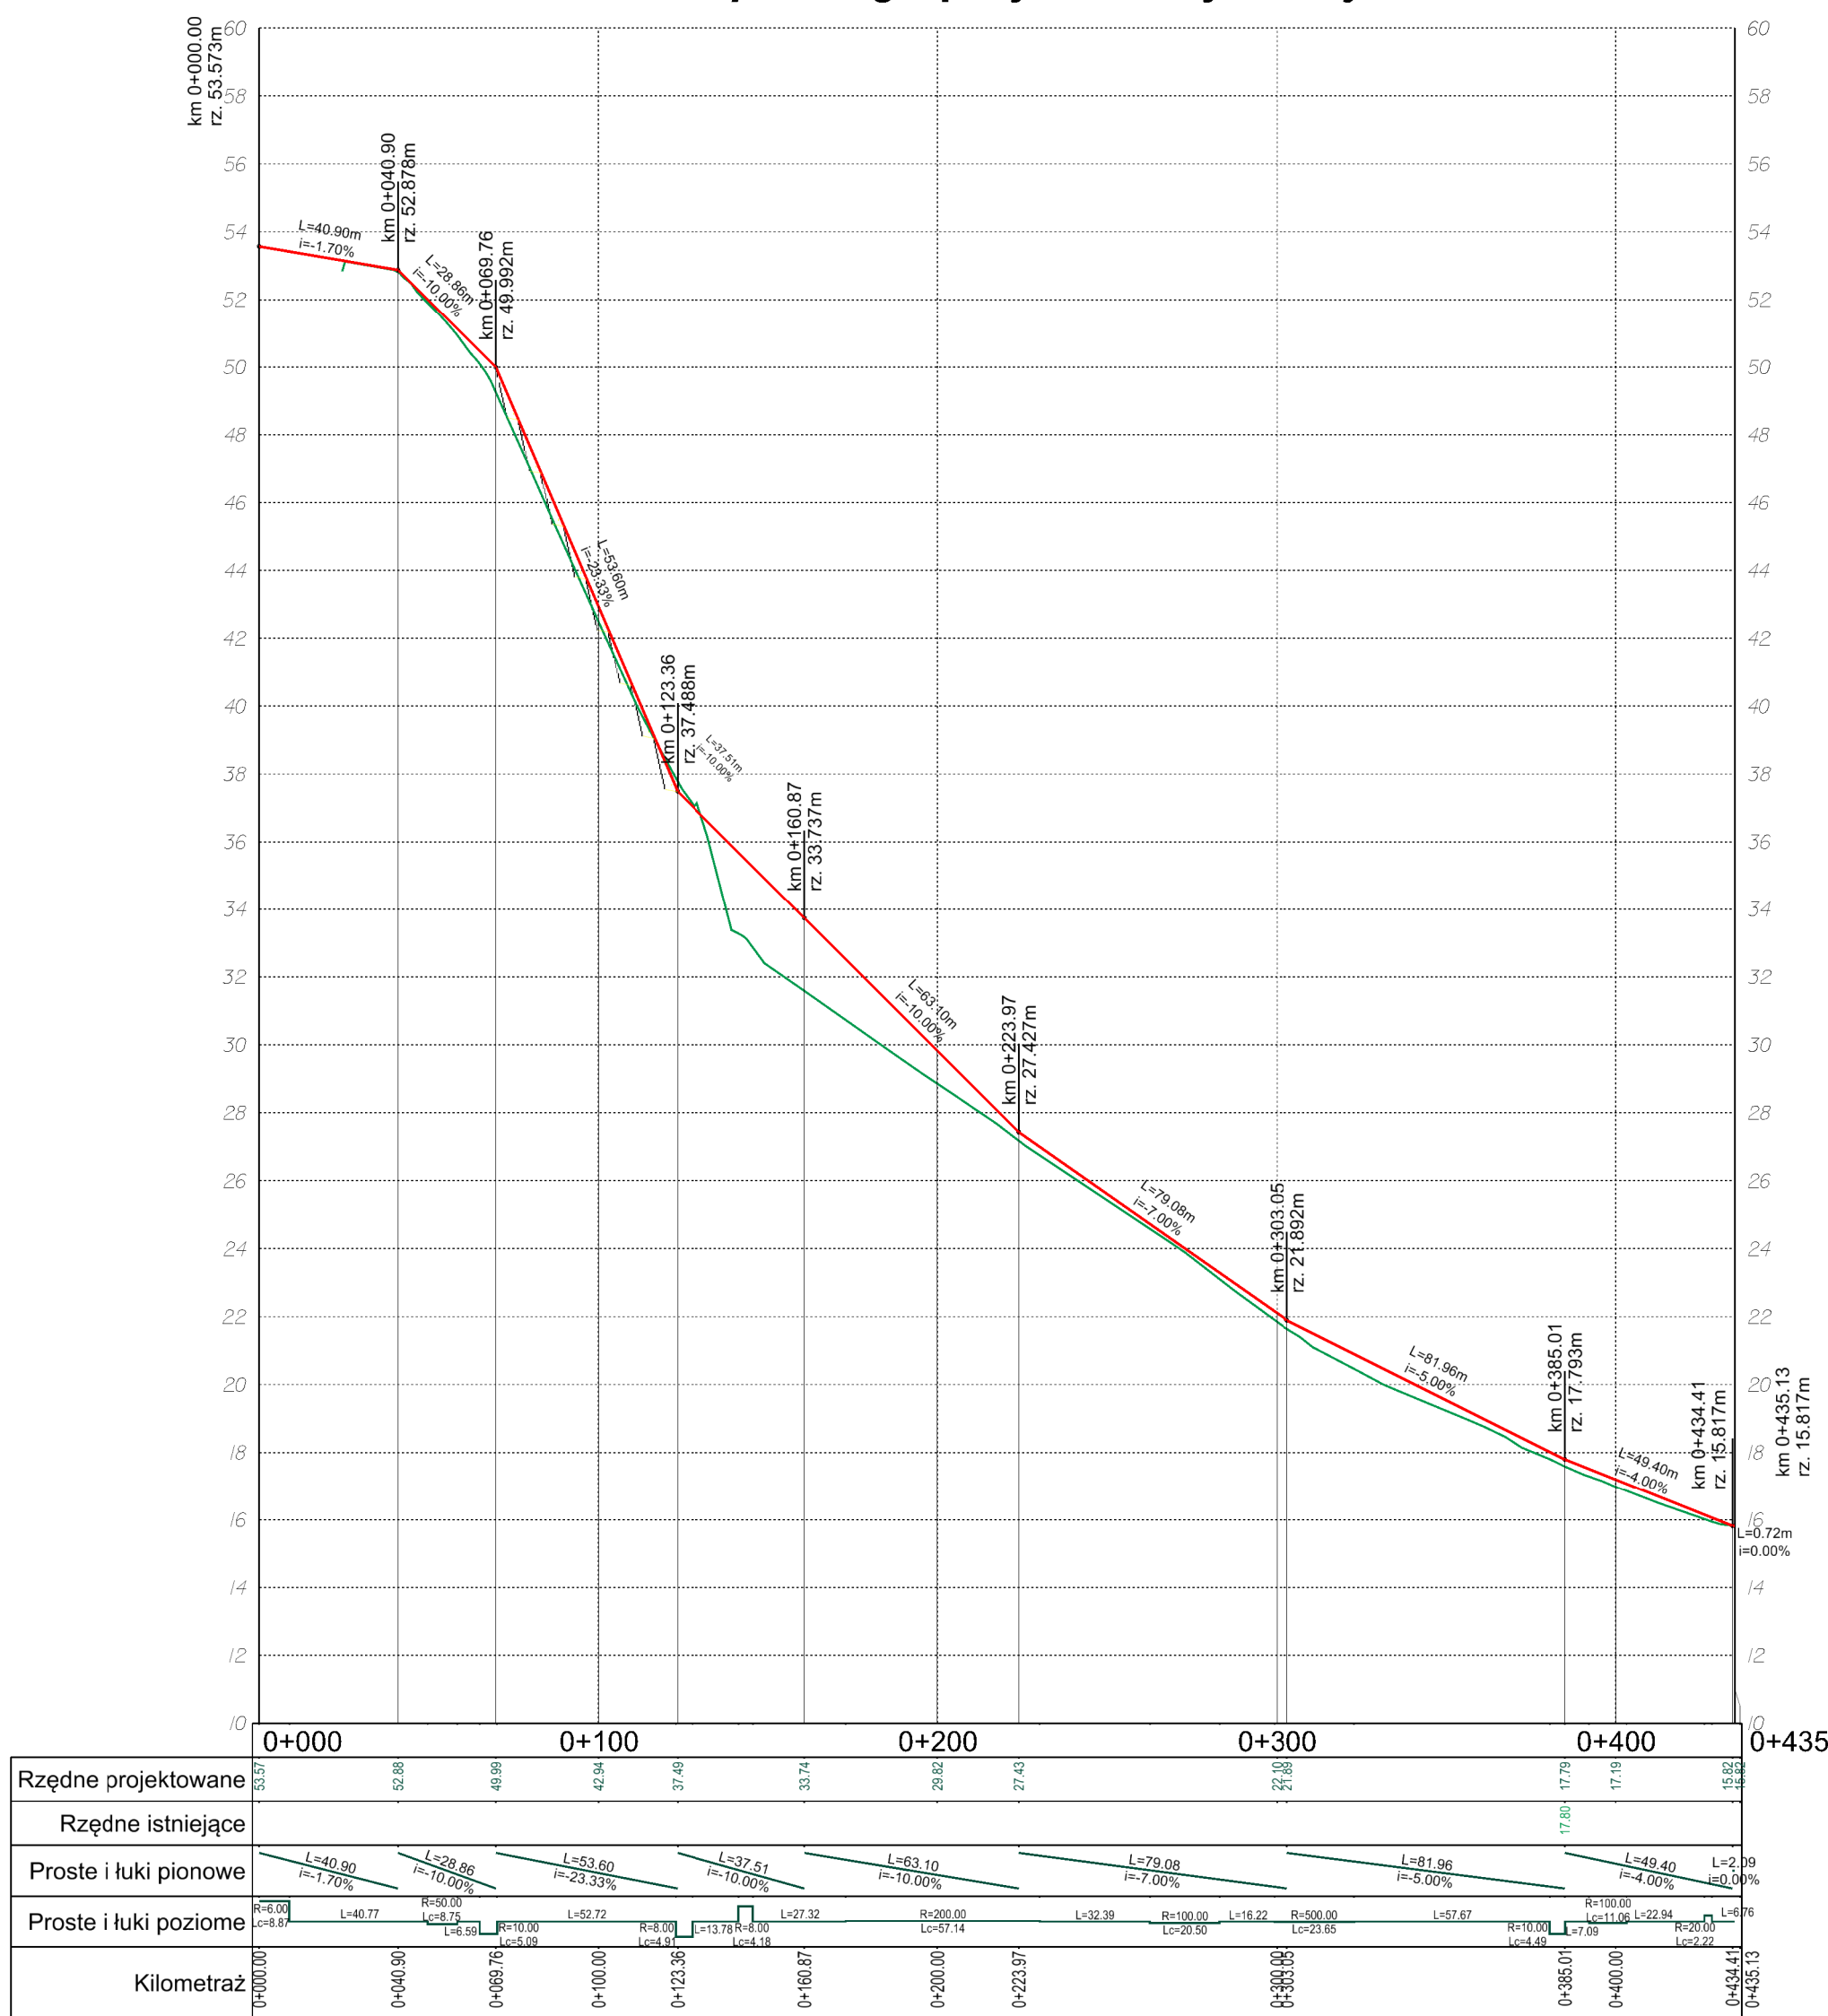

Przekrój podłużny
projektowanego serpentyny 2A
w ramach ZEJŚCIA Nr 2

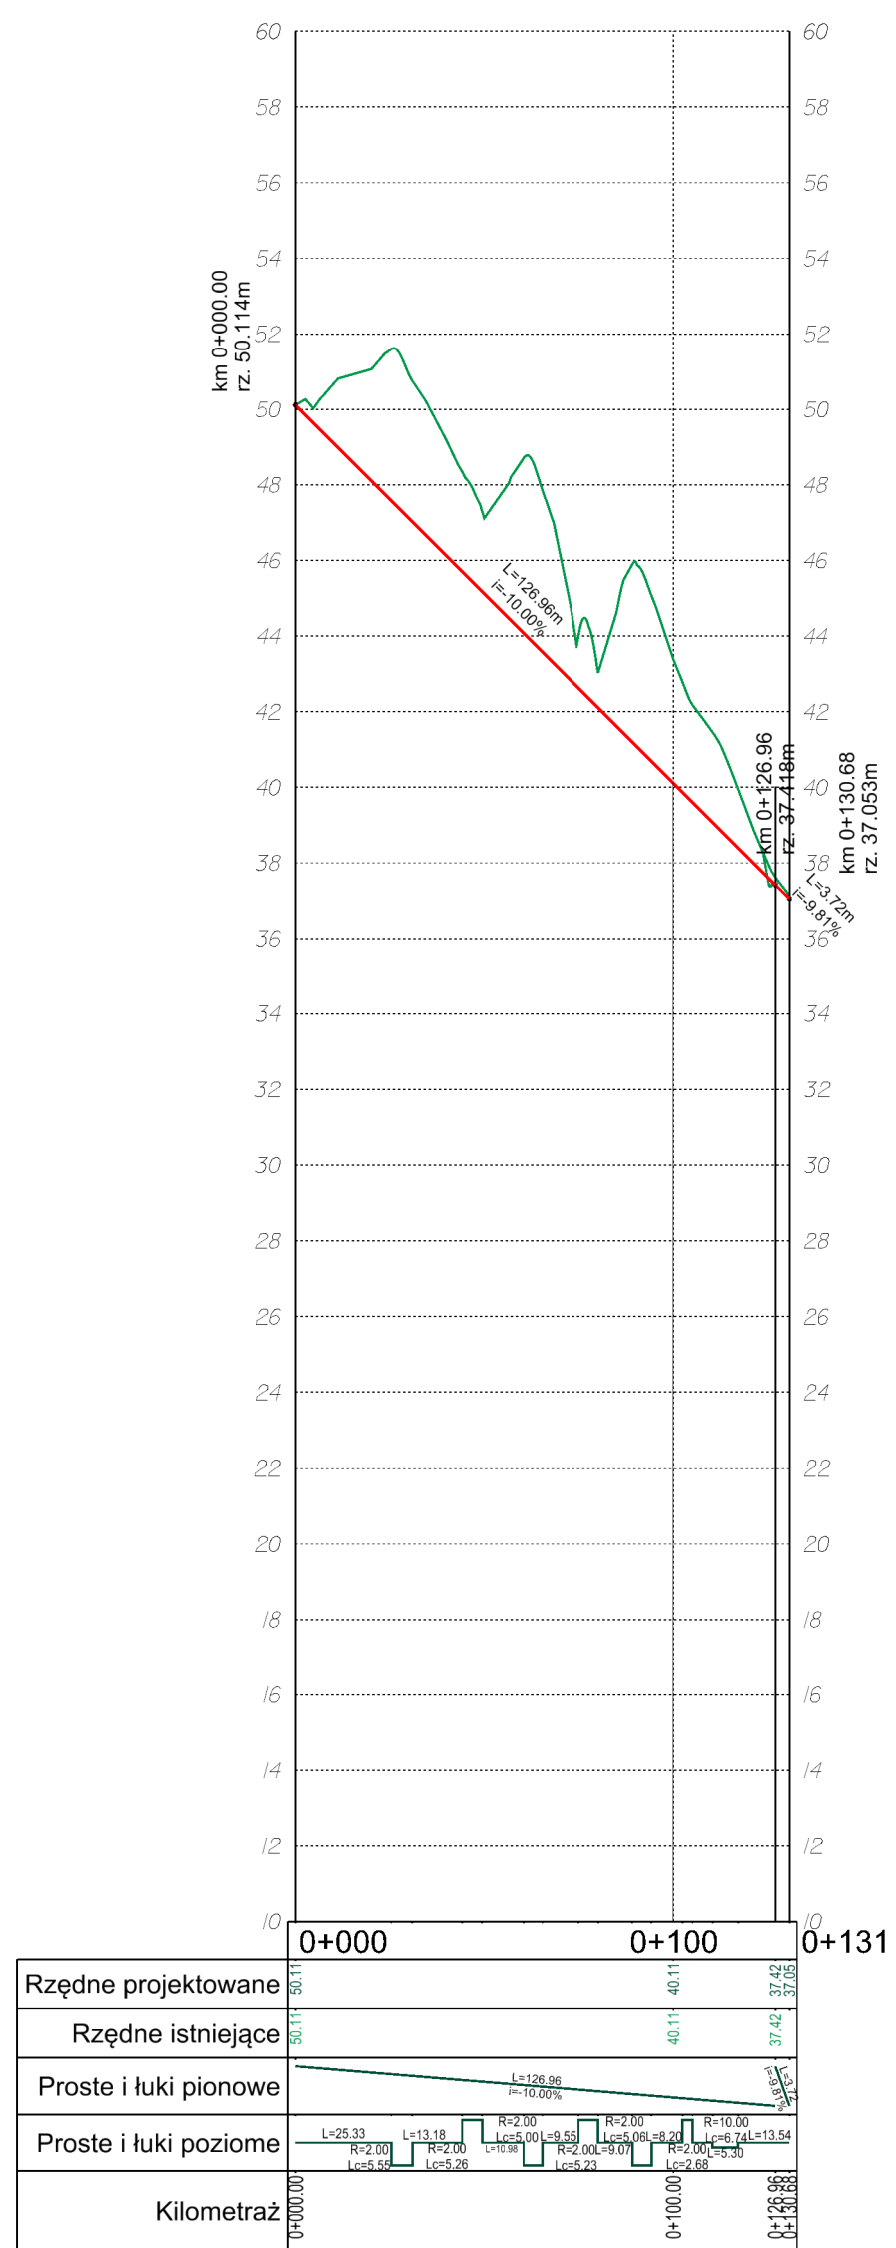

Przekrój podłużny
projektowanego ZEJŚCIA Nr 3
od ul. Platynowej

