NAPRAWA BELKI GZYMSOWEJ OD STRONY AL. GRUNWALDZKIEJ
skala 1:50

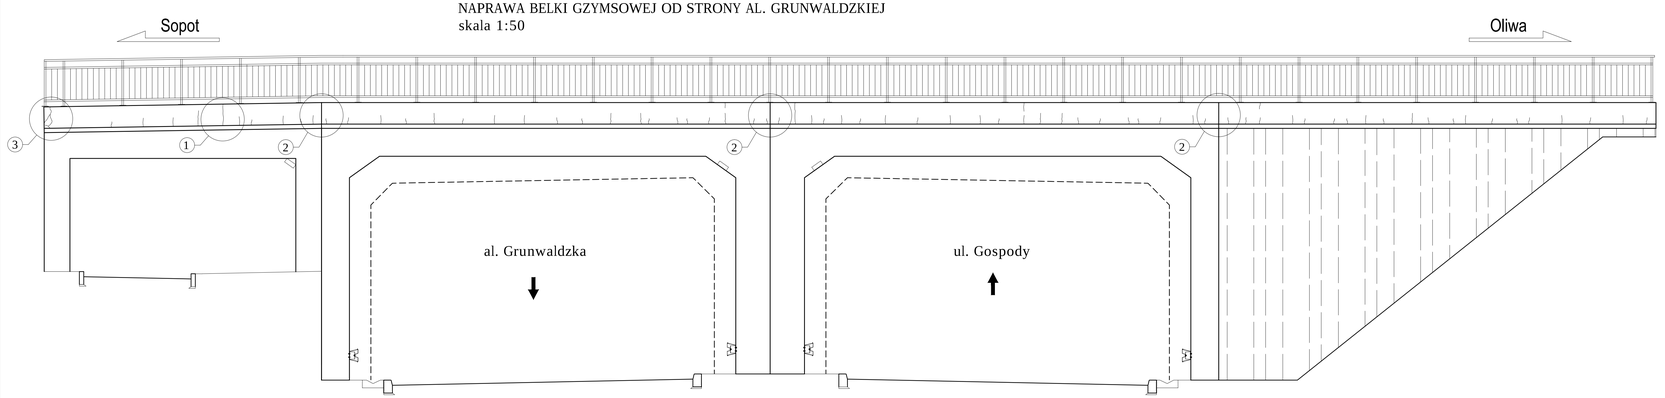

Zabezpieczenie powierzchni belki gzymsowej
skala 1:25

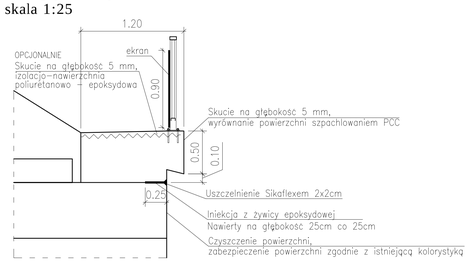

1
Zarysowanie belki gzymsowej
skala 1:25

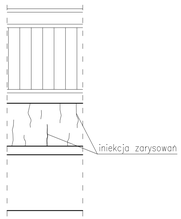

2
Uszkodzenie przerwy dylatacyjnej
skala 1:25

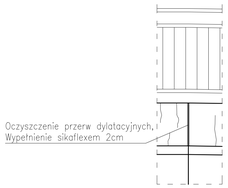

3
Uszkodzenie betonu belki gzymsowej
skala 1:25

1 - ZARYSOWANIE BELKI GZYMSOWEJ

2 - USZKODZENIE DYLATACJI

3 - USZKODZENIE BETONU BELKI GZYMSOWEJ

Zamawiający: Dyrekcja Rozbudowy Miasta Gdańska, Dyrekcja Rozbudowy Miasta Gdańska, ul. Żupnicza 11, 80-060 Gdańsk		Jednostka projektowa: PONT-PROJEKT Sp. z o.o., 80-313 Gdańsk, ul. Nowowiejska 3, tel.(0-58)1-38-70 / fax.(0-58)1-38-66	
Zadanie: ?Zabezpieczenie i naprawa trzech tuneli w ciągu Drogi Zielonej w Gdańsku"			Stadium: EKSPERTYZA TECHNICZNA
Obiekt: TUNEL CIĄGU DROGI ZIELONEJ			Branża: MOSTOWA
Tytuł rysunku: Naprawa belki gzymsowej od strony Al. Grunwaldzkiej			
Zespół autorski	Nazwisko i imię	Nr uprawnień	Podpis
	dr inż. Krzysztof Wąchalski	5700/Gd/93	
	mgr inż. Michał Pełkowski	128/Gd/2002	
	mgr inż. Monika Cytowa		
Nr archiwalny:	Data: LISTOPAD 2020	Skala: 1:50, 1:25	Nr rys.: 2